



Dettaglio A - Finestre nord -

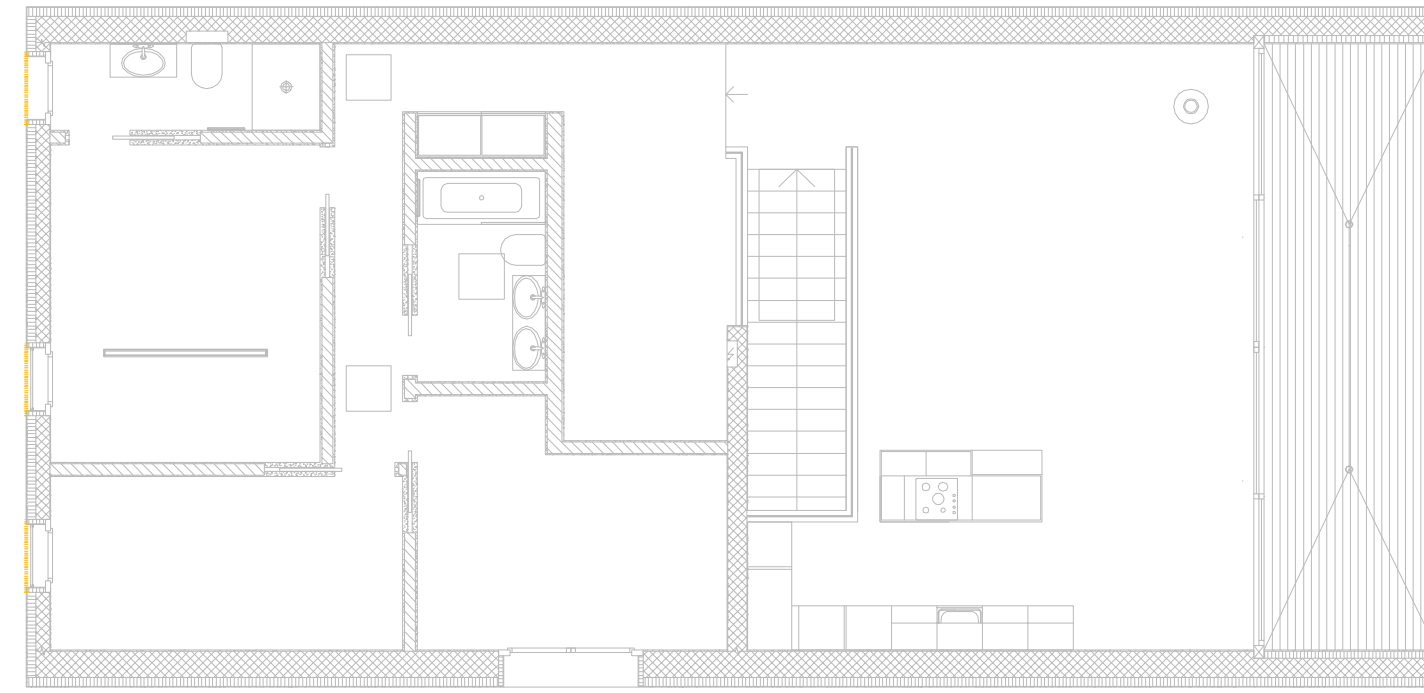


Pianta Primo piano scala 1:100

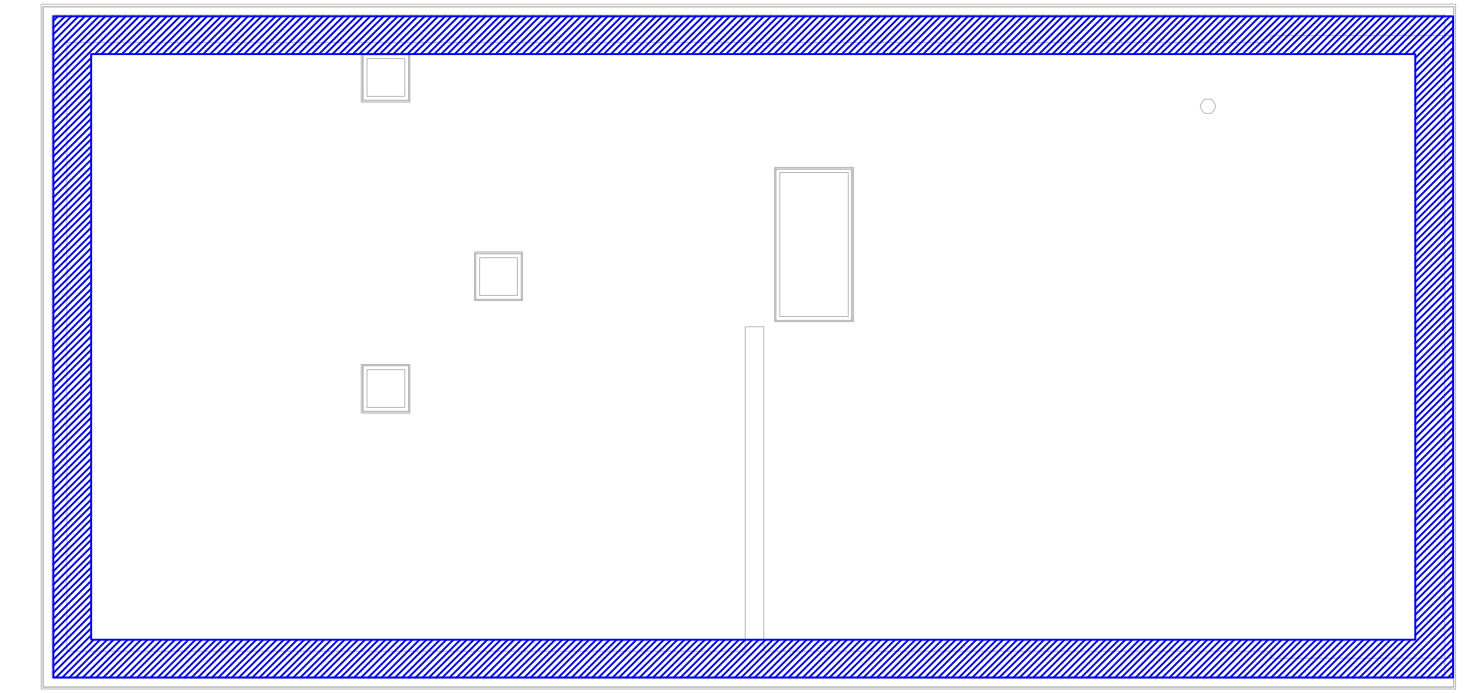


Pianta Piano tetto scala 1:100



 Calcestruzzo frantumato fresco su fresco  
 dimensioni cm 50

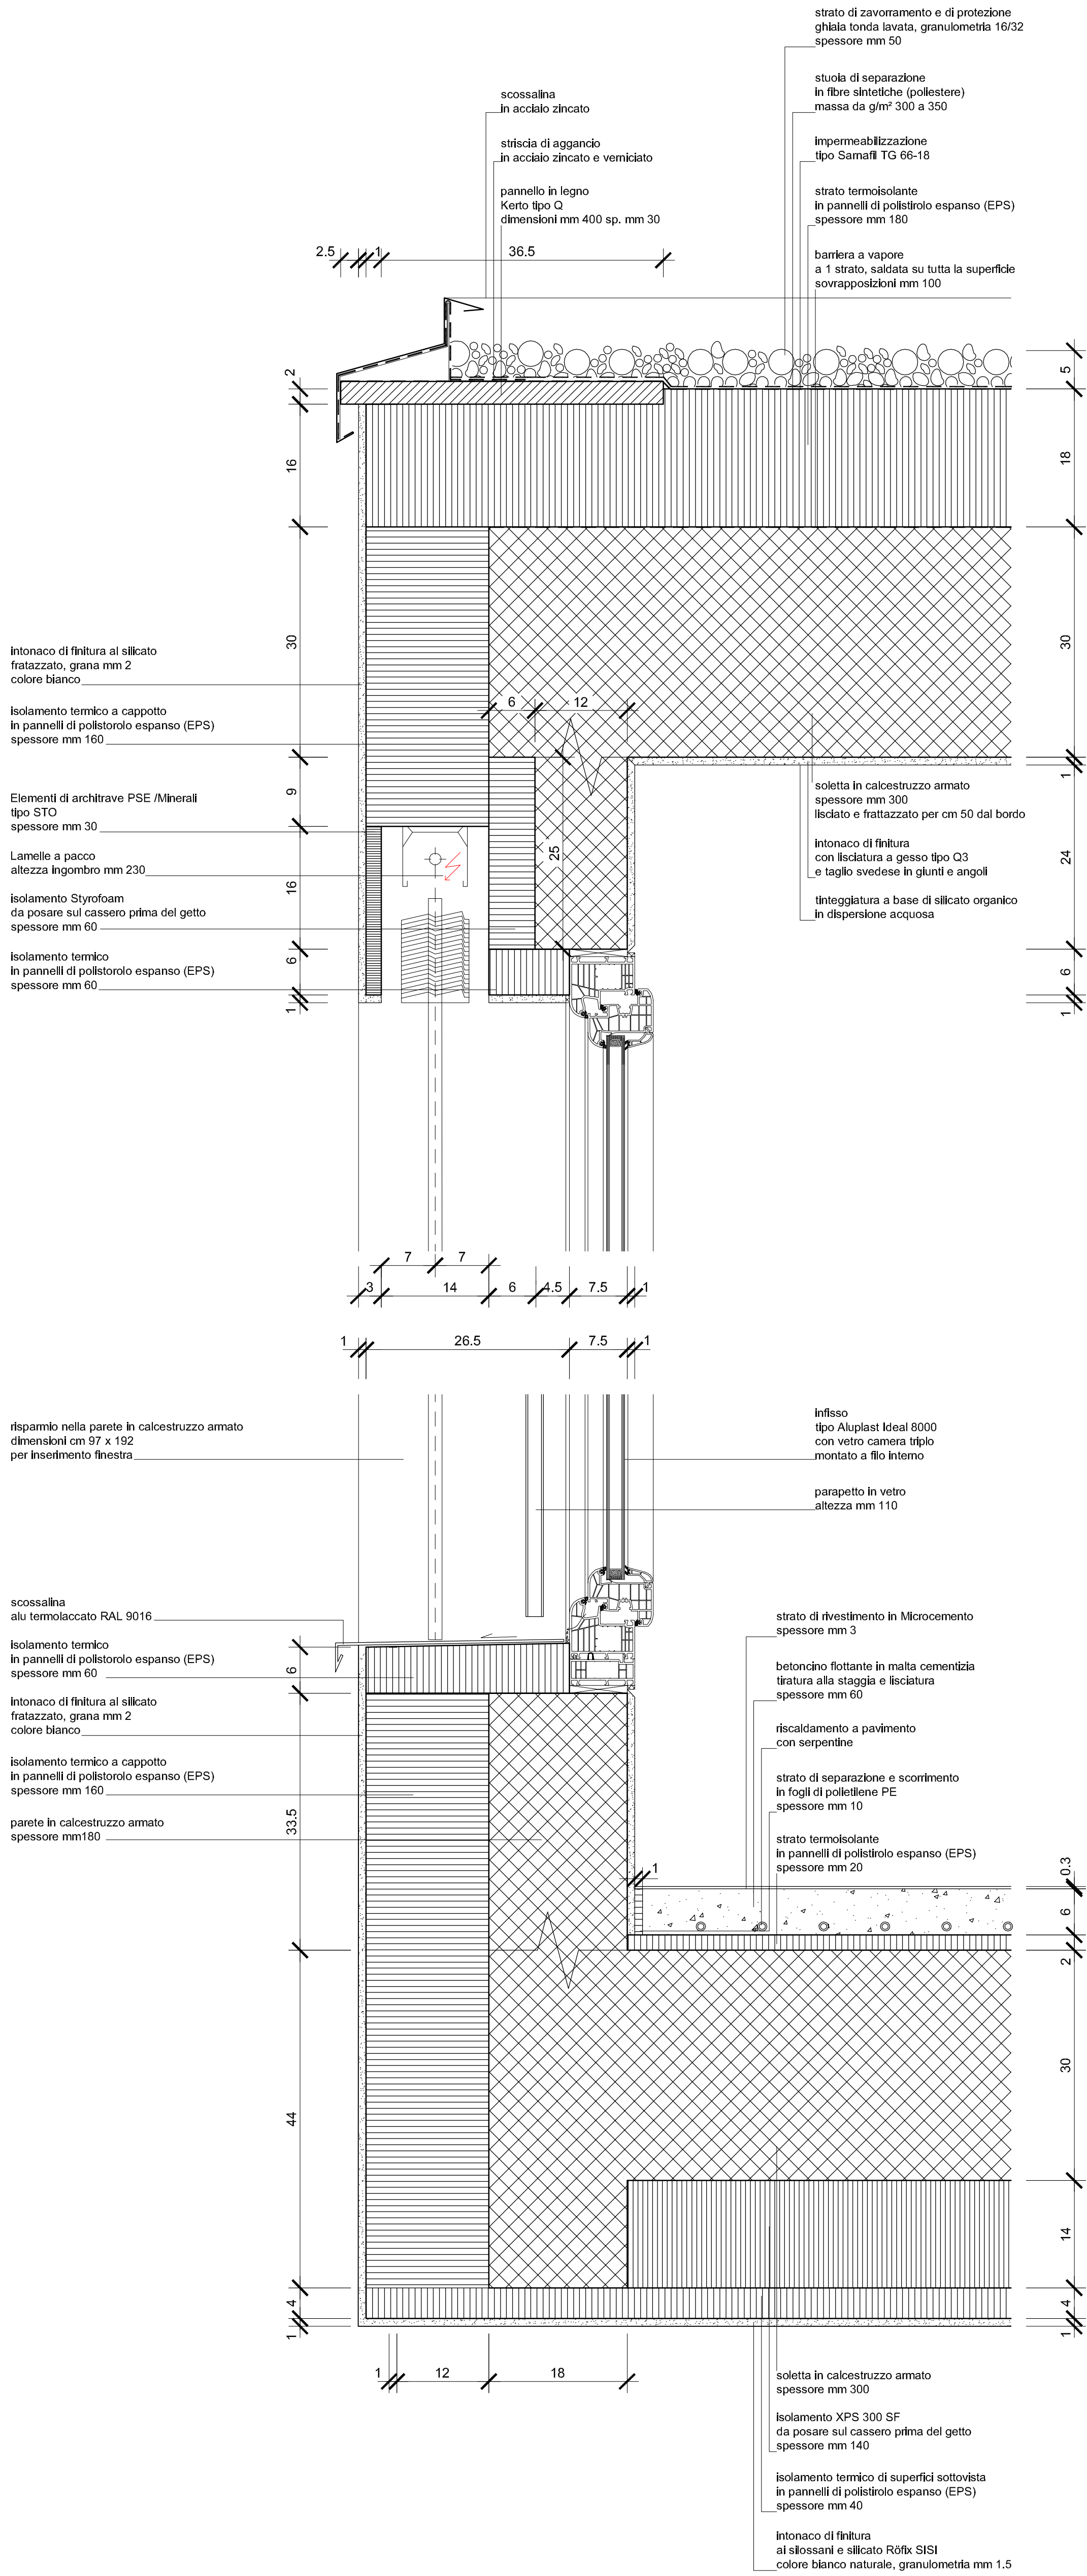

Sezione scala 1:5

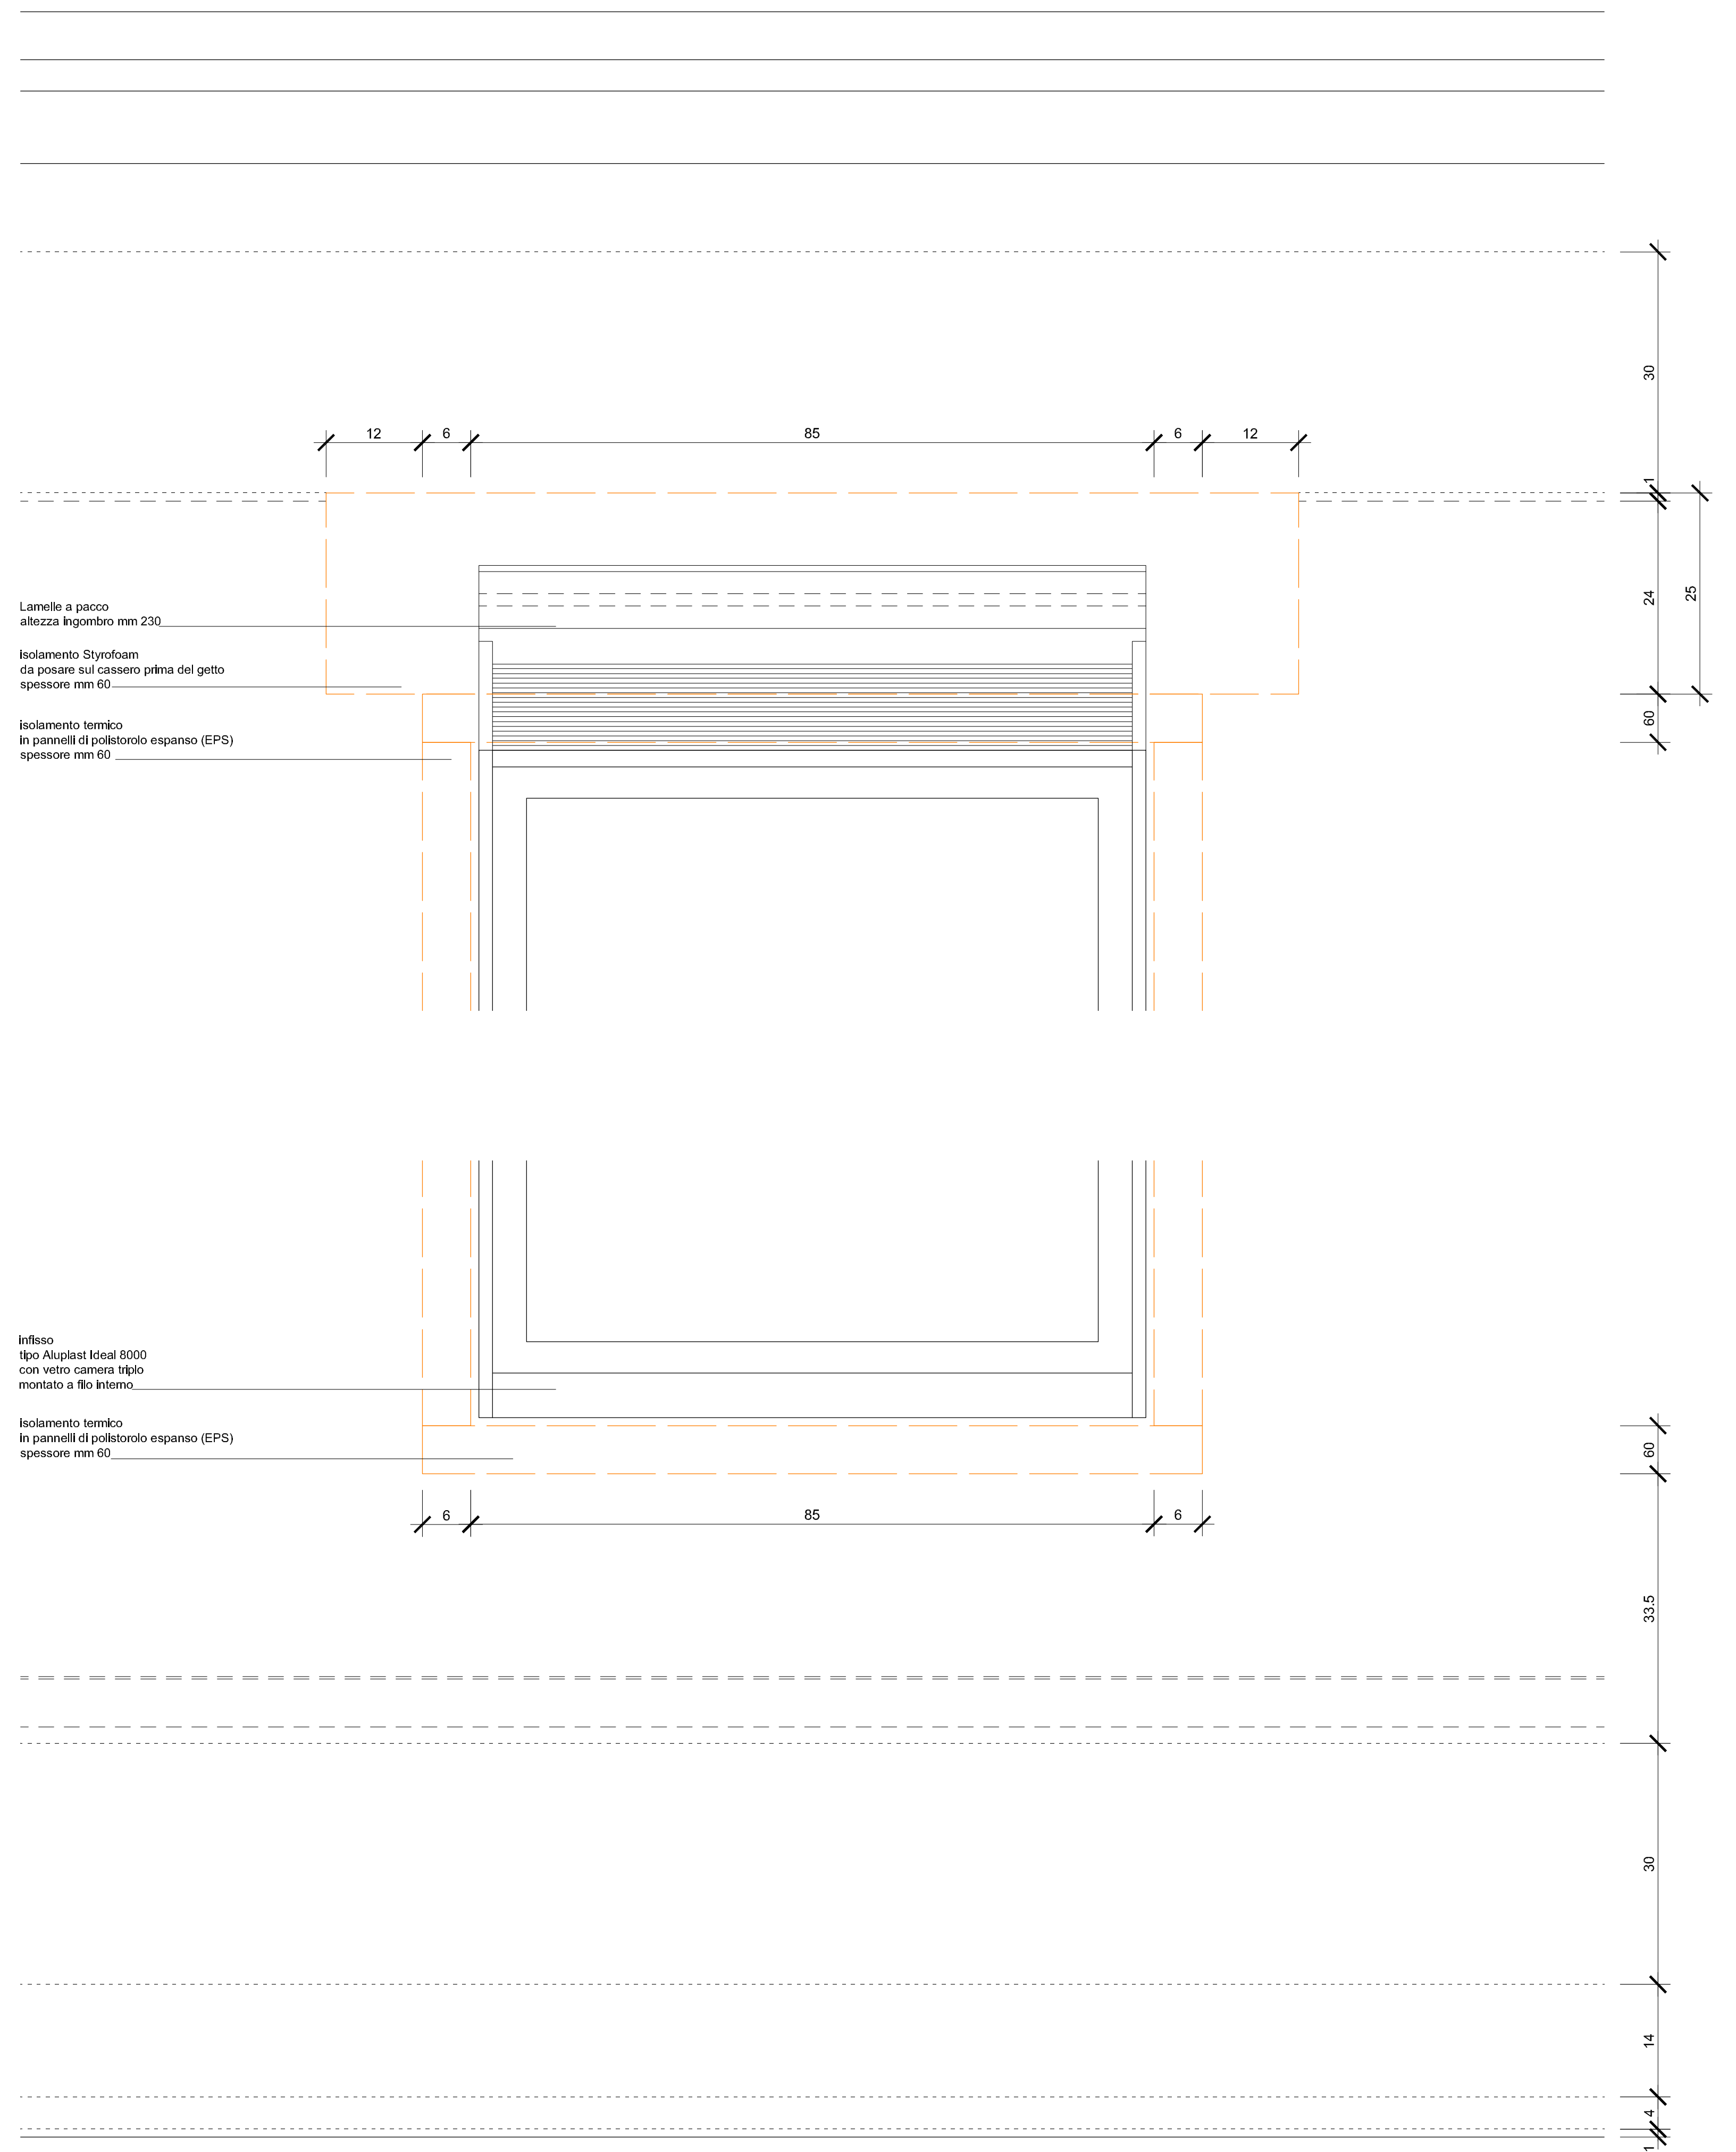

Prospetto scala 1:5

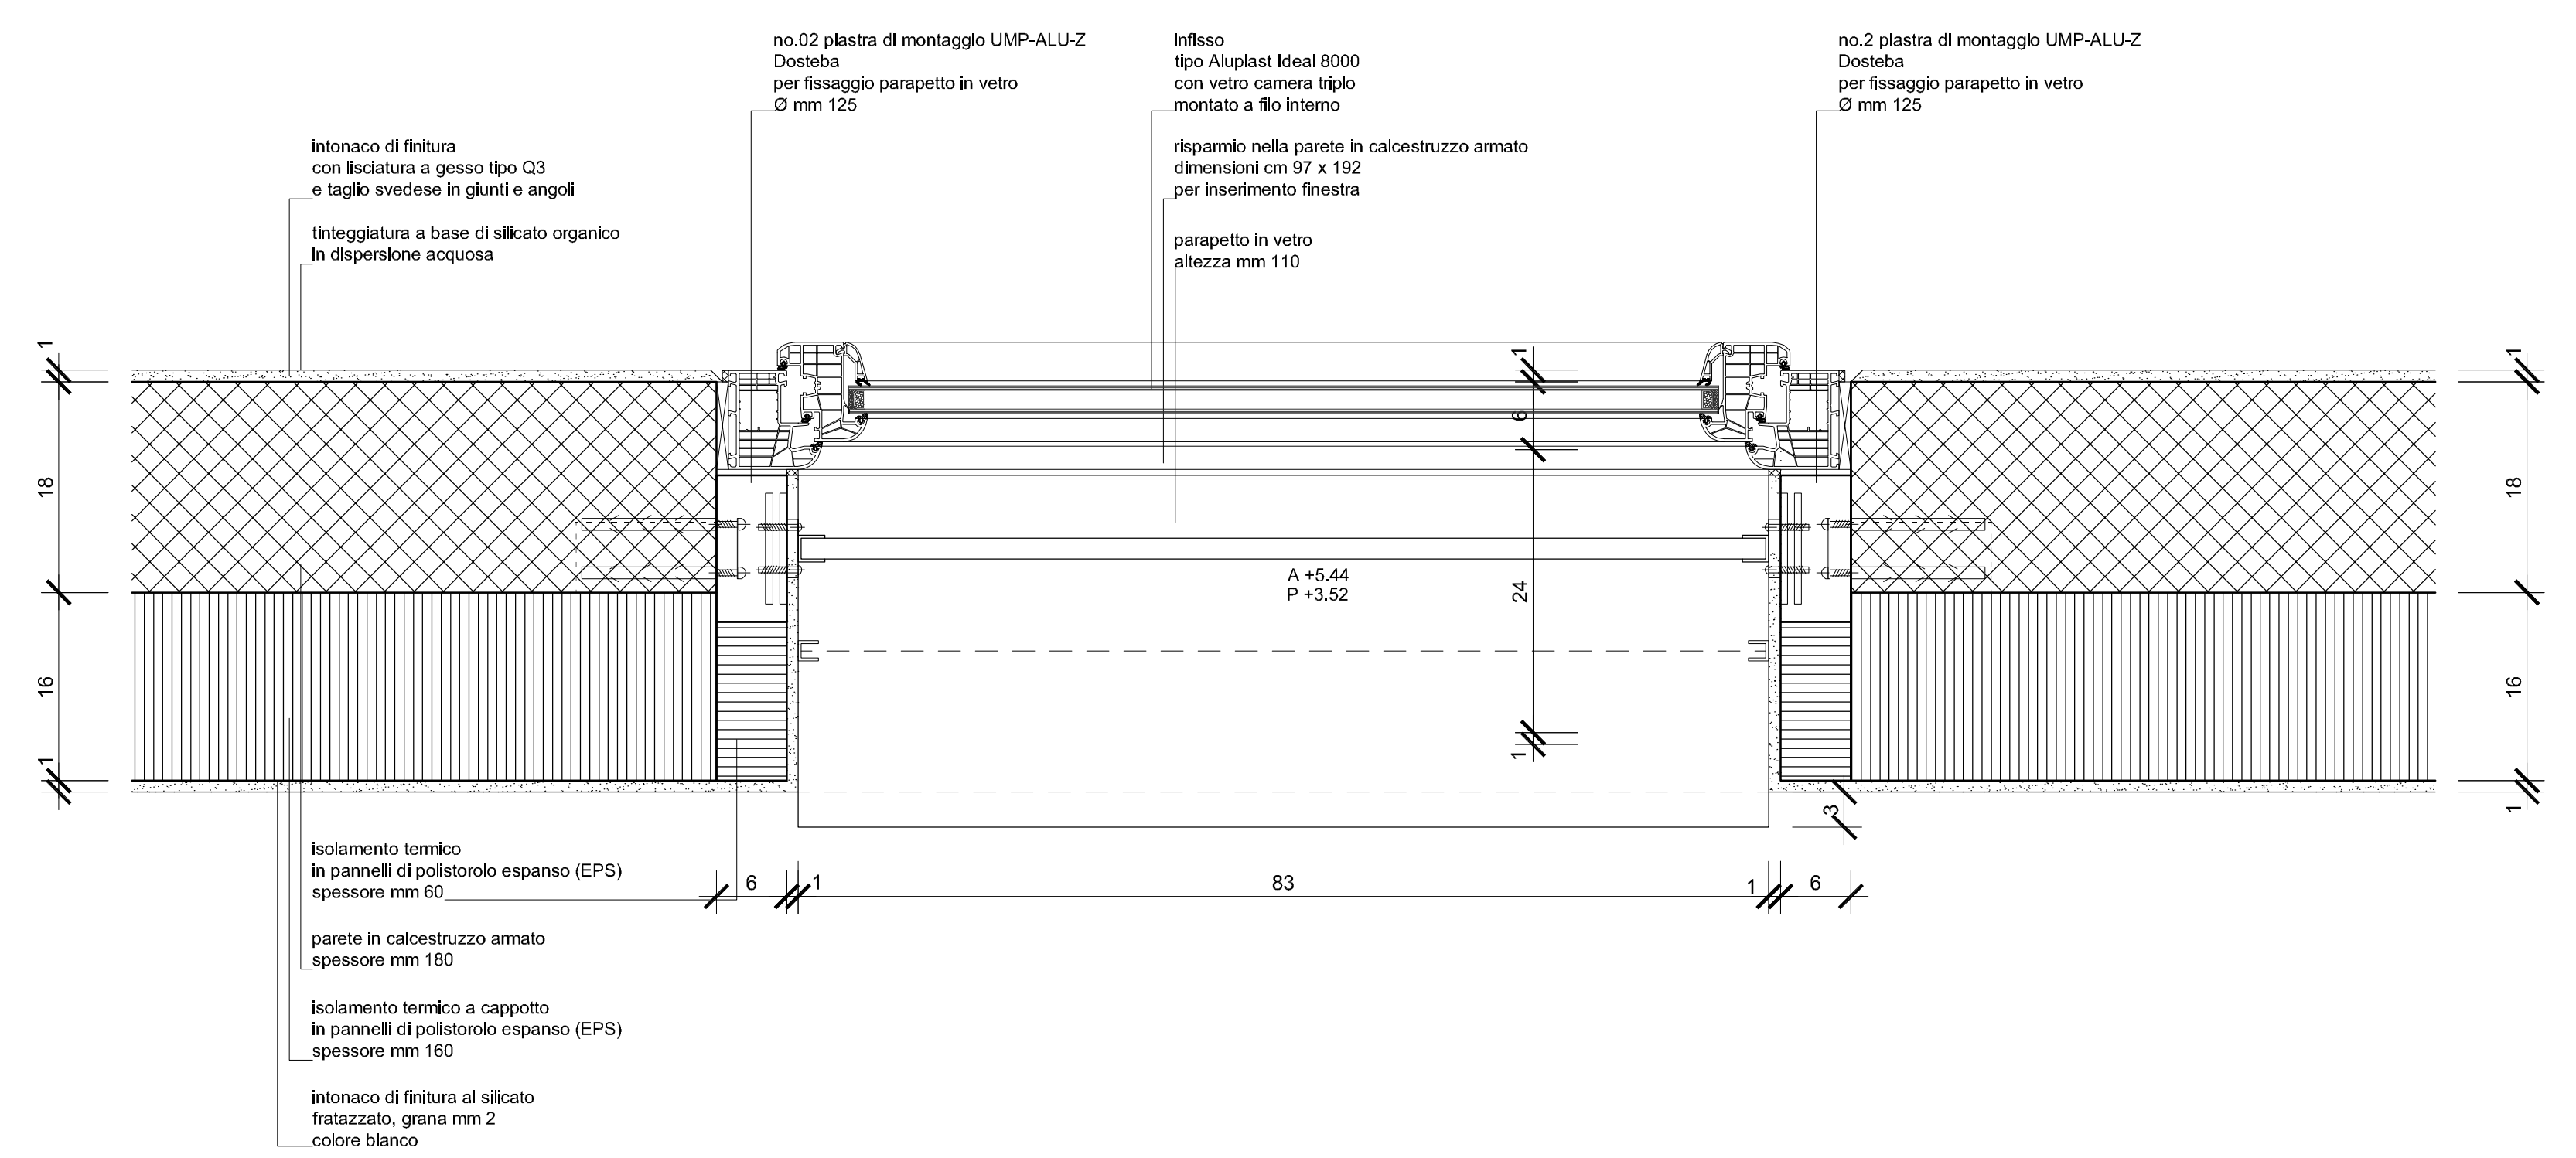

Pianta scala 1:5