

Dipartimento delle finanze e dell'economia
Sezione della logistica

Via del Carmagnola 7
6500 Bellinzona
t +41 (0)91 814 77 11
f +41 (0)91 814 77 19
e-mail : dfe-sl@ti.ch
web : www.ti.ch/DFE/DR/SL

Repubblica
e Cantone
Ticino

Oggetto					Oggetto N°	File N°	Piano N°
STABILE AMM. 3 - BELLINZONA					E4055	355	70/355
Nome Piano					Mappale	Variante	
PIANO TERRENO					4616 RFD	1	
Nome File		Formato	Settore	Scala	Data	Modifica	
Disegnato	S. Snozzi G.	Data	04.02.2013	A3	AI + AII + B	1:250	04.02.2013 1
Approvato	G. Groisman	Data	04.02.2013				


Nome Studio

Aggiornamento

Comunità di lavoro Architetti
Luigi Snozzi, Sabina Snozzi Groisman e Gustavo Groisman
c/o Studio d'architettura Snozzi Groisman & Groisman
via S. Franscini 2A - 6600 Locarno
Tel: 091 752 15 25 - Fax: 091 751 60 59

08.04.2013

blocco A

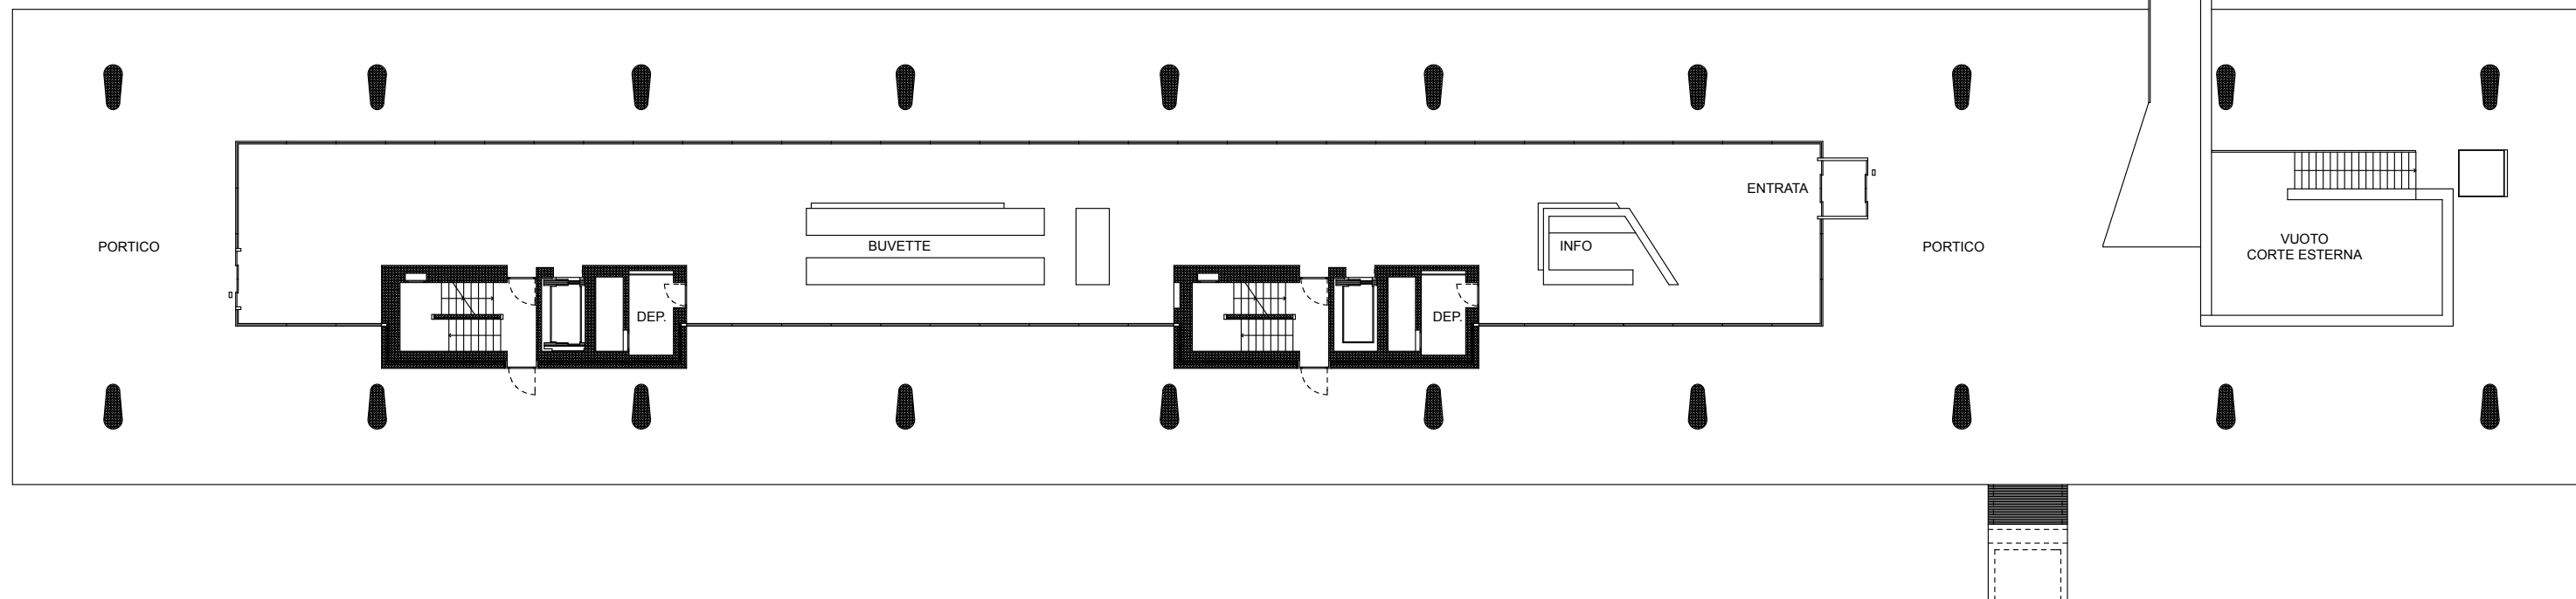

blocco B

