dinkel korner britschgi
architekten ag
riedenmatt 2 - postfach 264 - 6371 stans - t 041 624 90 70 - f 041 624 90 71 - www. dkb-arch.ch - info@dkb-arch.ch

Bauherr	Stalder Generalunternehmung GmbH 6003 Luzern
Projekt	**Eschenbach Eschenpark** **Punkthaus 7**
Plan-Bezeichnung	Dachaufsicht

Massstab	1:100	Datum	19.05.2008	Ausgabe	06.01.2012
Plan-Grösse	A3	Zeichner	SI/MaZ	Plan-Nr.	**0710-P7-050**

Situation Eschenpark

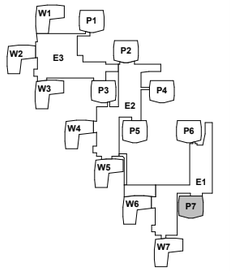

Änderungsprotokoll PUNKTHAUS 7 Dachaufsicht

Kennzeichen

- Beton
- Beton (Erdbebenwand)
- Kalksandstein
- Backstein
- Wärmedämmung
- Dreischichtplatte
- Humus / Erdbereich

Abkürzungen

LAM 90	Lamellenstoren Typ 90
M	Motor (Storen)
MFB	Metallfensterbank
DK	Drehkipp
BSW	Betonschwelle
MZ	Metallzargen
BF	Bodenfläche
RH	Raumhöhe
B, W, D	Boden, Wand, Decke
DA	Dampfabzug
BA	Bodenablauf
NASP	Notausspeier
DW	Dachwasser
AH	Aussenhahn
FBH	Fussbodenheiz-Verteiler
WM	Waschmaschine

-Vorhangschienen im Putz bündig eingelegt

-Sämtliche Türöffnungen sind dem höher liegendem fertigen Boden mit 2.14m auszuführen

-Arbeitsfugen sind gegen Grundwasser abzudichten

In allen Geschossen muss jede Türe mit Türschnitz am Boden vorgesehen werden -AUL + FOL

±0.00 = 474.20 m.ü.M.
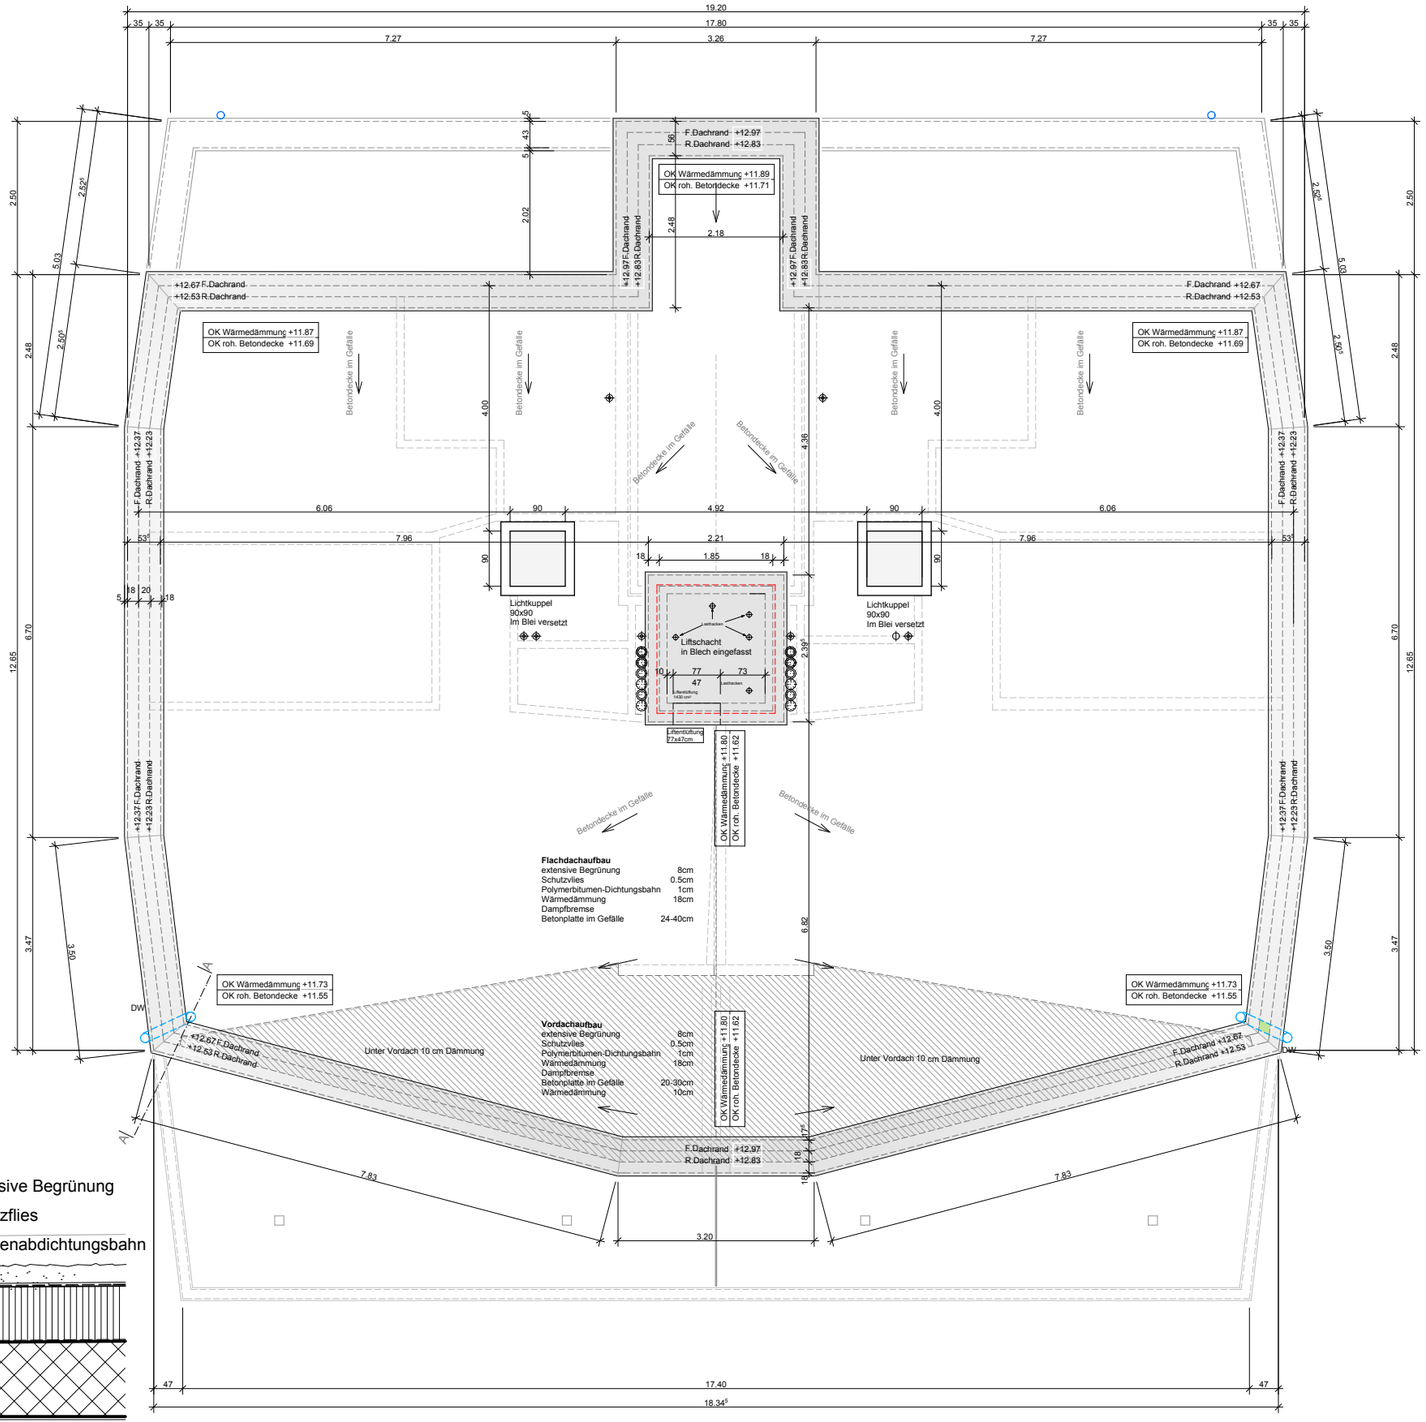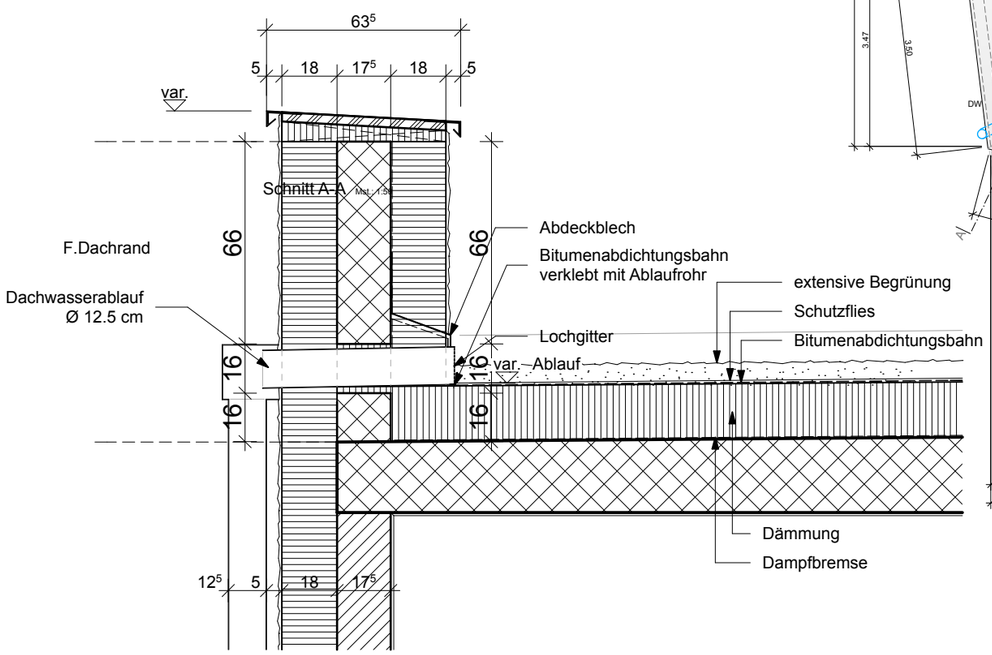
FS W02