


SÜDOSTFASSADE

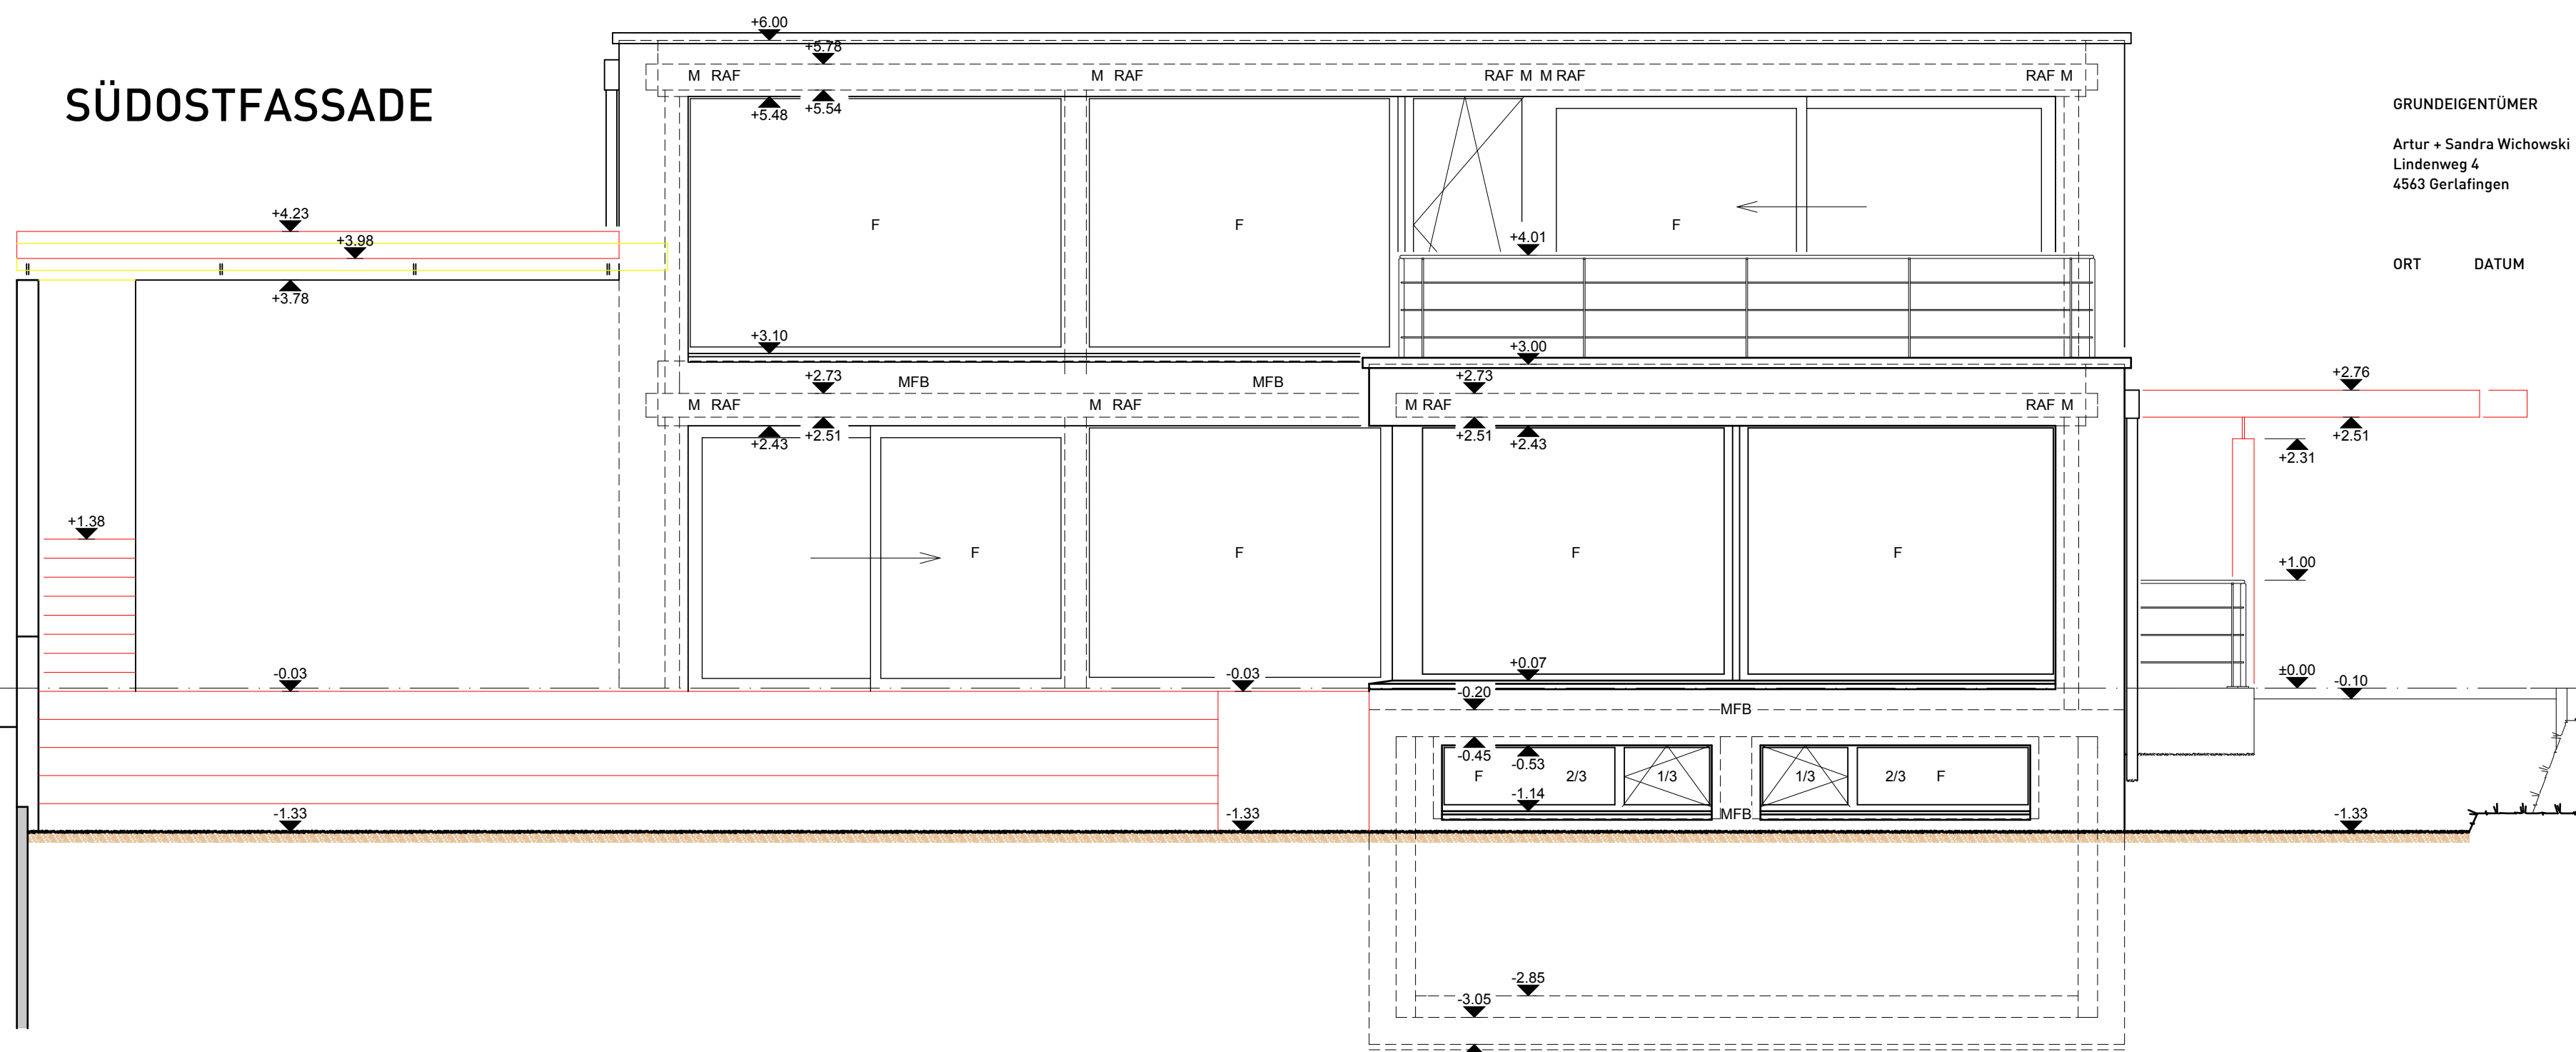

GRUNDEIGENTÜMER
Artur + Sandra Wichowski
Lindenweg 4
4563 Gerlafingen

ORT DATUM


UNTERSCHRIFT

BAUHERRSCHAFT / PROJEKTVERFASSER
UNICA Architektur AG
Alte Gerlafingenstrasse 1
4562 Biberist

ORT DATUM

UNTERSCHRIFT

NORDOSTFASSADE

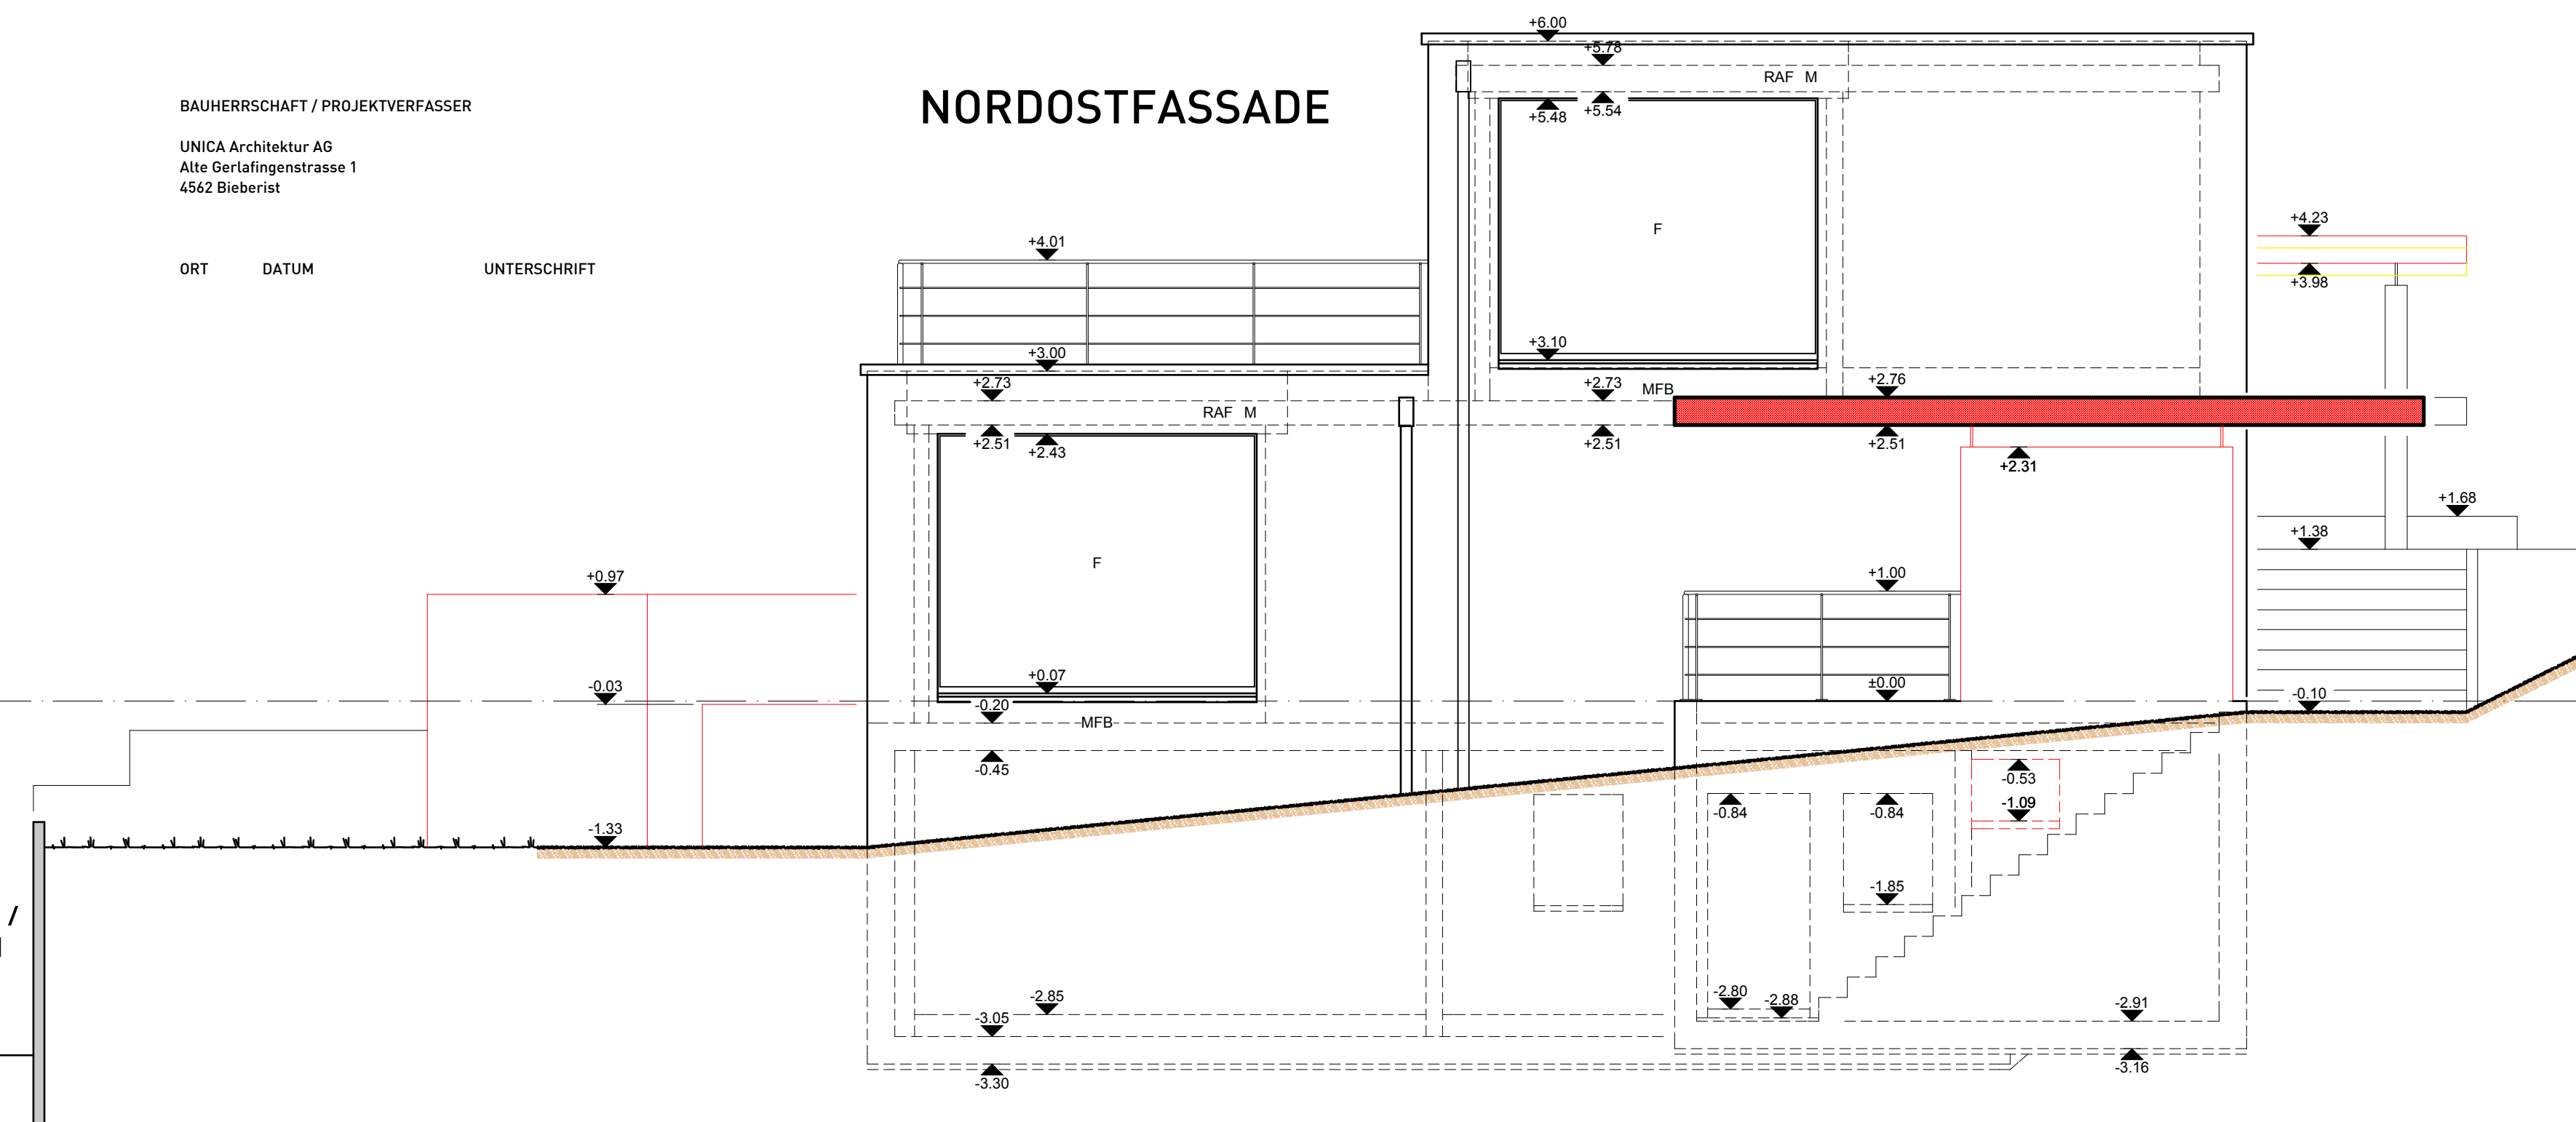

Nachtrag Baugesuch

UNICA ARCHITEKTUR AG
Alte Gerlafingenstrasse 1
4562 Biberist
Telefon +41 32 675 69 61
Fax +41 32 675 69 62
www.unica.ch

unica
ARCHITEKTUR AG

NEUBAU EFH WICHOWSKI
MIT UNTERSTAND
SONNHALDESTR. IN LOHN-AMMANNSEGG

AUSFÜHRUNGSPLAN
FASSADEN

Massstab: 1:50
Plangrösse: 11250/420
Datum: 16.09.2011
Gezeichnet: KB

Rev. 14.03.2012
Rev.
Rev.

Plan Nr. 2011-01.2-18

Fixpunkt KS A 131.1 +1.95 = 510.67 M.ü.M.
EG Fertig +0.00 = 508.72 M.ü.M.

Abkürzungen			
Schw.	Schwelle	SPST	Spülstützen
Br.	Brüstung	BA	Bodenablauf
St.	Sturz	B.	Boden
K	Kurbel	W.	Wand
M	Motor	D.	Decke
DK	Drehkipp	i.L.	im Licht (verputzt)
FEST	Festverglasung	KFB	Kunststeinfensterbank
KW	Kaltwasser	MFB	Metallfensterbank
DW	Dachwasser	RAF	Raffamellenstore
TW	Terrassenwasser	MÜG	Mückengitter

Türhöhen: von OK fertig höher gelegenen Boden oder ab OK
Schwelle bis UK Sturz roh.
Fensterhöhen: von OK fertiger Brüstung bis UK Sturz fertig
Brüstung - und Schwellenhöhen sind Fertigmass ab ±0.00.
In den Fassaden sind Fenster- und Türmassen Fertigmass.
Sämtliche Masse sind Rohmasse, ausgenommen Kunststeinmasse.
Diese sind von den Unternehmern zu kontrollieren, beziehungsweise
am Bau nachzumessen.

Beim verarbeiten von Armierung, Stahlkonstruktion und Beton ist
der Ing. Plan zum Architektenplan hinzuzunehmen

Unstimmigkeiten sind sofort zu melden an:
Unica Architektur AG, Tel. 032 675 69 61


Es gilt an dieser Zeichnung und allen Beilagen das Urheberrecht
gemäss SIA 118 Art. 24

	Beton		Calmosein
	Sichtbeton		Dämmung
	Backstein		Kalksandstein
	Backstein mit tragender Mauerwerk		Leichtbau
	Backstein mit Trennwand		Holz
	Backstein mit Trennwand		Beton-Fertigteile

WINKELPLATTEN
DURCH IMPLERIA /
ANGABEN DURCH
BAULEITUNG


FASSADENSCHNITT / DETAIL
SIEHE PLÄNE 2011-01.2-21 BIS 2011-01.2-27

SÜDWESTFASSADE

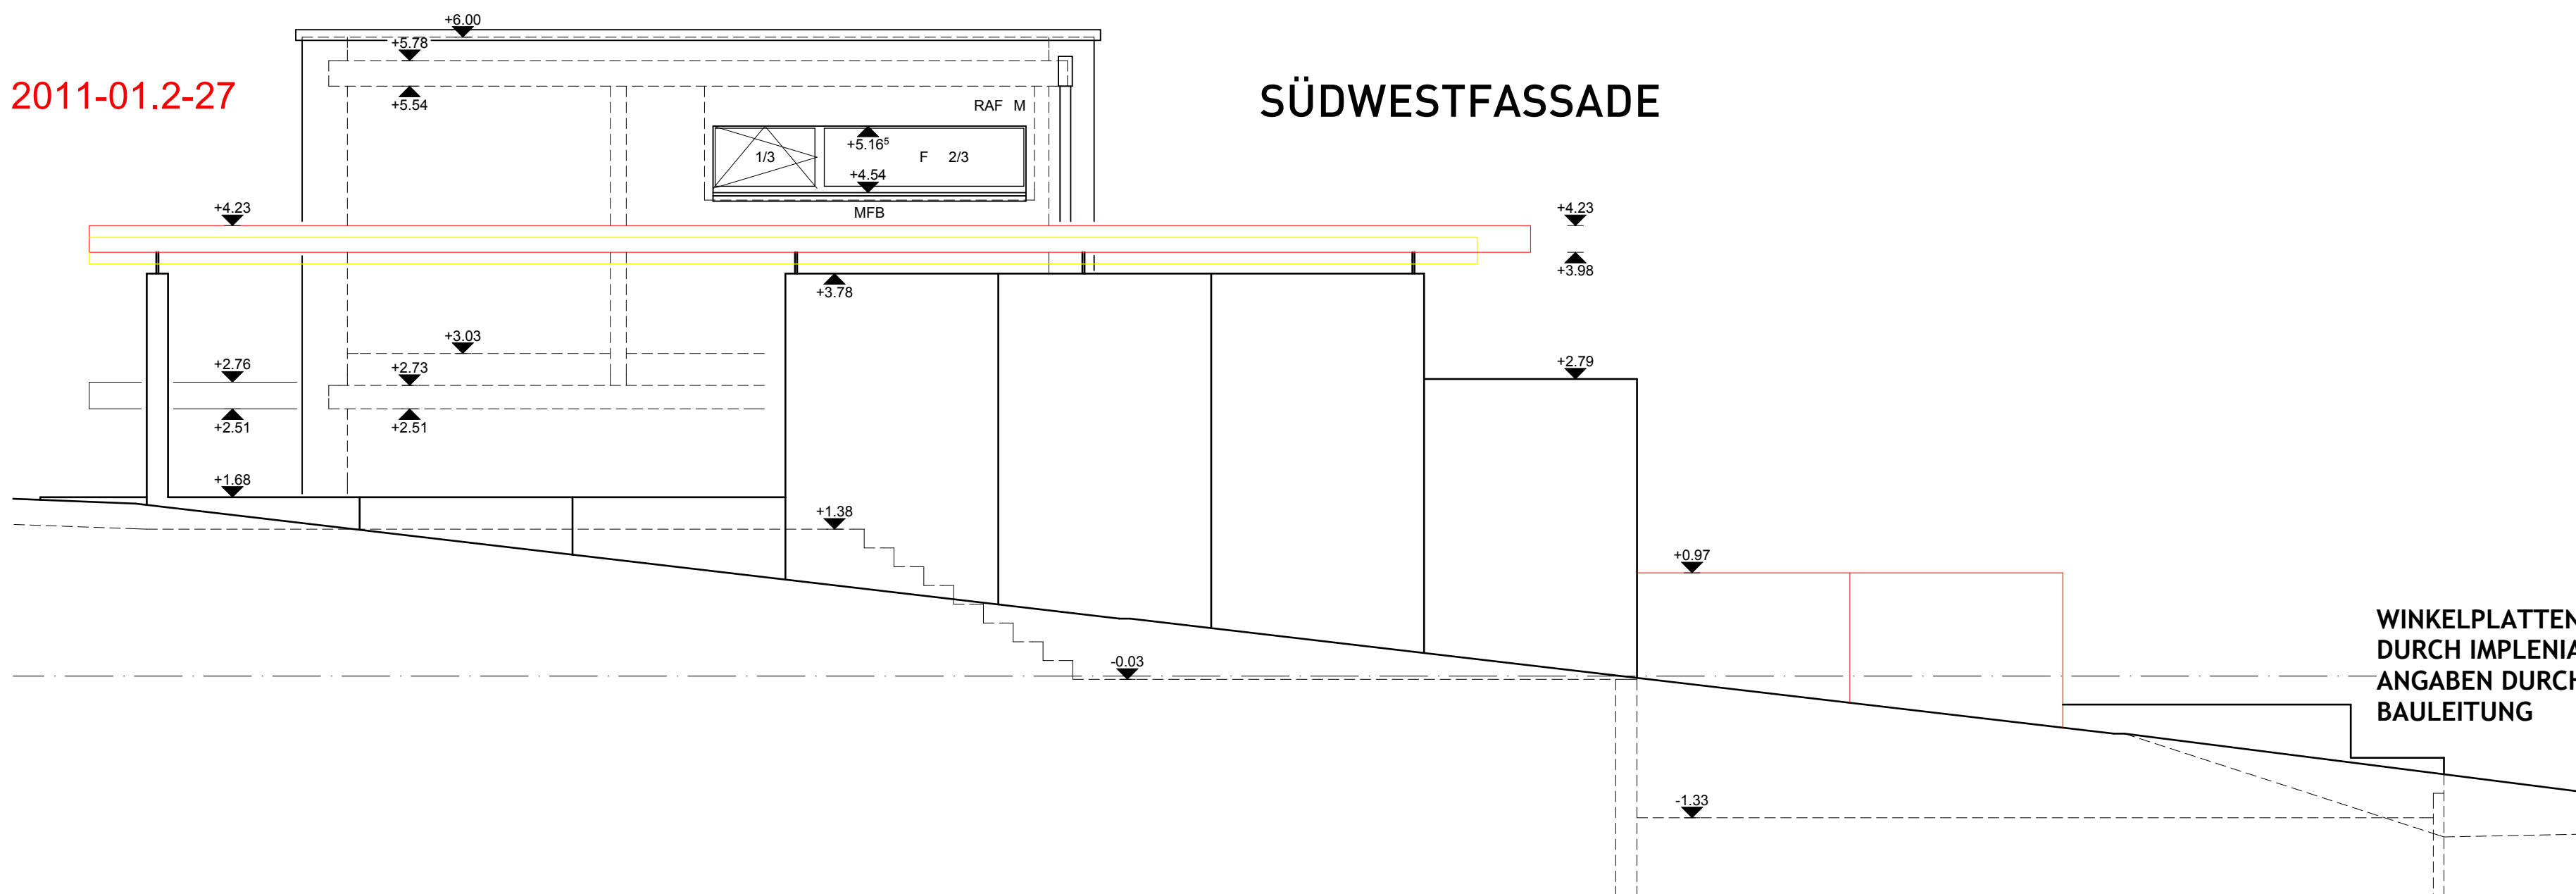

WINKELPLATTEN
DURCH IMPLERIA /
ANGABEN DURCH
BAULEITUNG

NORDWESTFASSADE

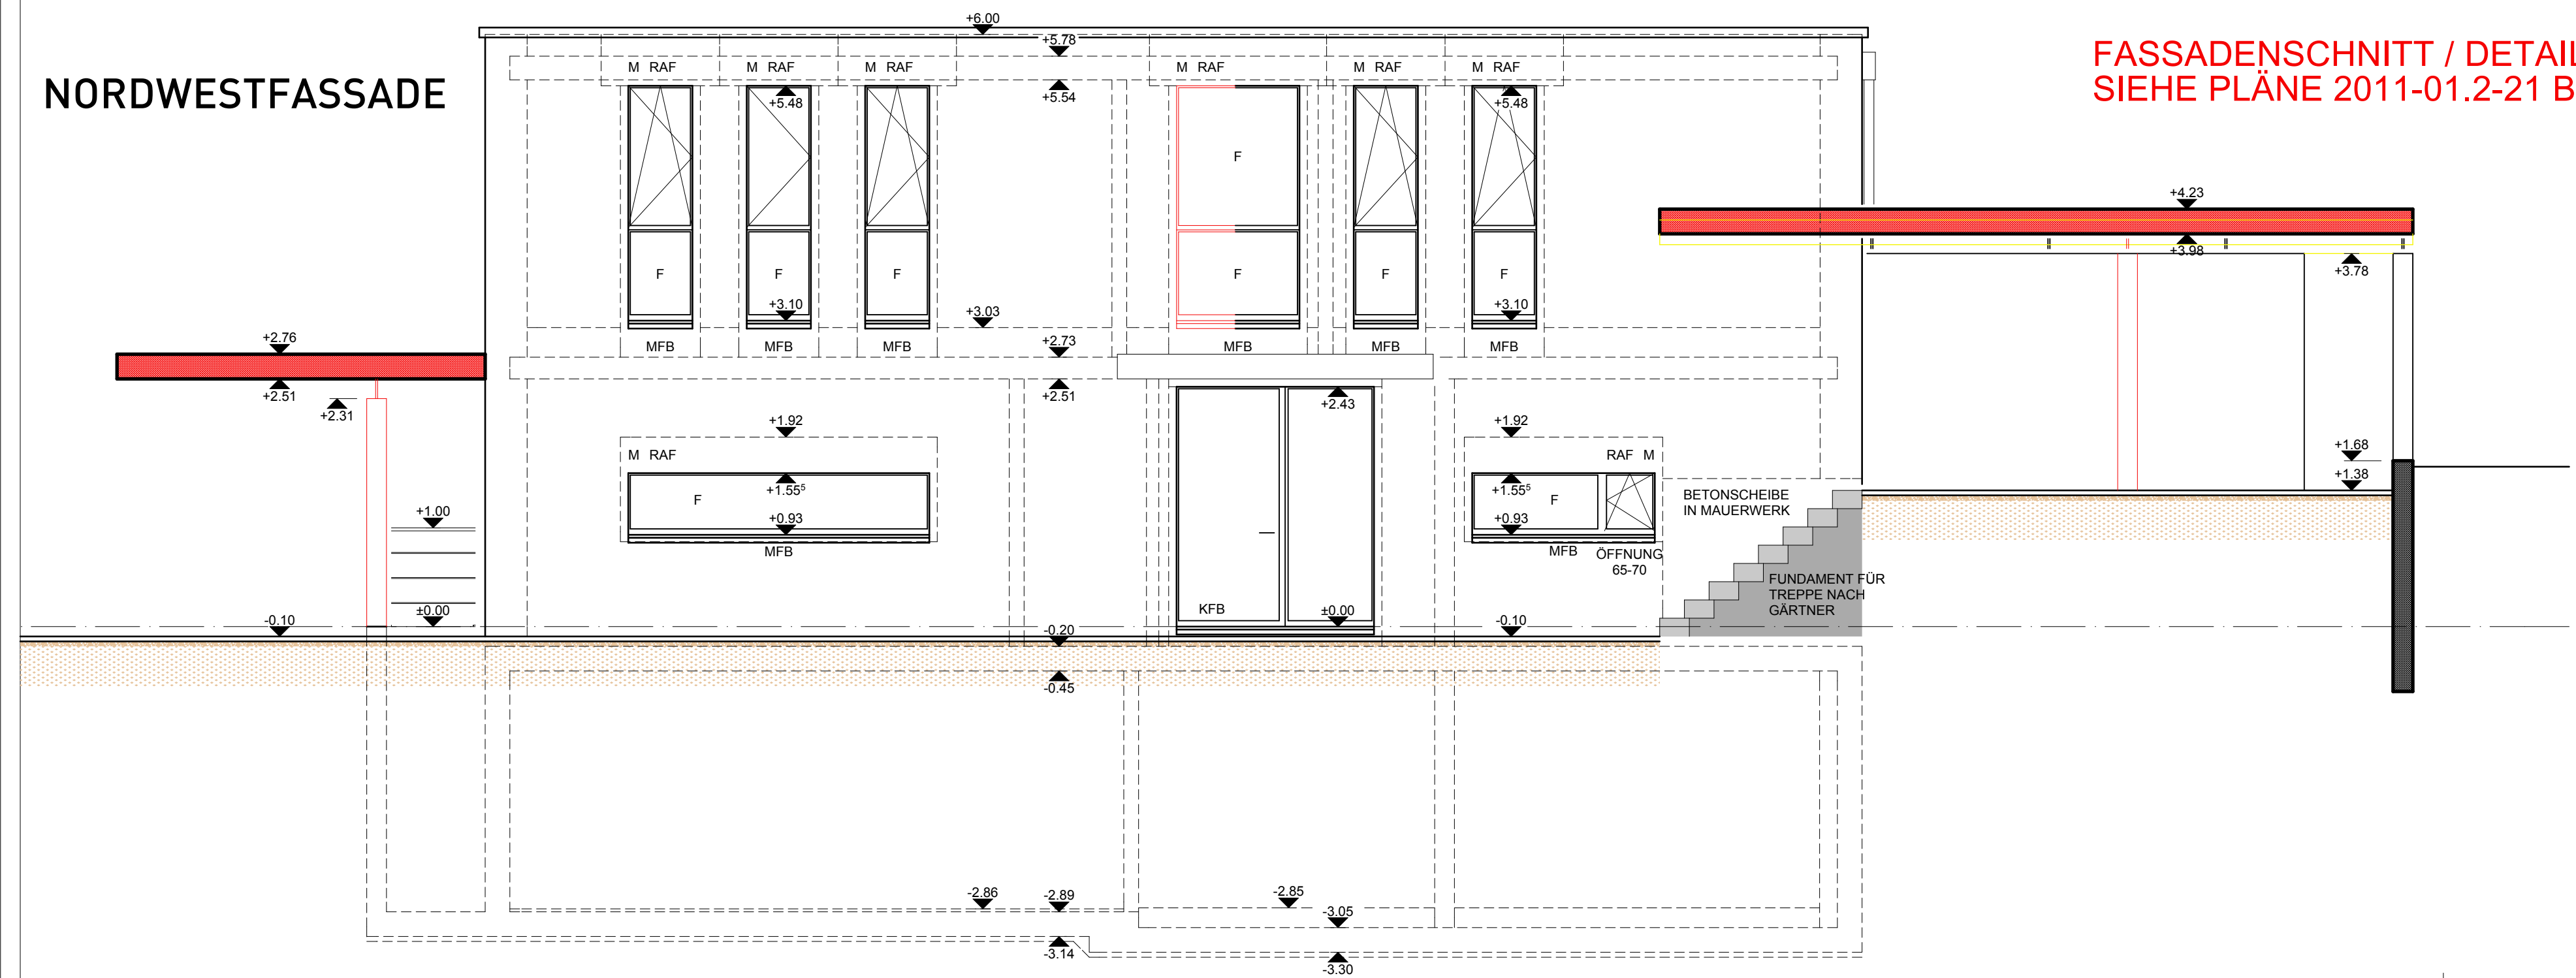

BETONSCHIEBE
IN MAUERWERK
FUNDAMENT FÜR
TREPPEN NACH
GÄRTNER