


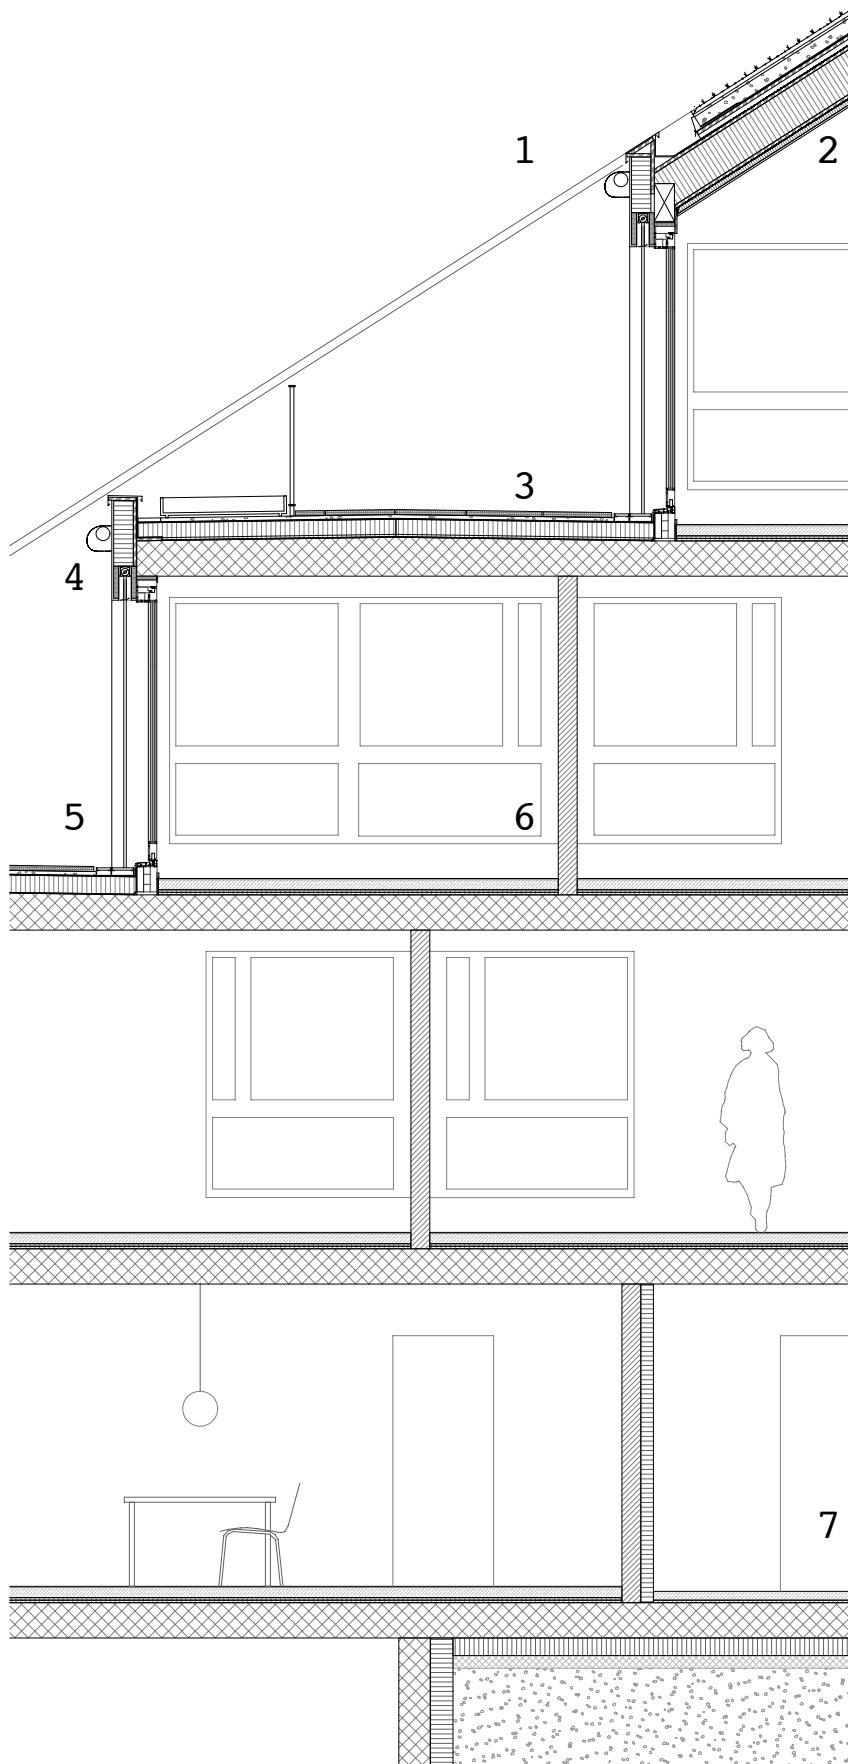

1. Dachabschluss

- Blechabdeckung Uginox
- Dachabdichtung 1-lagig
- Mehrschichtplatte 24 mm

2. Dachaufbau Schrägdach

- Vegetationsmatte Sedumteppich 30mm
- Zincoterre Lavendelheide 120mm
- Schutzmatte 5mm
- Abdichtung wurzelfest 5mm
- Mehrschichtplatte 27mm
- Lattung, Hinterlüftung 40mm
- Abdichtung 3.5mm
- Mehrschichtplatte 27mm
- Holzbalken, Mineralwolle 300mm
- Mehrschichtplatte 27mm
- Dampfsperre 3.5mm
- Lattung, Mineralwolle 40mm
- Gipsfaserplatte gespachtelt, gestrichen

3. Dachaufbau Terrassen

- Zementplatten 40mm
- Splitt 30mm
- Wasserabdichtung 2-lagig 7mm
- Wärmedämmung EPS 120mm
- Trittschalldämmung 20mm
- Dampfsperre 3mm
- Stahlbetondecke im Gefälle
- Weissputz

4. Wandaufbau

- Anstrich SAX Künstlerfarbe überrollt
- Silicon Vollabrieb, Verputz 6mm
- Dämmung EPS 180mm
- Stahlbeton 180mm
- Weissputz

5. Fenster

- Holz-Metallkonstruktion
- Dreifach verglast
- Aluminium natureloxiert aussen
- Fensterbänke ALu natureloxiert
- Weiss gestrichen innen

6. Bodenaufbau

- Bodenbelag 10mm
- Unterlagsboden zementös, Bodenheizung 80mm
- Trennlage PE-Folie
- Trittschalldämmung 20mm
- Wärmedämmung EPS 20mm
- Stahlbetondecke 280mm
- Weissputz

7. Bodenaufbau UG

- Unterlagsboden gestrichen 70mm
- Trennlage PE-Folie
- Dämmung 20mm
- Dichtungsbahn
- Stahlbeton 280mm
- Wärmedämmung XPS 140mm
- Magerbeton 100mm