



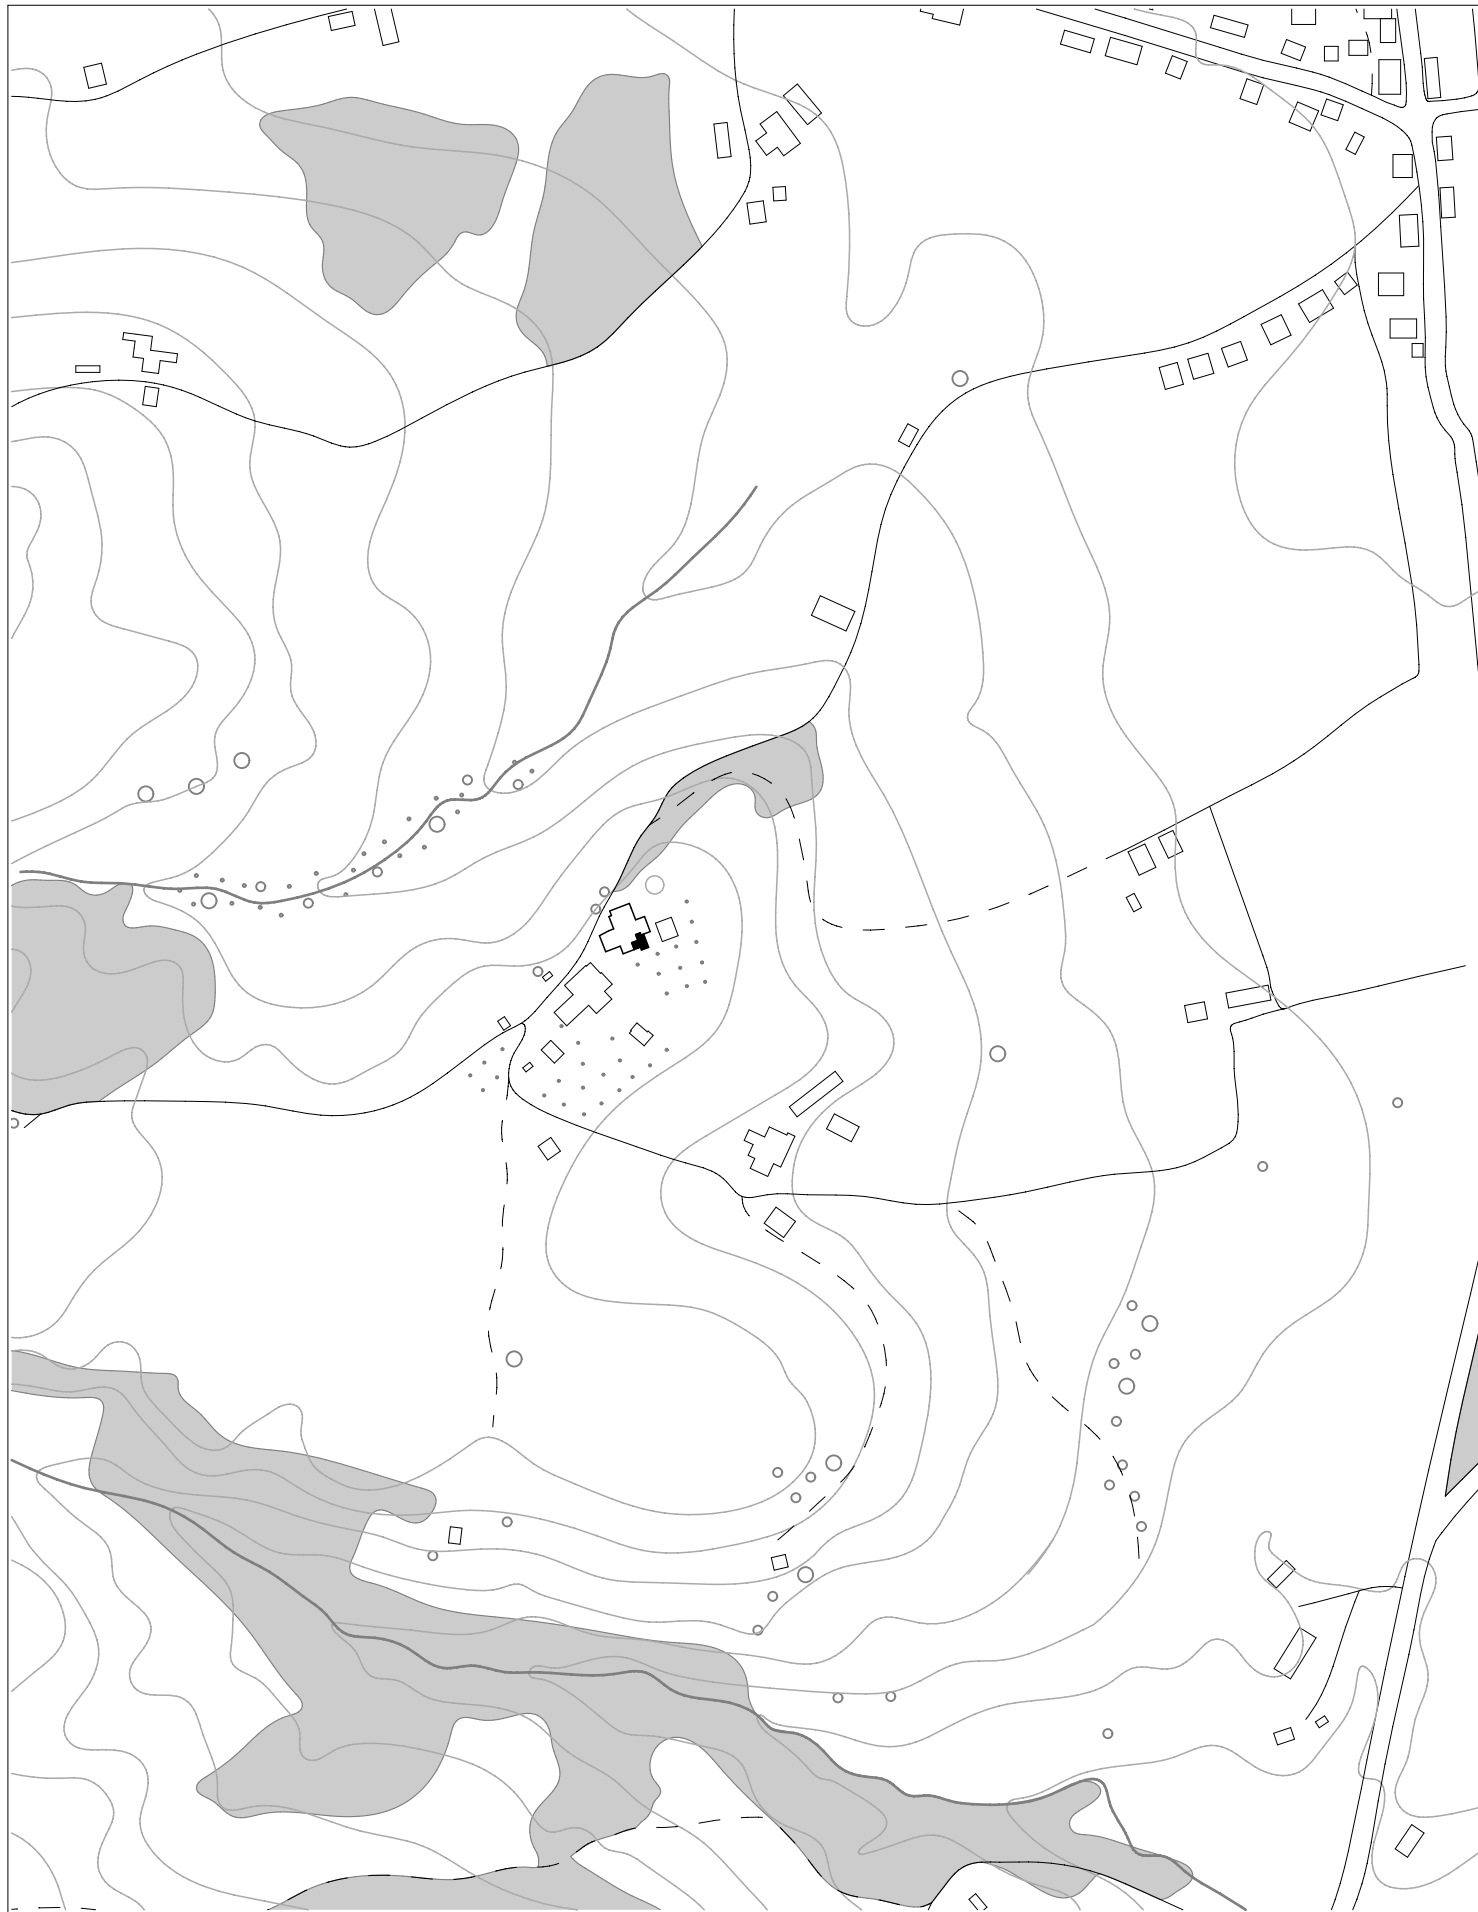

Situation 1/5000

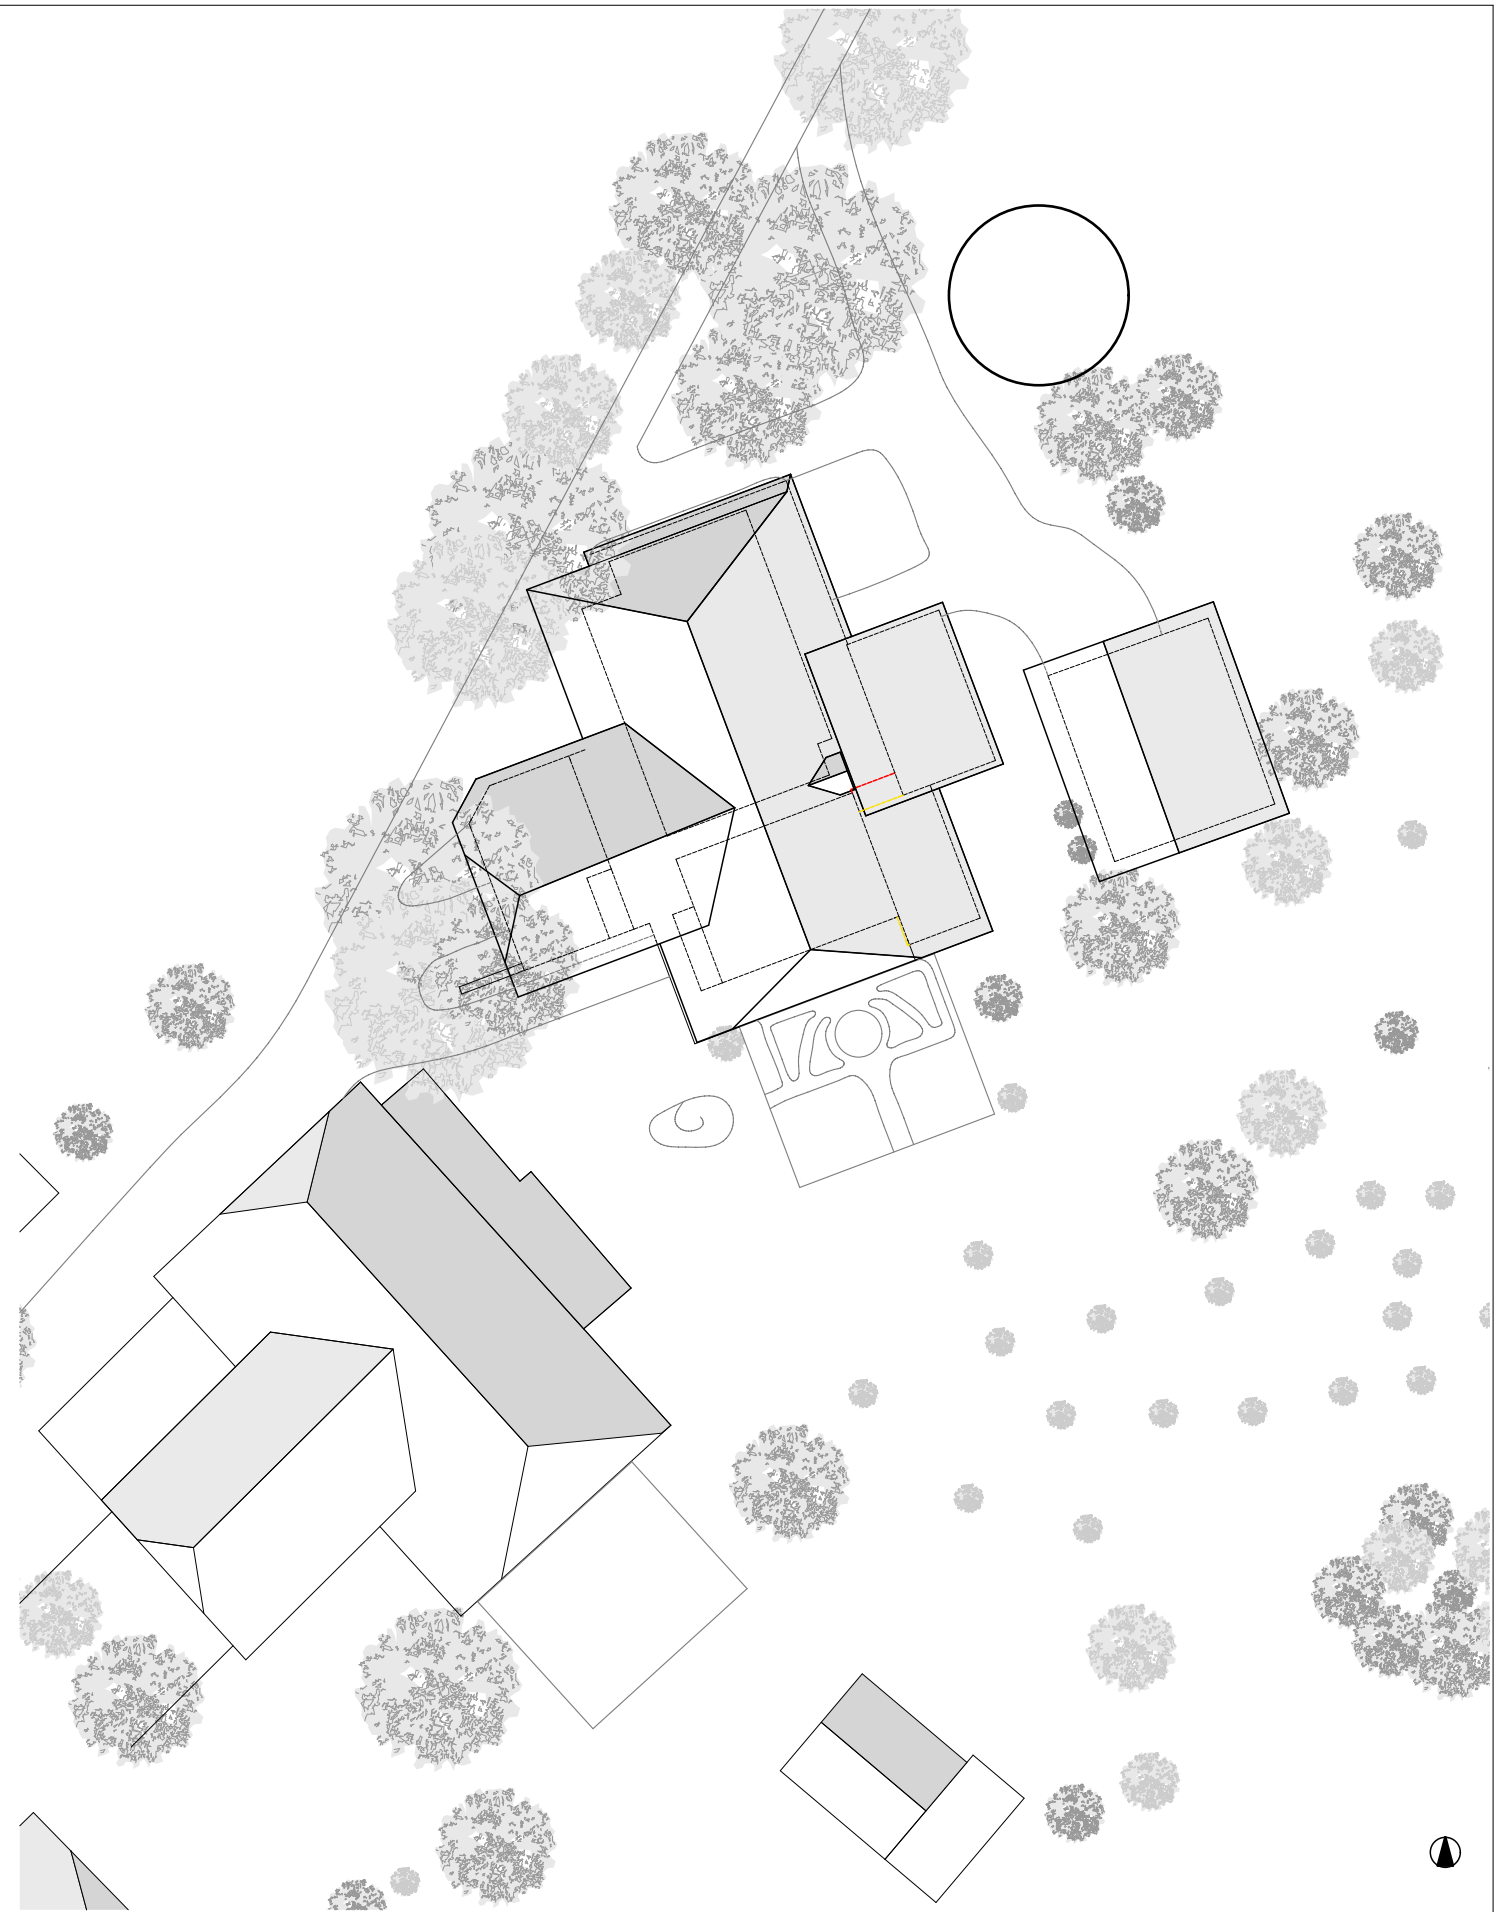

Situation 1/500

Hofumbau Rotstalden
2014/2015

Bauherrschaft
Adelheid und Arthur Käser-Aeschlimann

Architektin
Shivani Shankar Chakraborty
MSc ETH Arch