


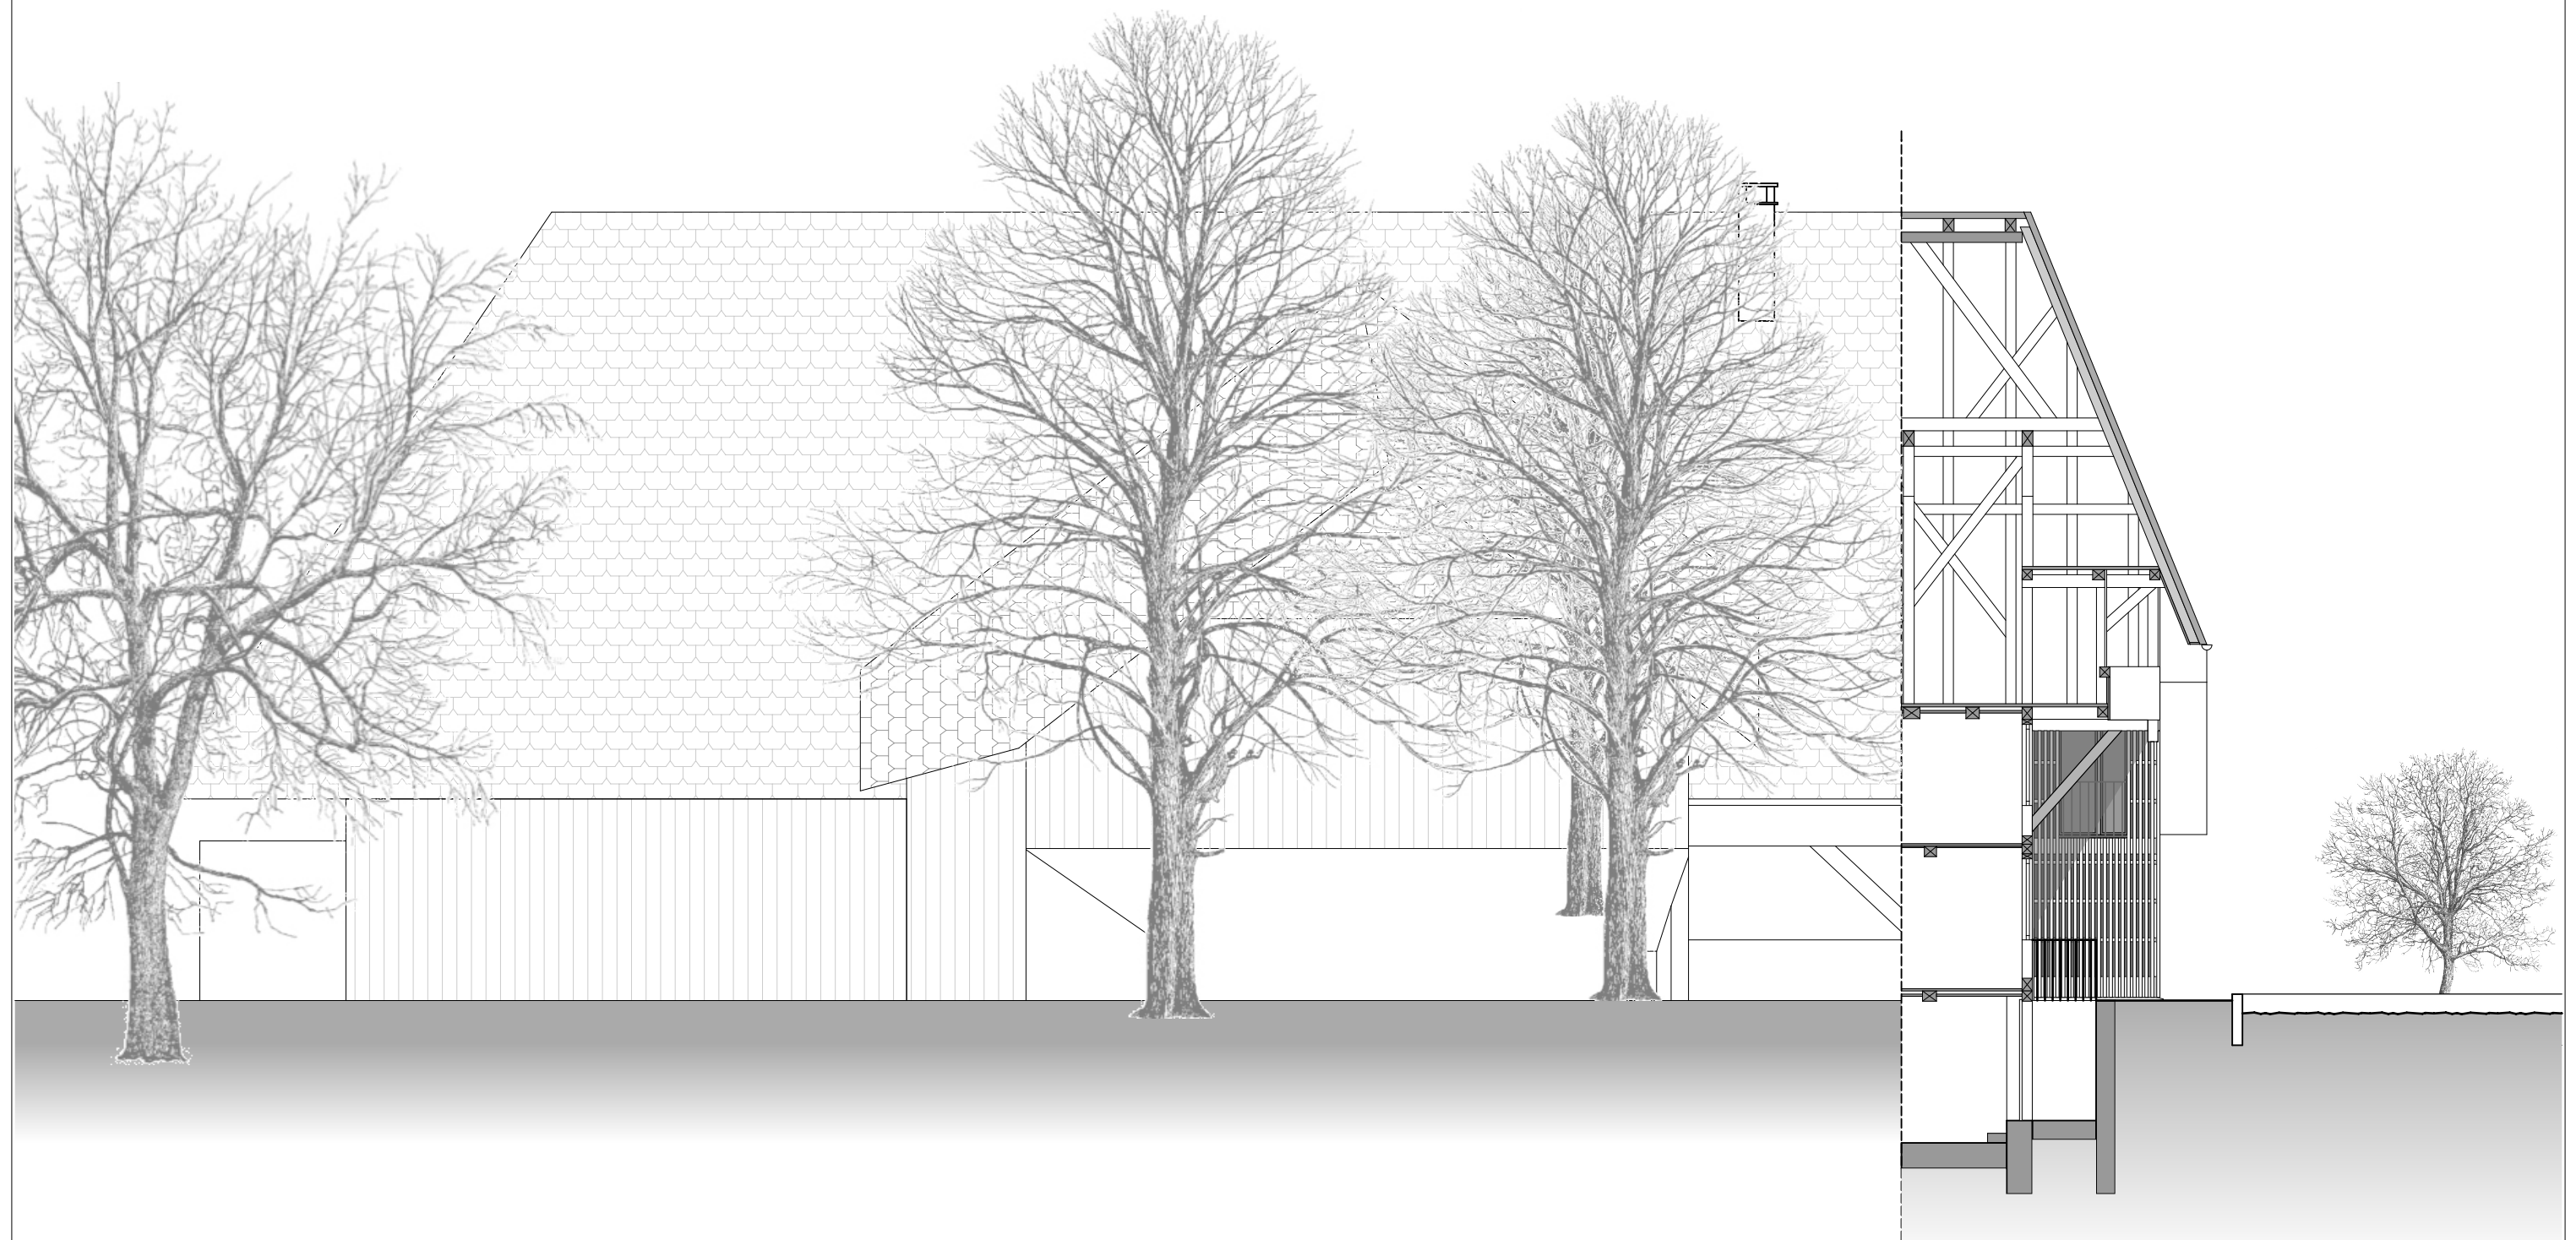

Westansicht 1/100

Hofumbau Rotstalden  
2014/2015

Bauherrschaft  
Adelheid und Arthur Käser-Aeschlimann

Architektin  
Shivani Shankar Chakraborty  
MSc ETH Arch