



Schnitt A-A

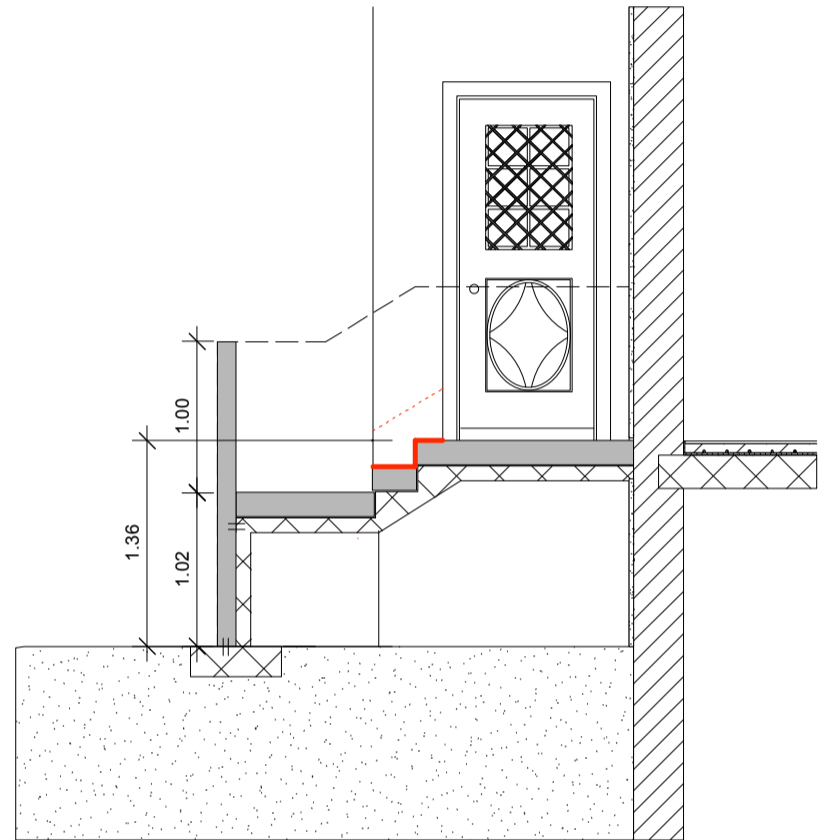

Schnitt C-C

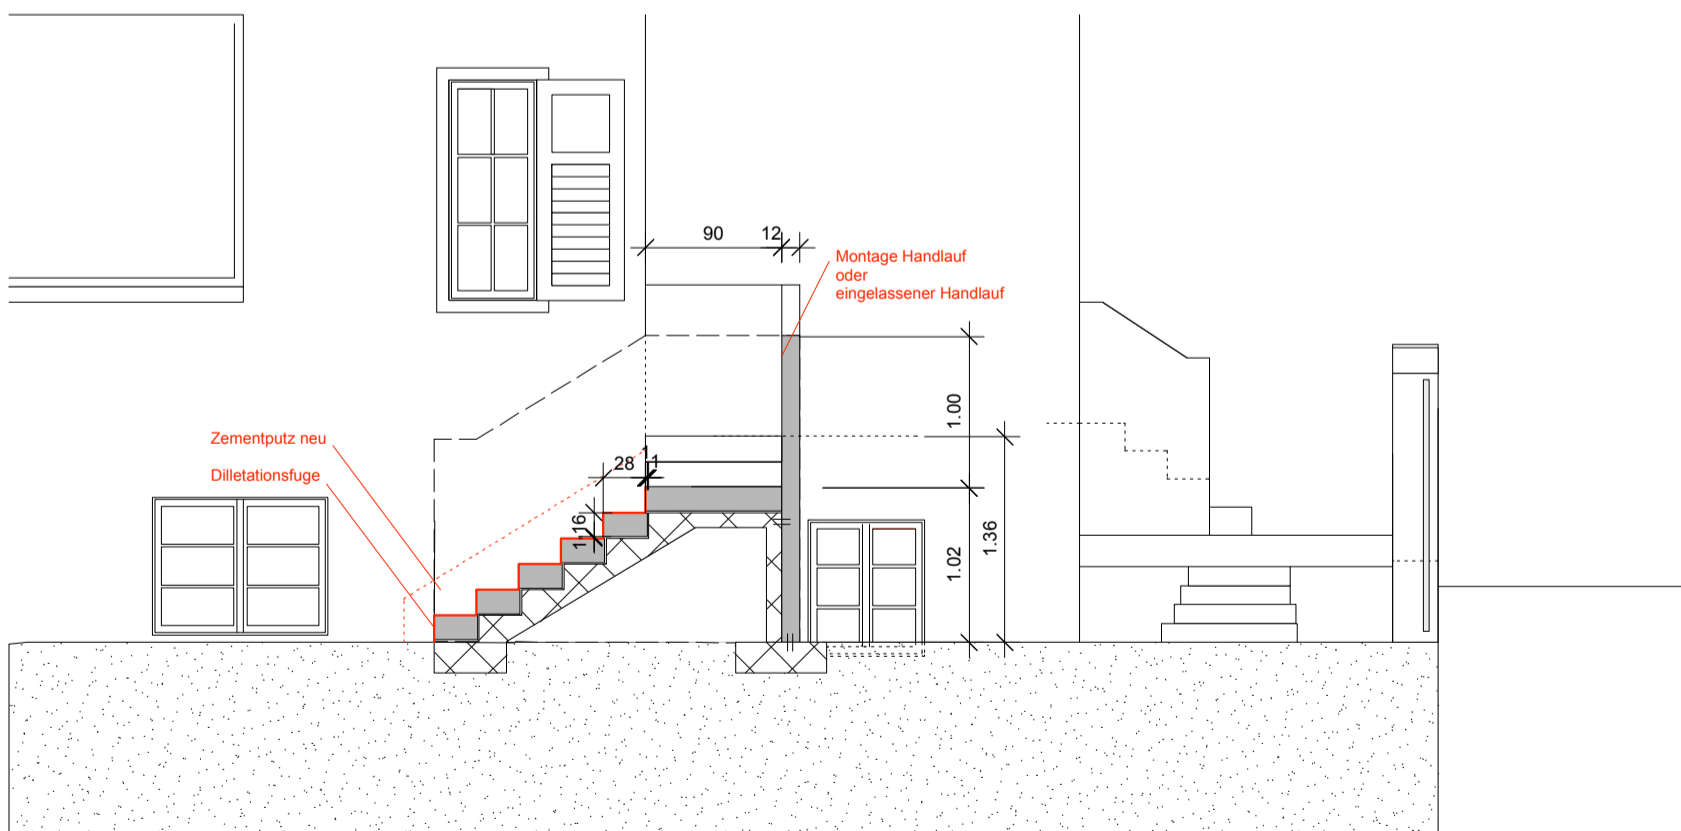

Schnitt B-B

**Umbau Villa Sonnenheim**  
Aurorastrasse 90, 8032 Zürich

Bauherrschaft: Susanne Masek und Jan Masek, Zürichbergstrasse 124, 8044 Zürich

Projekt  
**Gartenausgang Treppe**

LOSINGER ARCHITEKTEN Dipl. Architekten ETH SIA  
Badenerstrasse 329 8003 Zürich Tel 043 311 18 82 Fax 043 311 18 89 mail@losingerarchitekten.ch

Objekt Nr. 12.102 AUR


Plan Nr.

Massstab 1:50

Datum / Gez. 05.08.2013/AK

Rev. / Gez. 10.09.2013/AK

Plangrösse A3

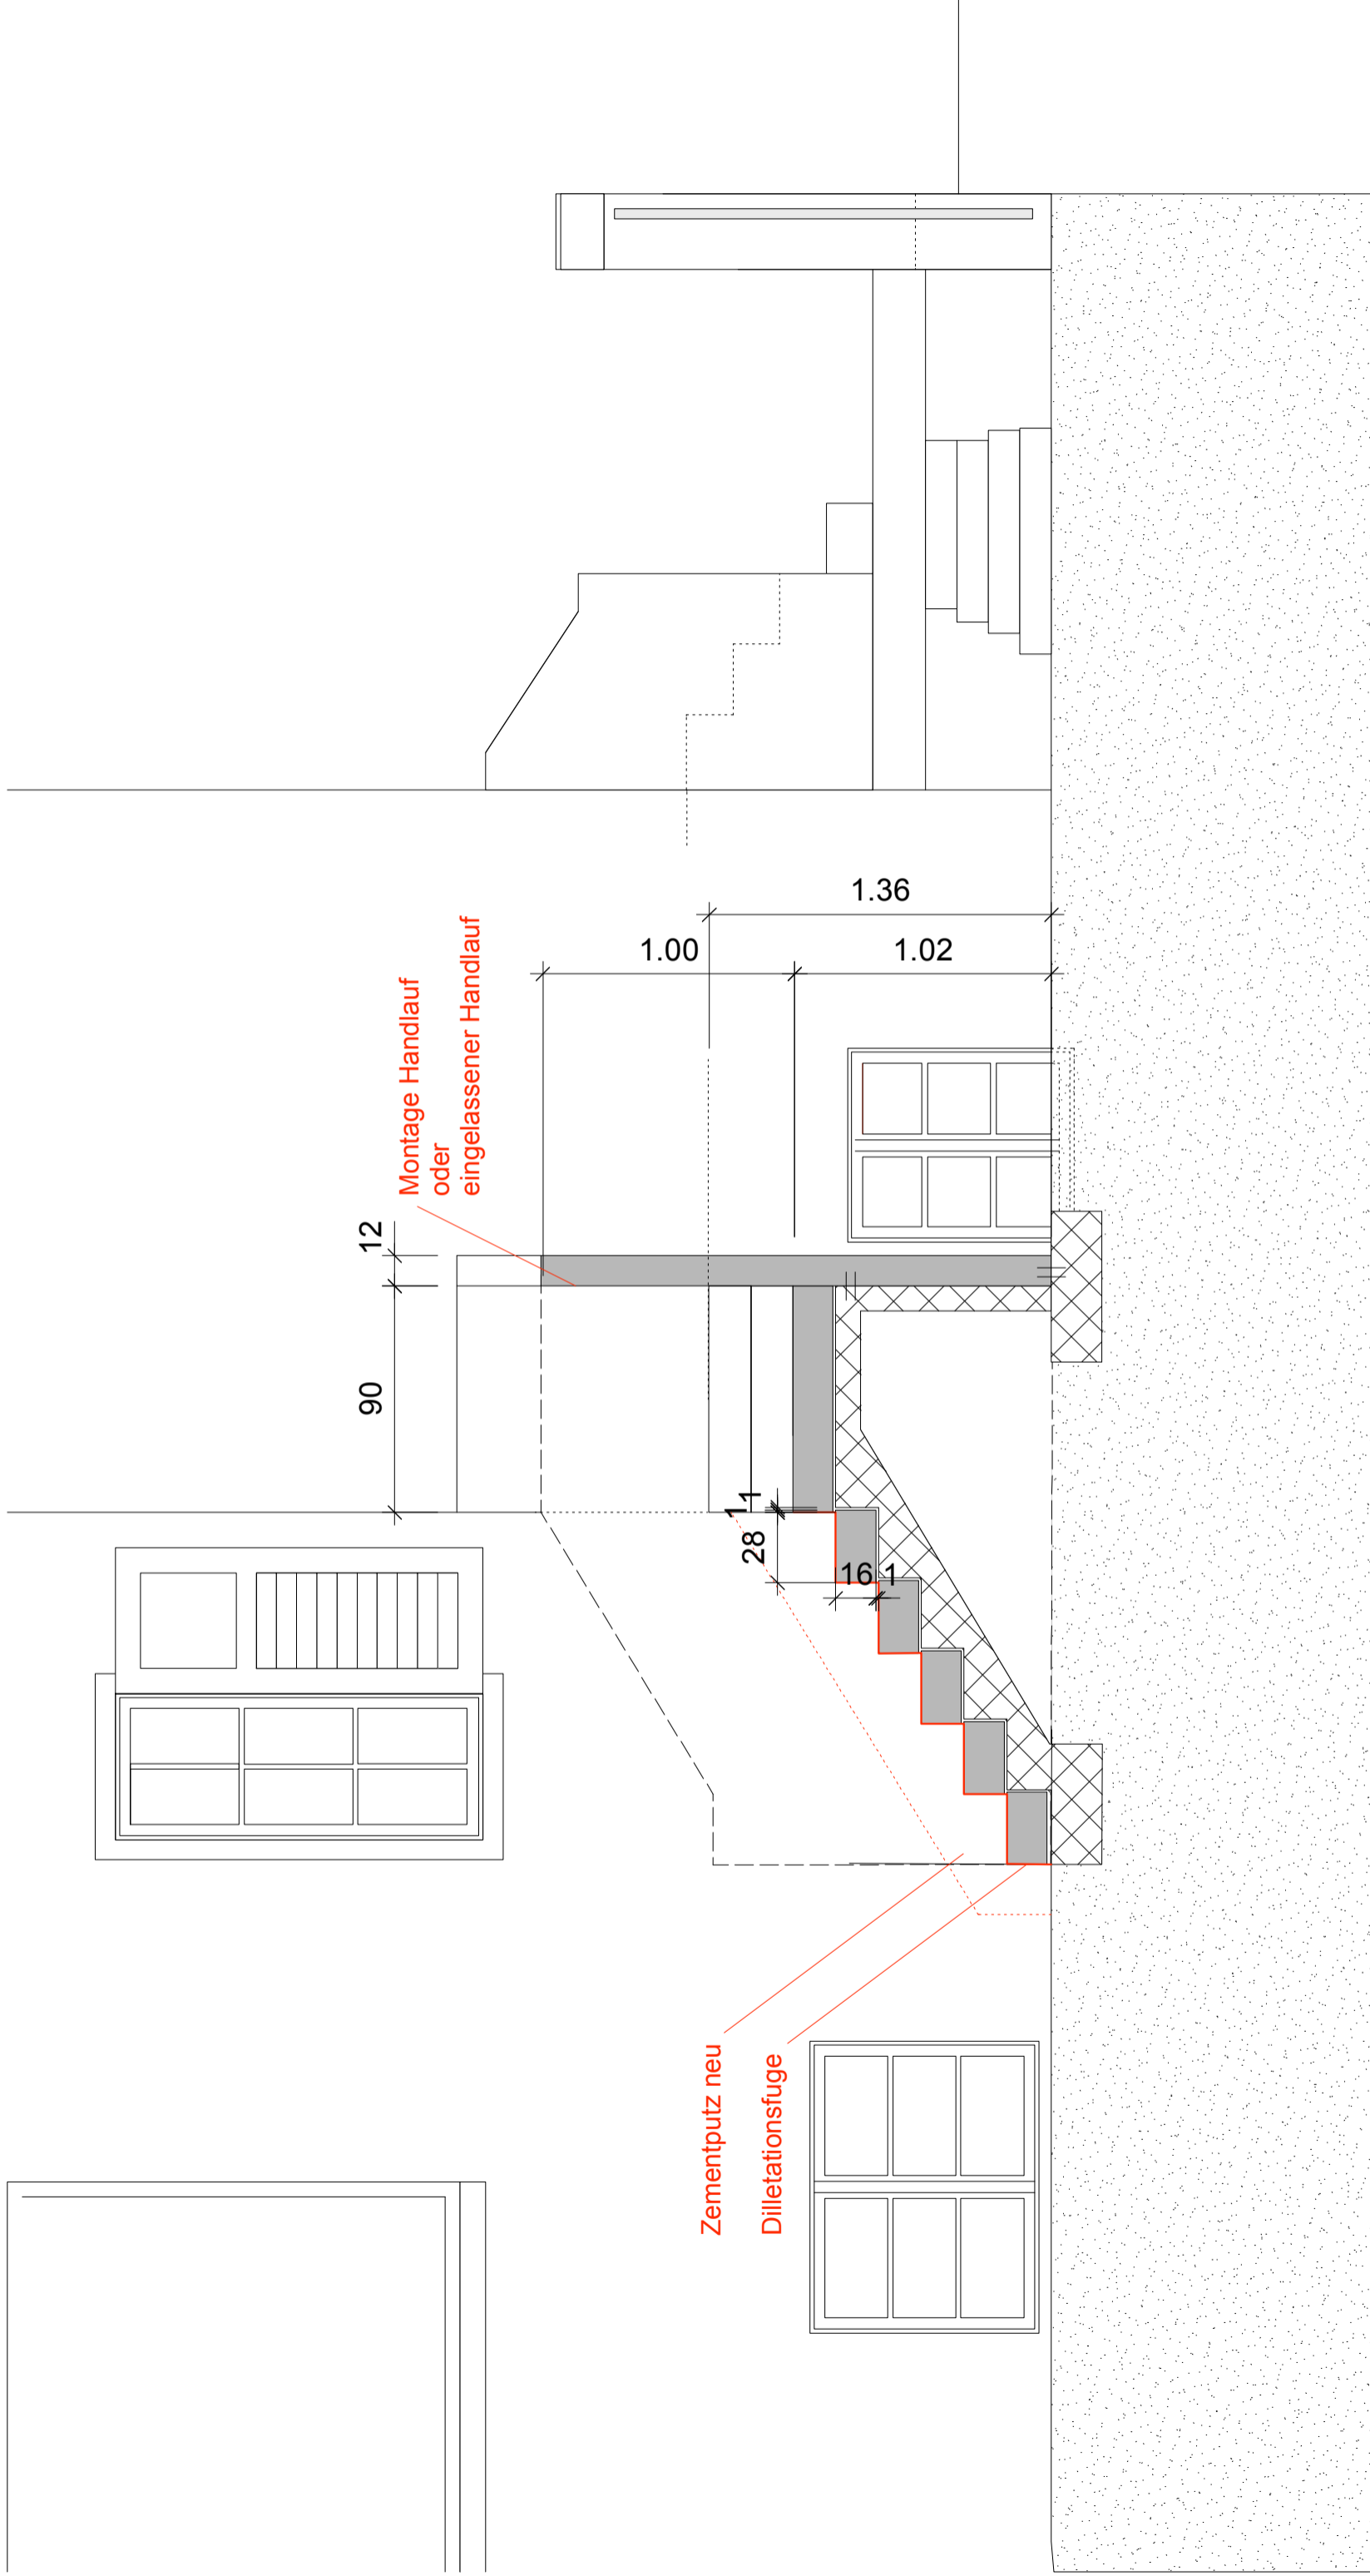

**Umbau Villa Sonnenheim**  
Aurorastrasse 90, 8032 Zürich

Objekt Nr. 12.102 AUR

Plan Nr.

Masstab 1:25

Bauherrschaft: Susanne Masek und Jan Masek, Zürichbergstrasse 124, 8044 Zürich

Projekt

Datum / Gez. 05.08.2013/AK

Rev. / Gez. 10.09.2013/AK

**Gartenaugang Treppe Schnitt B-B**

LOSINGER ARCHITEKTEN Dipl. Architekten ETH SIA  
Badenerstrasse 329 8003 Zürich Tel 043 311 18 82 Fax 043 311 18 89 mail@losingerarchitekten.ch

Plangrösse A3