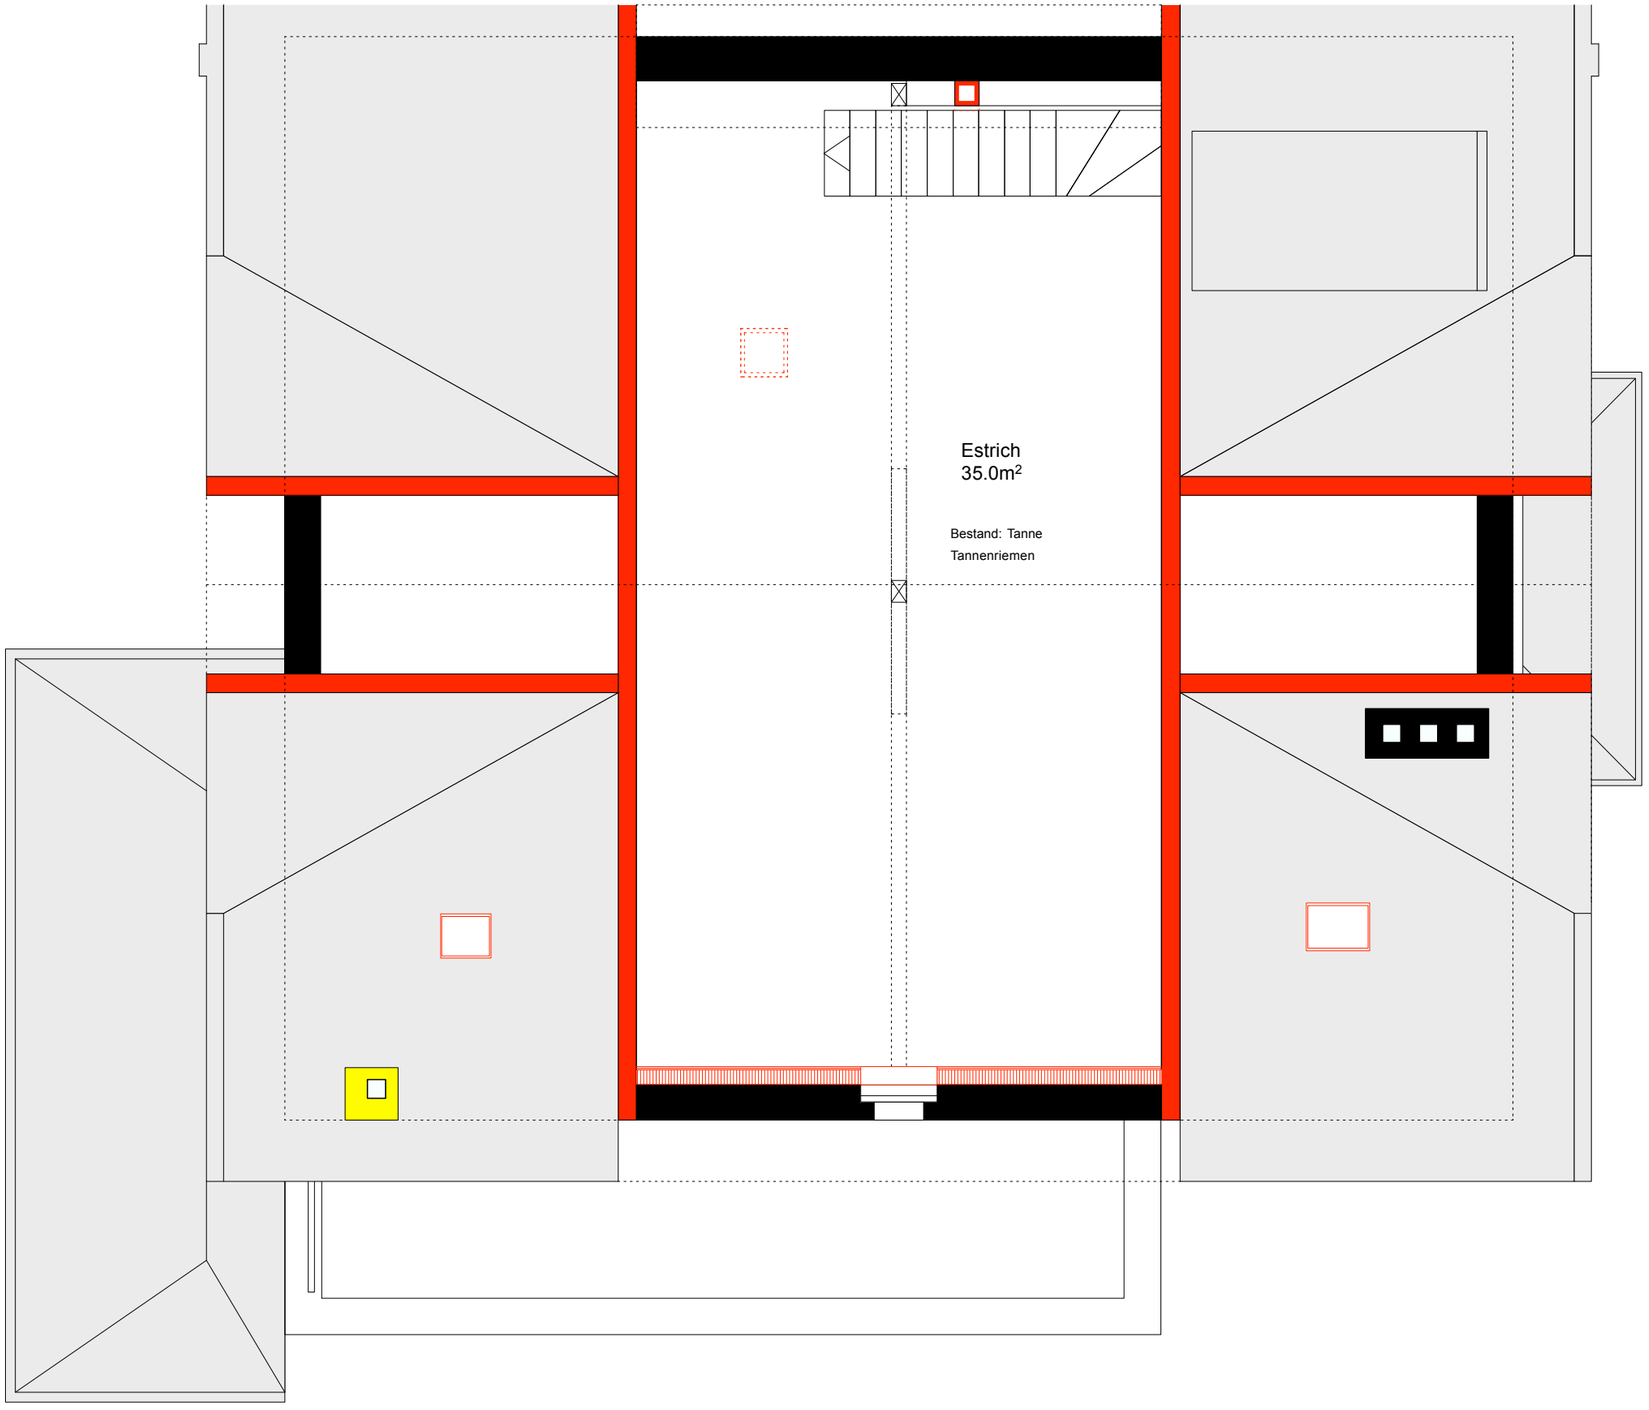

Umbau Villa Sonnenheim

Aurorastrasse 90, 8032 Zürich

Bauherrschaft: Susanne Masek und Jan Masek, Zürichbergstrasse 124, 8044 Zürich

Projekt

Grundriss Estrich

LOSINGER ARCHITEKTEN Dipl. Architekten ETH SIA
Badenerstrasse 329 8003 Zürich Tel 043 311 18 82 Fax 043 311 18 89 mail@losingerarchitekten.ch

Objekt Nr.	12.102 AUR
Plan Nr.	
Massstab	1:50
Datum / Gez.	31.01.2013/AK
Rev. / Gez.	27.05.2013/AK
Plangrösse	A3