



Nord und Süd Fassade

1:50

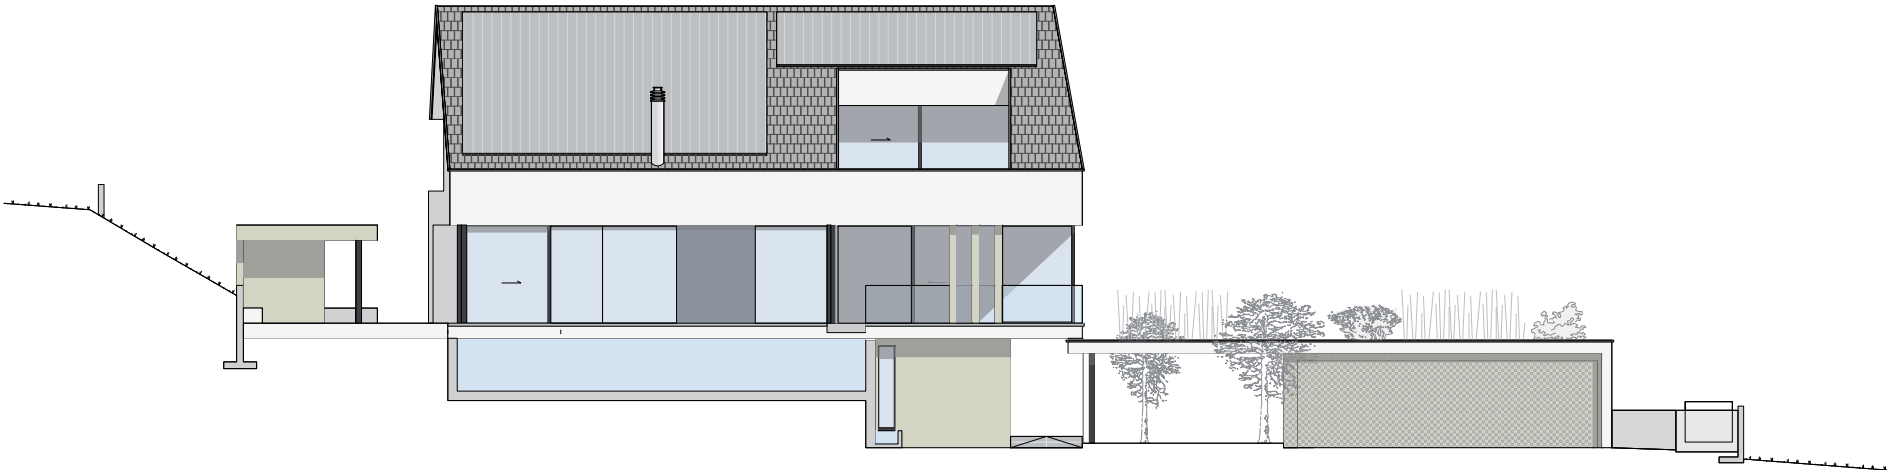

Süd Fassade

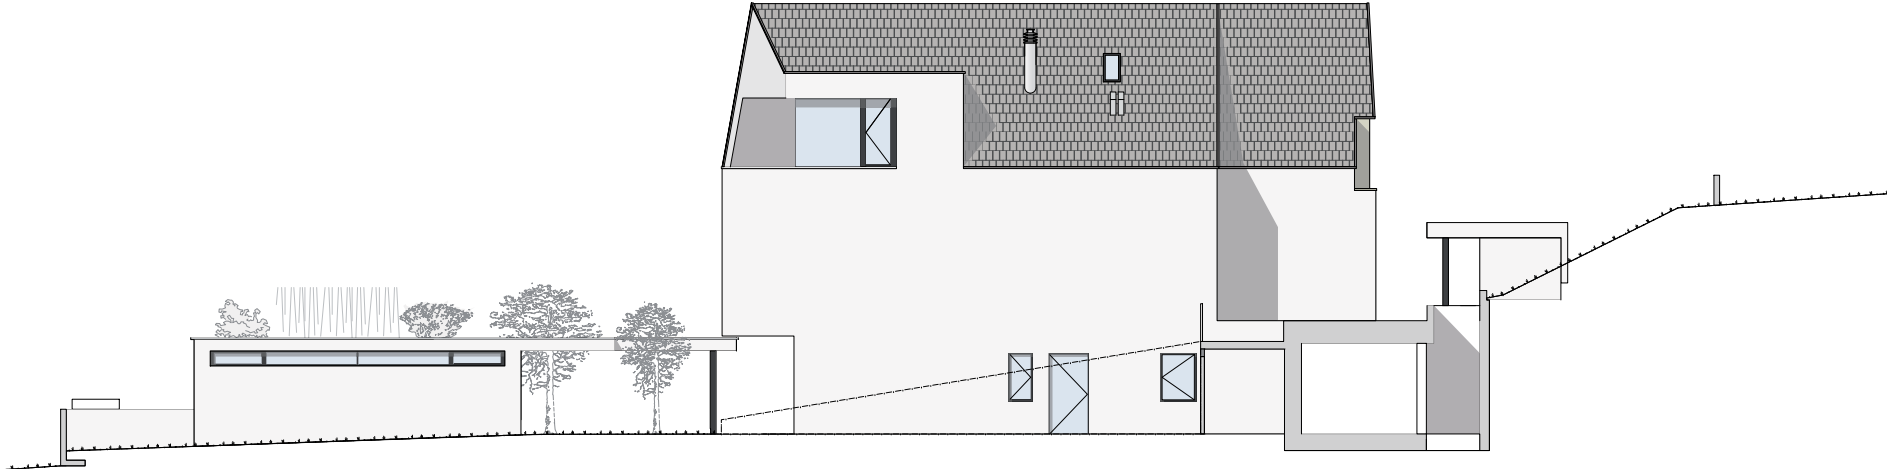

Nord Fassade

