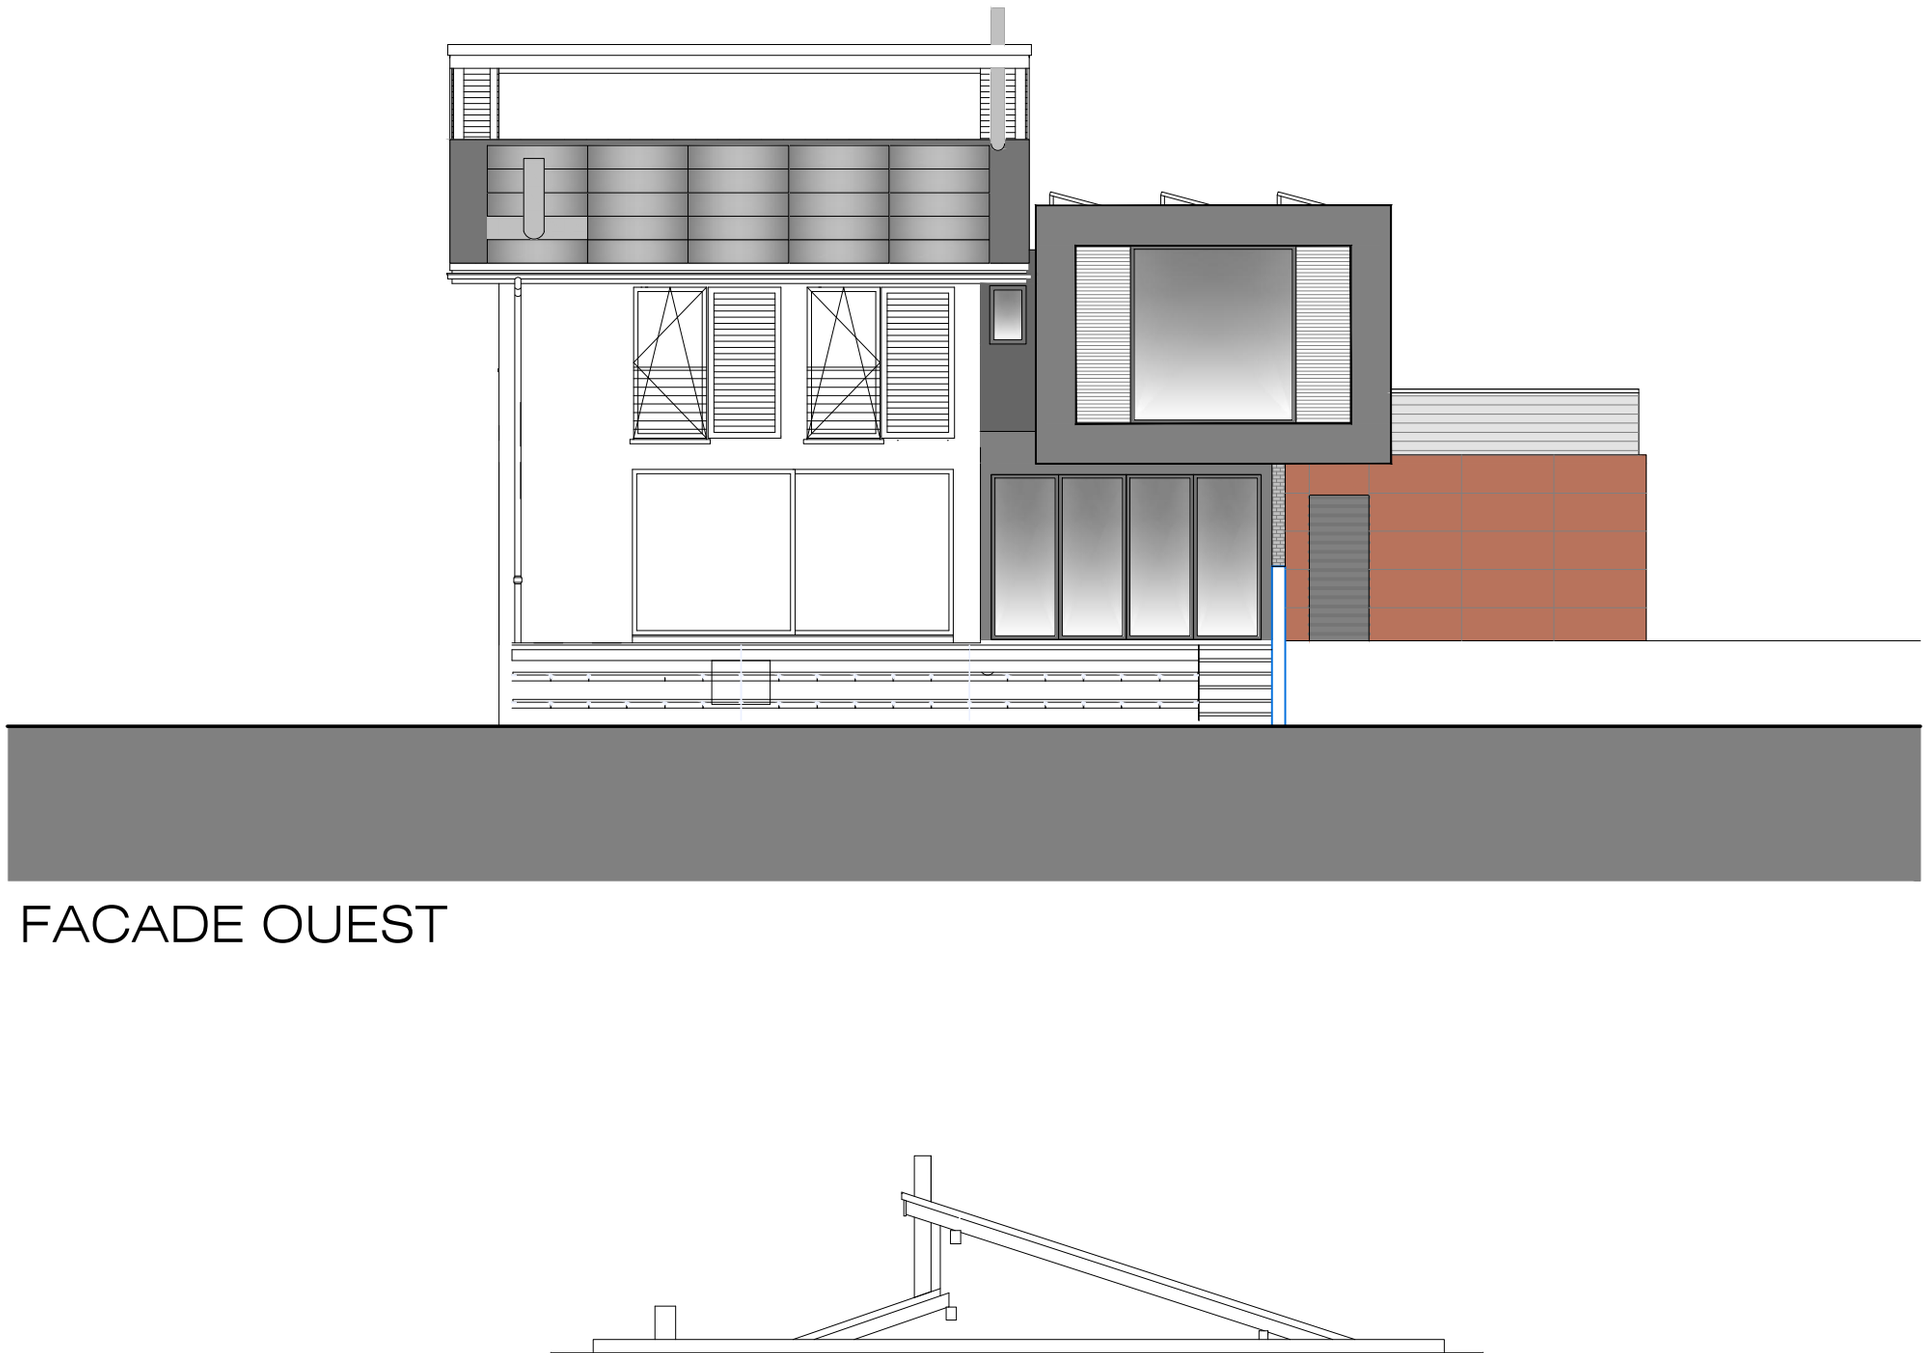

FACADE OUEST

FACADE SUD

FACADE EST

0 5

VILLA DE LA FAMILLE VITELLI - Chemin de l'Ouche-Dessus 9 - 1616 Attalens

Façades 1/100 - 14.02.2014

VITELLI ARCHITECTES SàRL - Chemin de l'Ouche-Dessus 9 - 1616 Attalens
Nat. 076.340.79.23 / E-Mail : atelier@vitelliarchitectes.ch

Vitelli ARCHITECTES Sàrl