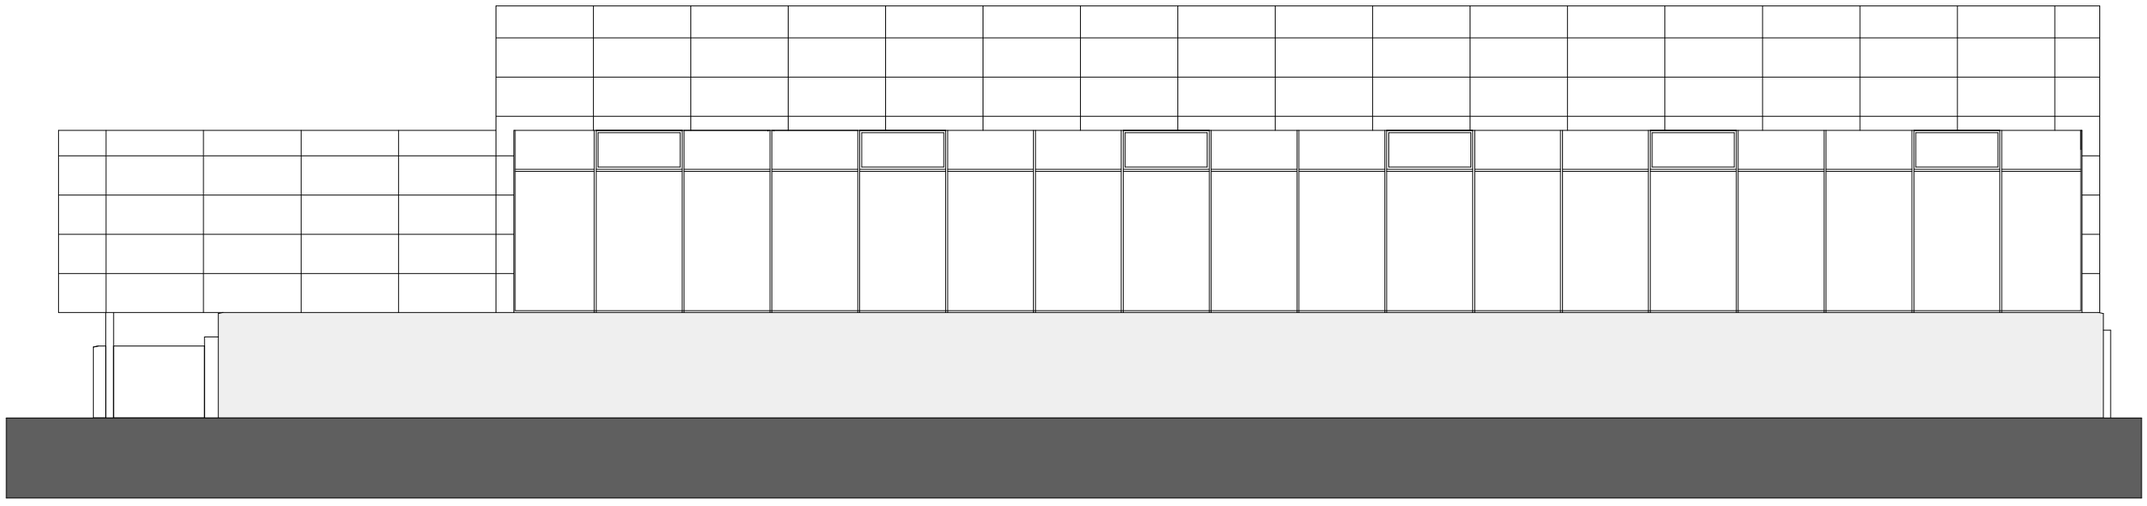

Nord

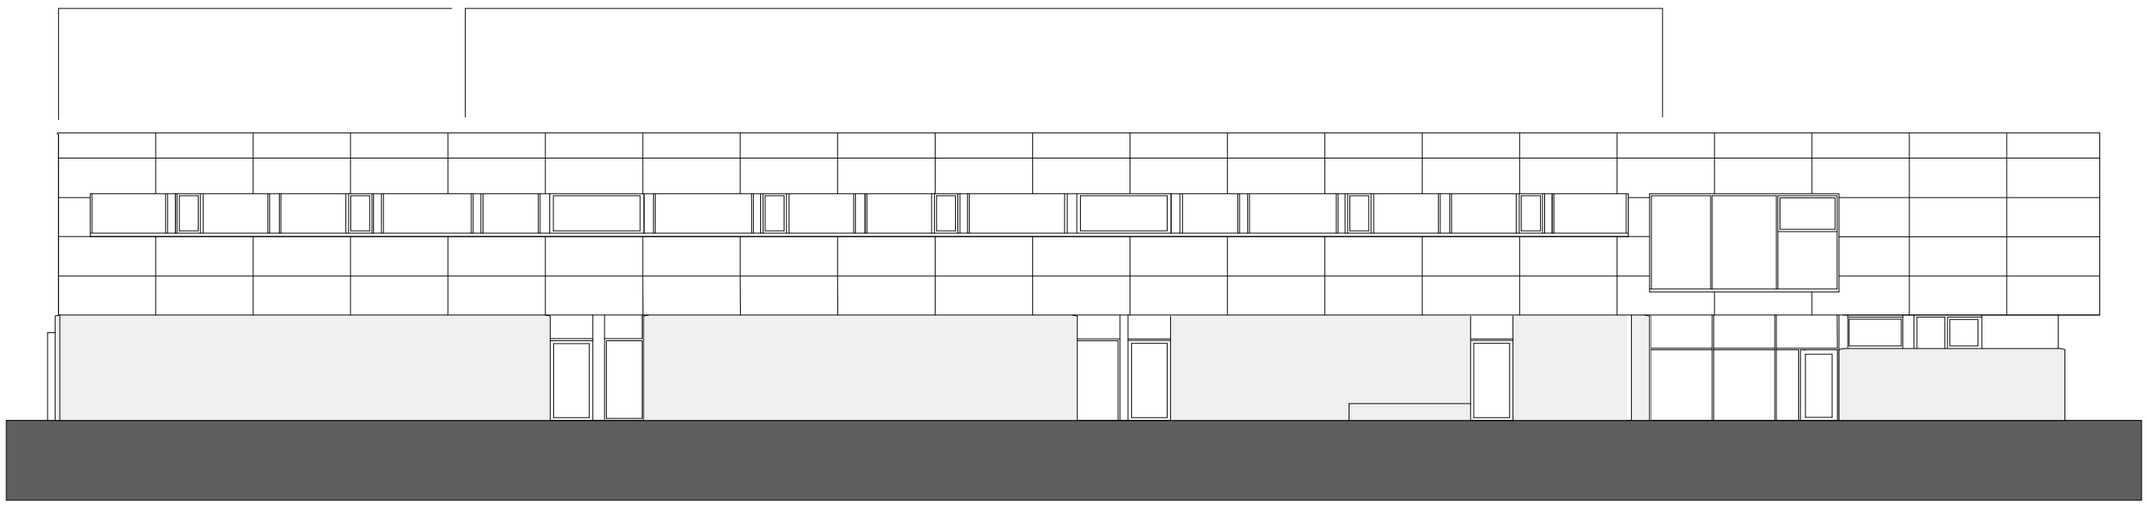

Süd

5 10

Bildstöckli, Fassaden Nord&Süd, Bandel AG