

Progetto Cuveé, mapp.3677 Comune di Giubiasco, Prop. Nobile Barbara e Marco

dim.:604x483 scala: 1:20

**Progetto Esecutivo**  
 Terrazza esterna


prg. dis. contr.  
 MG JS  
 data piano: 03.04.2013  
 N° cto / las: 01.12

N:B: Tutte le misure indicate nel piano sono da verificare.  
 La DL non si assume nessuna responsabilità in caso di errori costruttivi non segnalati  
 Tutte le misure sono riferite al grezzo


**LEGENDA:** 235.936 m.s.m = ±0.00 (pavimento finito)

	Calcestruzzo		Betoncino	Quota architrave grezzo	A ±0.00
	Cotto		Cavedio	Quota parapetto grezzo	P ±0.00
	Isolazione		Demolizione	Lampada	
	Intonaco			Rubinetto da giardino	
	Cartongesso				


All'architetto spettano i diritti d'autore sulla propria opera. Sono considerati opere anche progetti e parti di opere, nella misura in cui si tratti di creazioni intellettuali a carattere individuale (SIA 102 Art. 1.4.1)

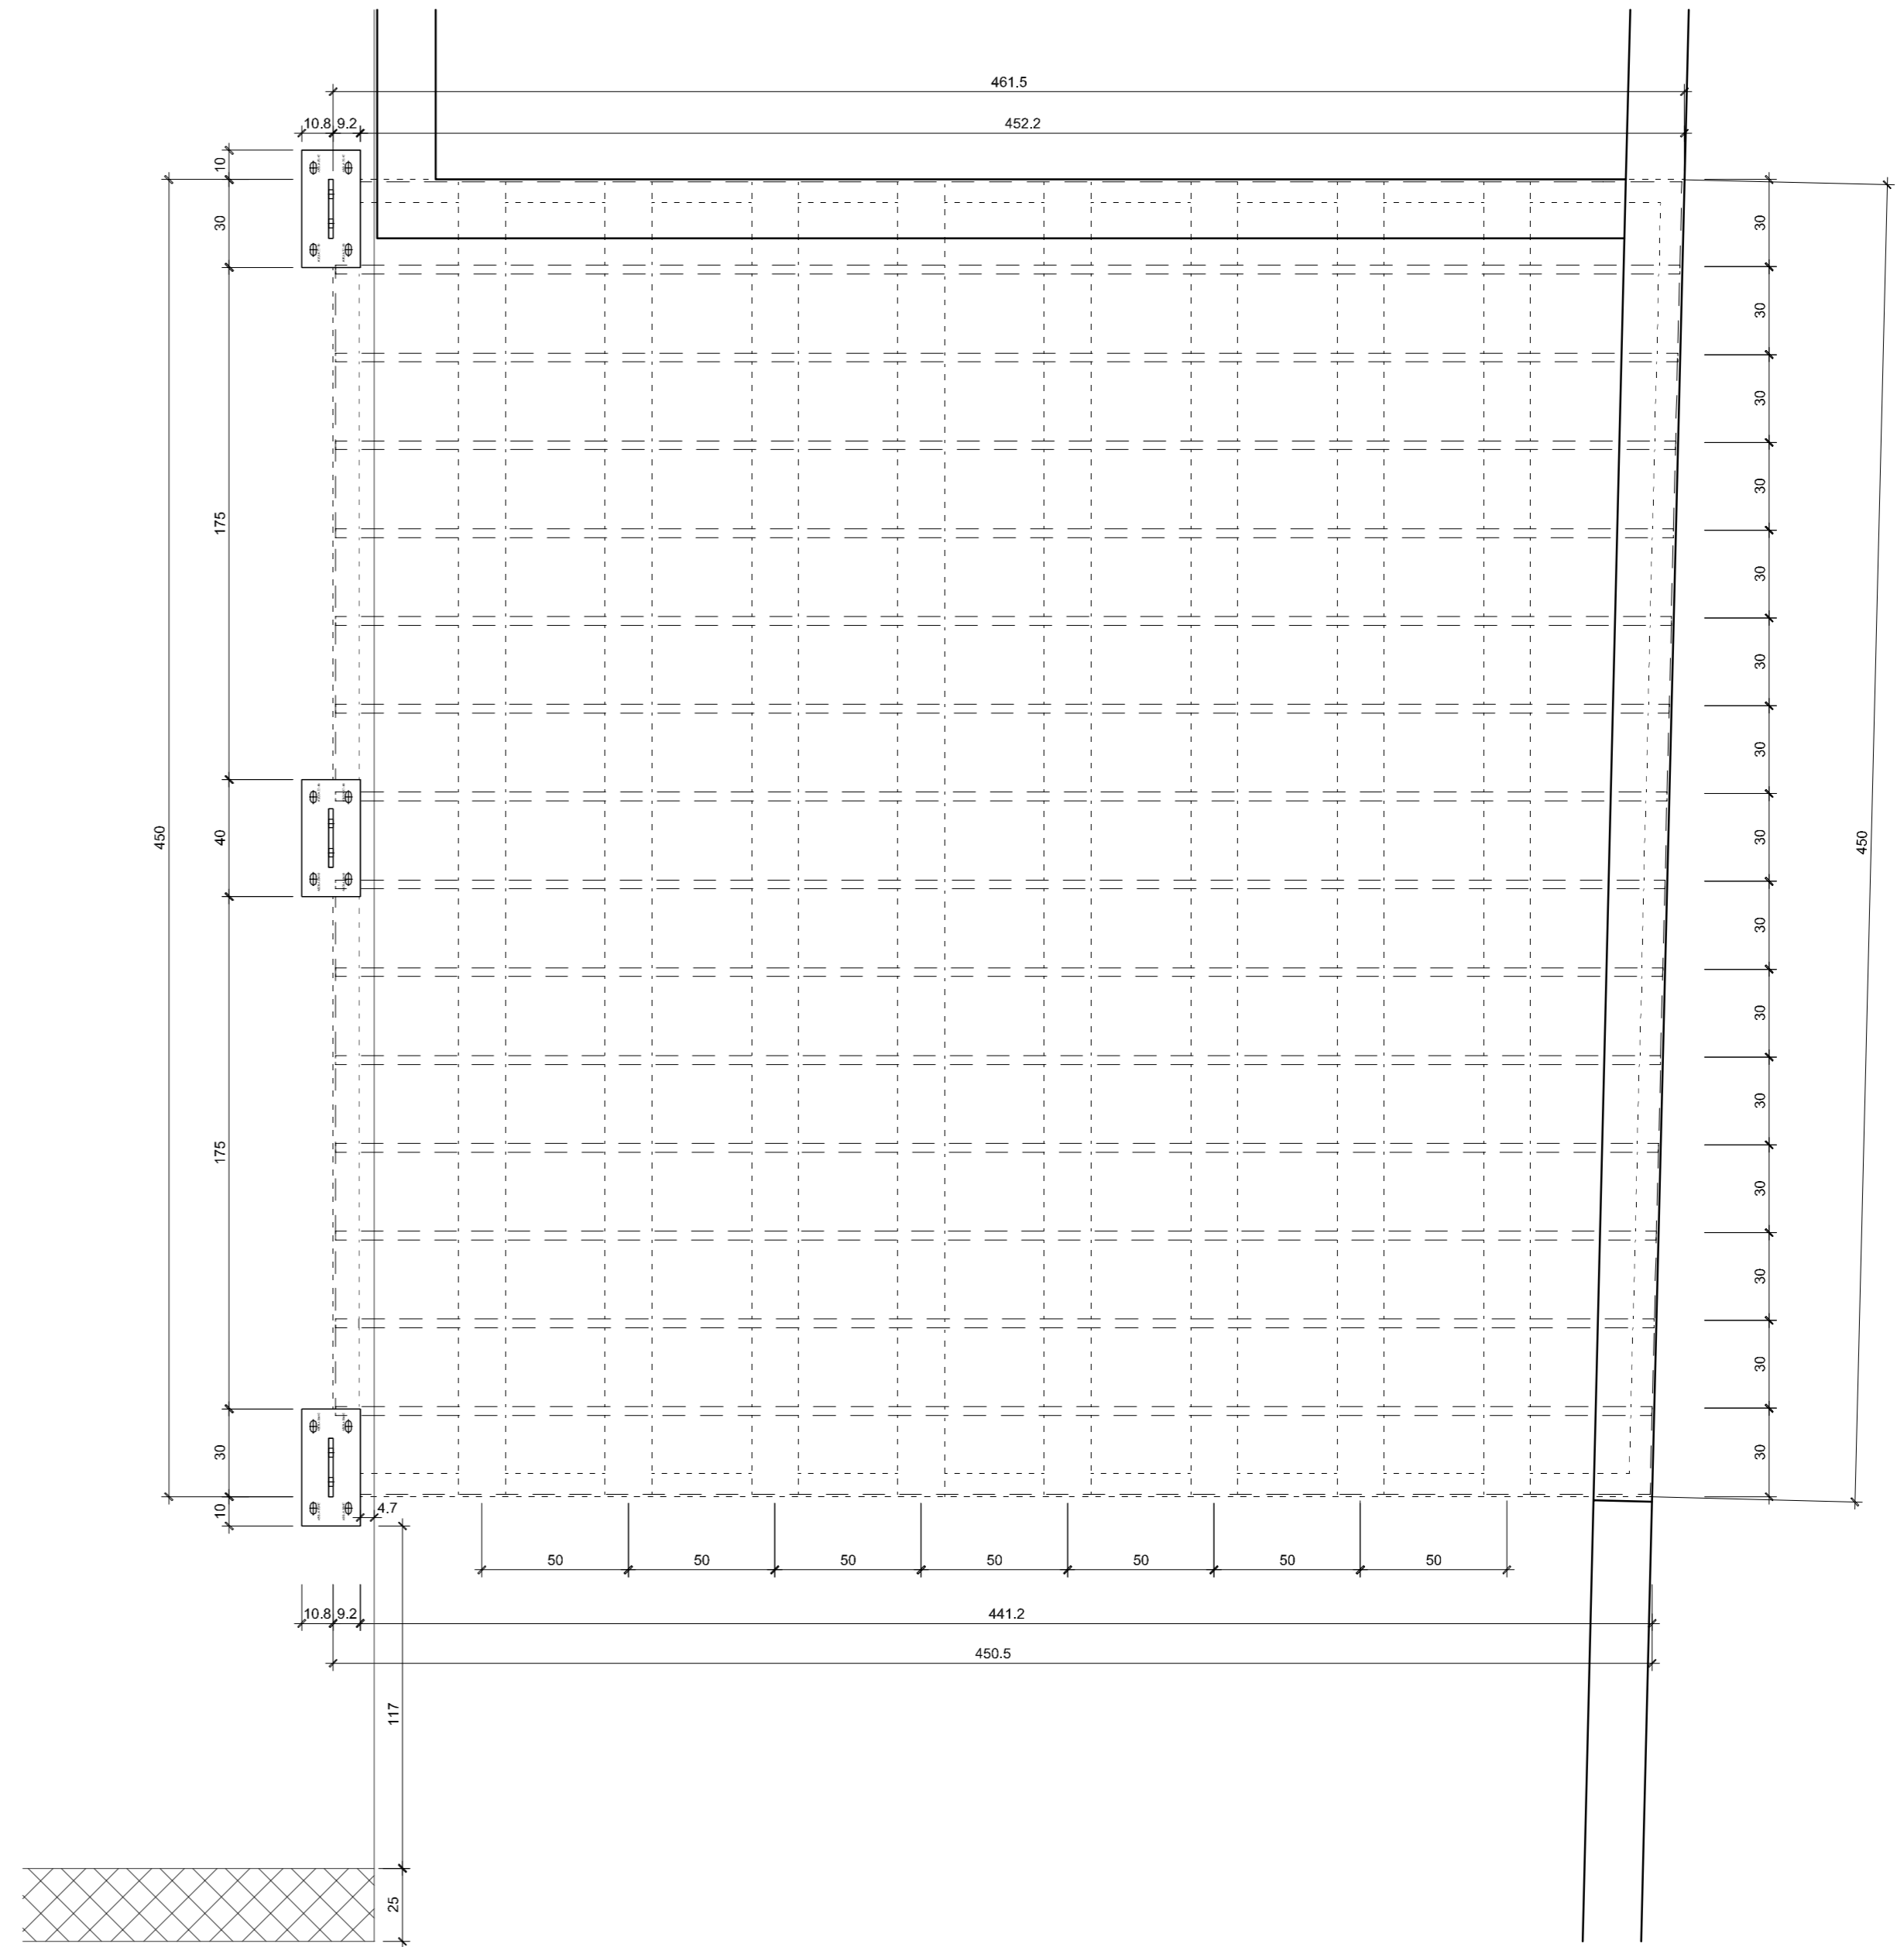

Pianta terrazza, scala 1:20

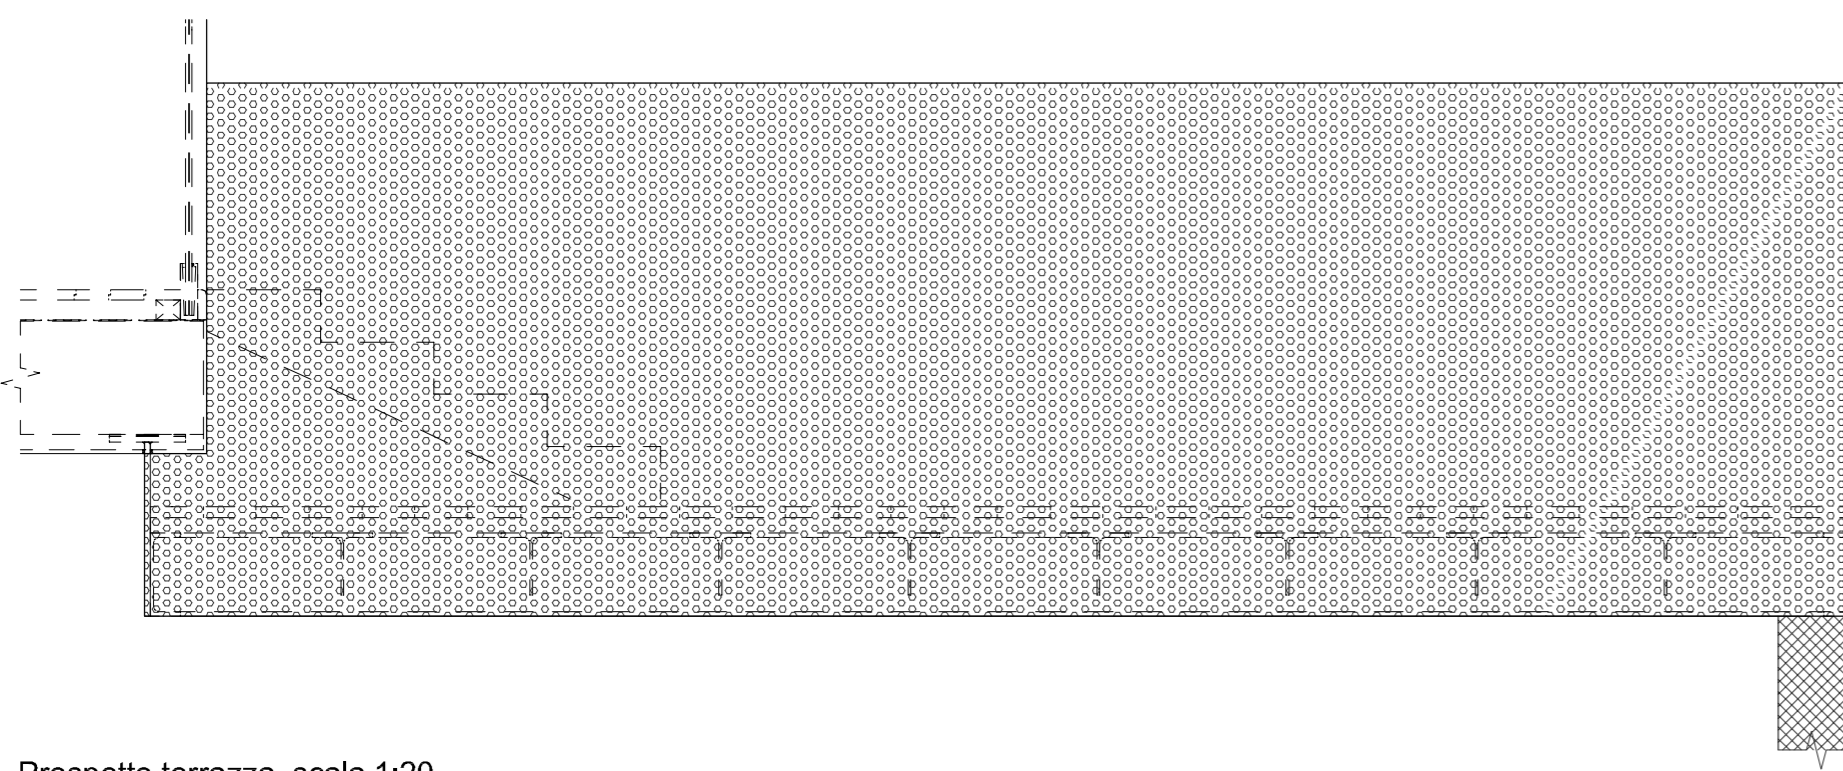

Prospetto terrazza, scala 1:20

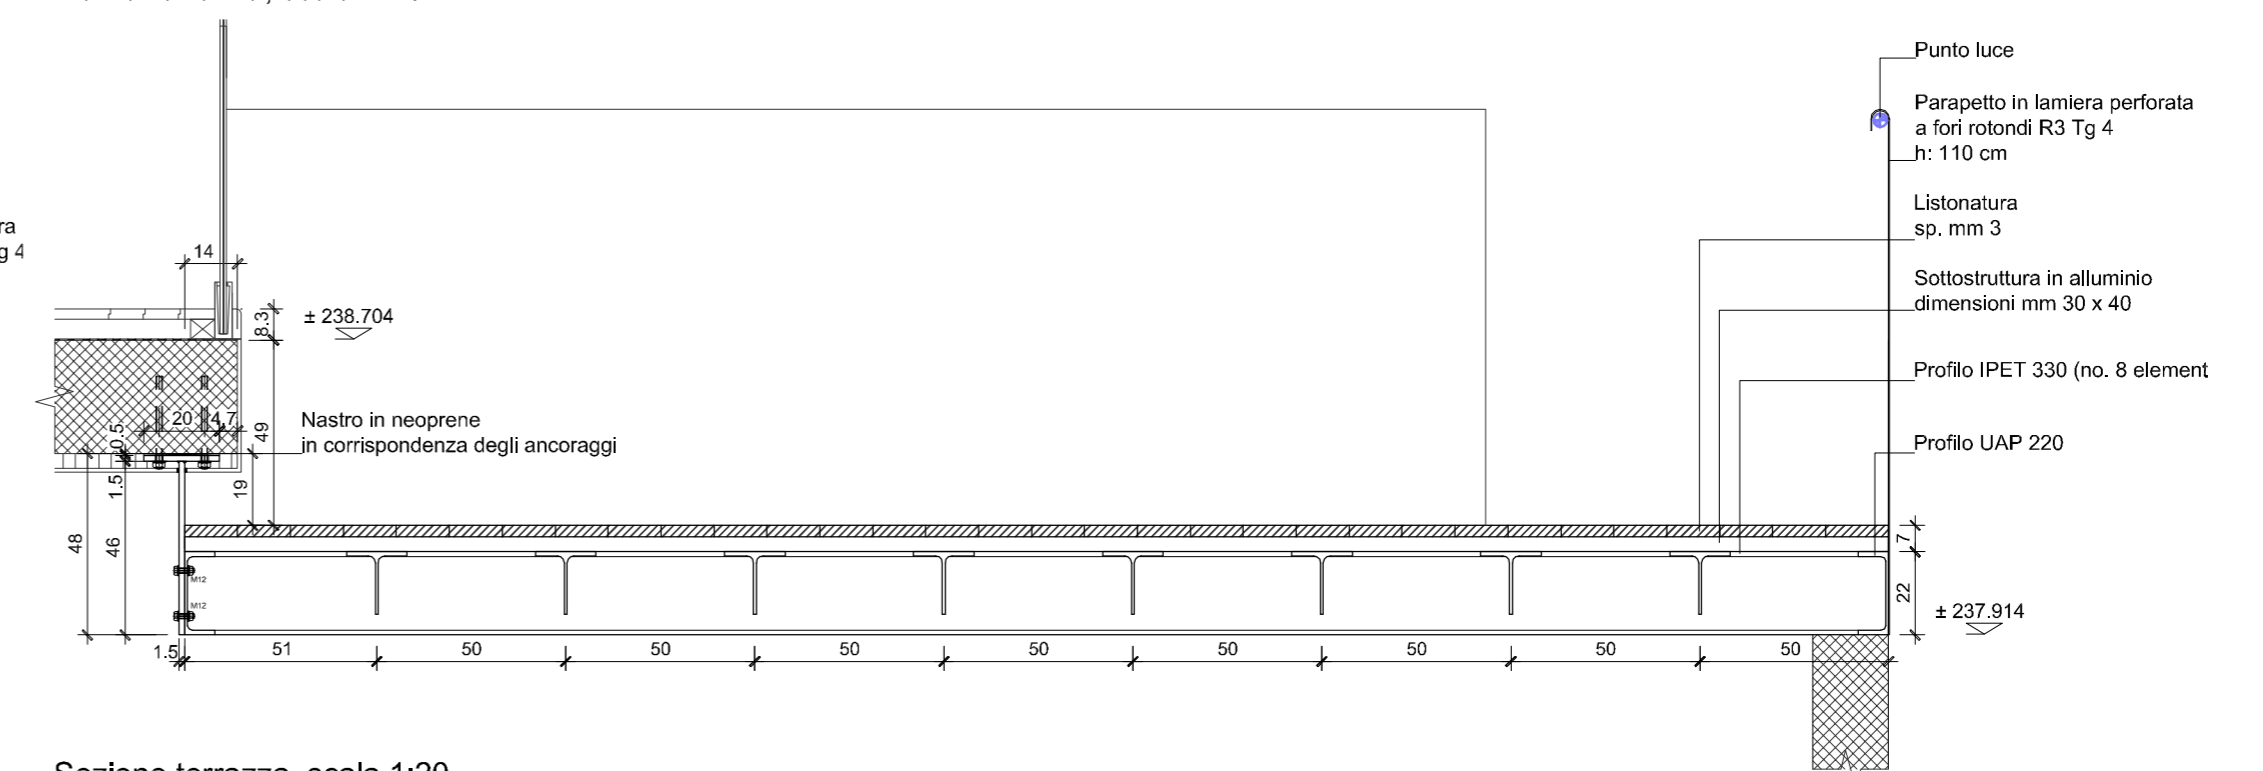

Sezione terrazza, scala 1:20