SCHNITT B-B

M1:50

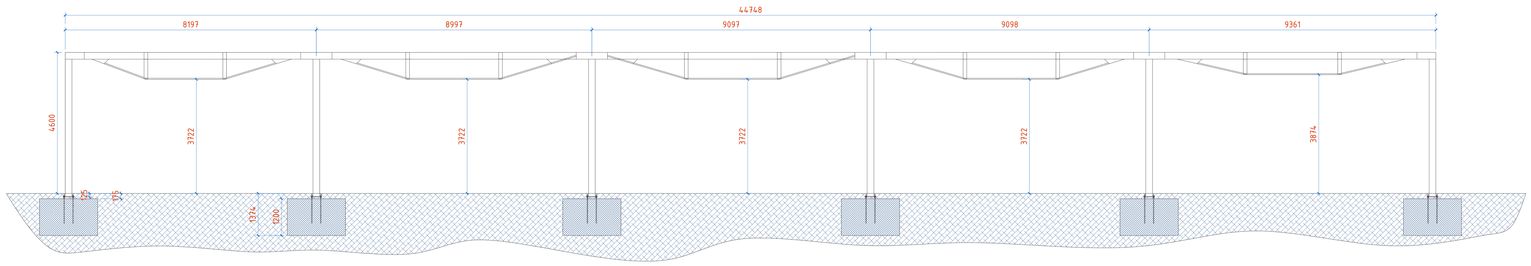

Fundament

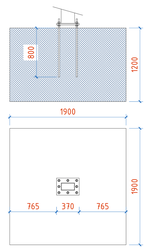

SCHNITT A-A

M1:50

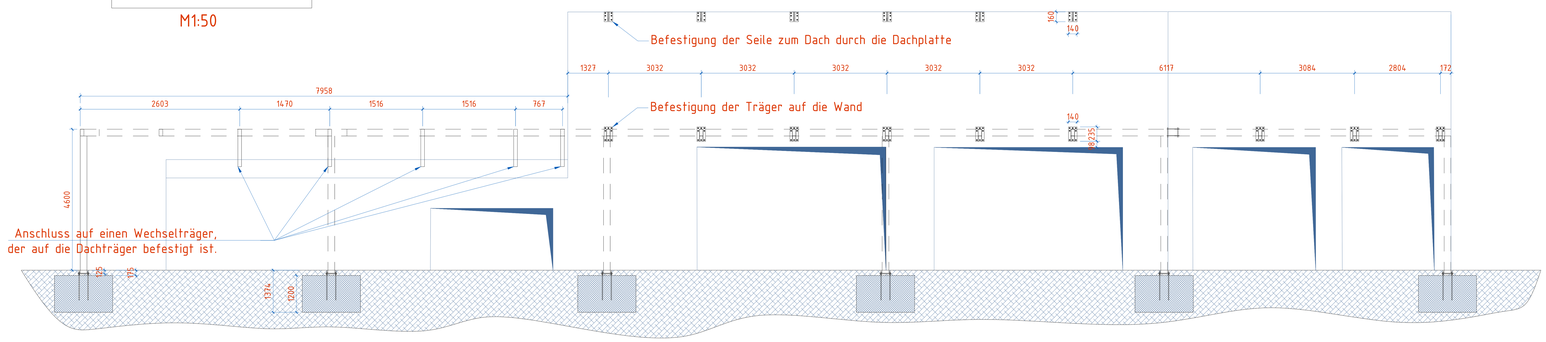

soltec | More light, more life.

PERGOLA Agava™

Designed / Fast Design	Dwg. No.	Type: AGAVA - ACA - Spezialträger	Plan Nr.: AC Aarau
N. KOSTANC ofdj	G-3119	Ref. No.: 01 - Erst statisches design 02 - Final structures	Project No.: ACA 01
Date: 1 : 50	Dwg. No.		Scale: ACA 01-01
Size: A0		Agava Stahlkonstruktion SCHNITTE A-A, B-B	Project: Disposition
Date: April 2016			Approved:
			Approval date:

THIS DOCUMENT MUST BE TREATED AS CONFIDENTIAL. IT MUST NOT BE COPIED, DISTRIBUTED TO OTHERS, OR ITS CONTENTS BE USED OR COMMUNICATED, EITHER IN WHOLE OR IN PART, WITHOUT WRITTEN PERMISSION. ALL RIGHTS ARE RESERVED.

Sheet: 1 of 5

C:\Users\Vaio\Dropbox\L2 E L 01_APPLICATE 02 Aarau - ACA\Disposition\Disposition - ACA_.ecf