


Bestehende Mehrzweck Halle

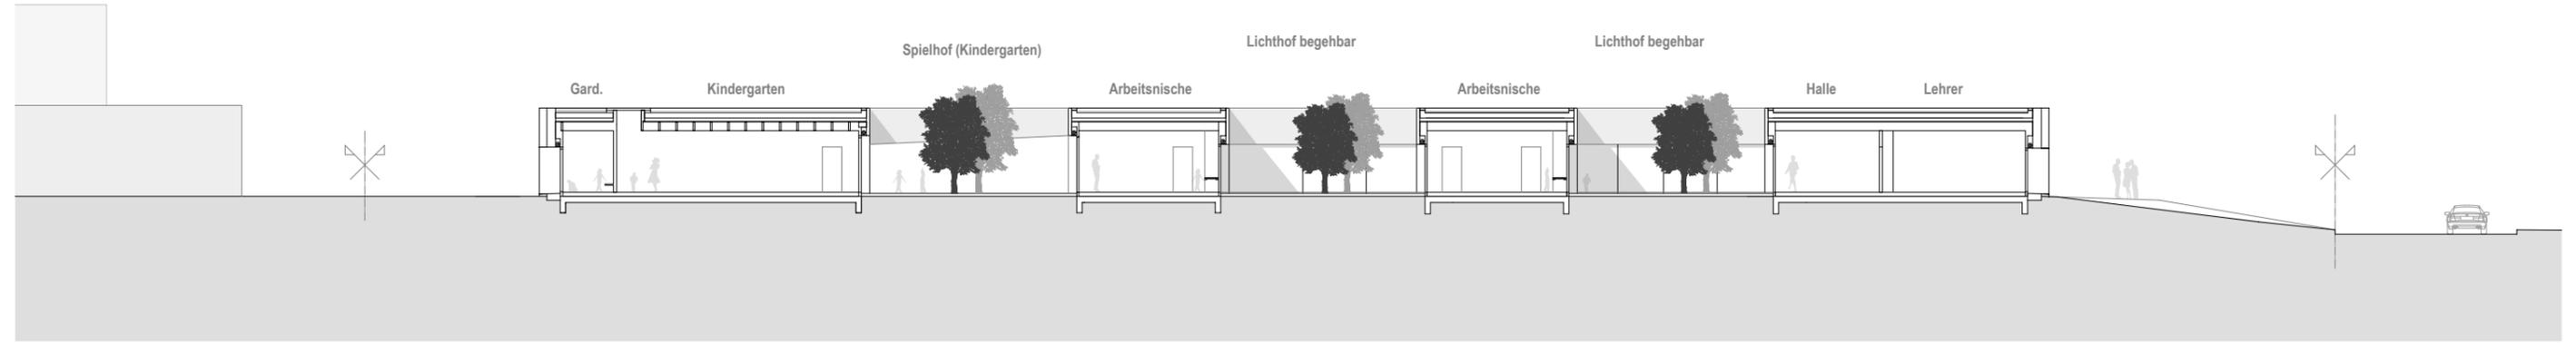


Längsschnitt mit Innenhöfen

Primarschule

- 01: Klassenzimmer 1
- 02: Klassenzimmer 2
- 03: Klassenzimmer 3
- 04: Klassenzimmer 4
- 05: Klassenzimmer 5
- 06: Werken
- 07: Textiles Werken
- 08: Mehrzweckraum
- 09: Küche Mehrzweckraum
- 10: Heilpädagogik
- 11: Logopädie
- 12: Deutsch
- 13: Lehrer, Arbeiten
- 14: Lehrerzimmer
- 15: Schulleitung
- 16: Bibliothek
- 17: Gruppenraum 01
- 18: Gruppenraum 02
- 19: Toiletten

Kindergarten

- 20 Kindergarten 1
- 21 Gruppenraum
- 22 Kindergarten 2

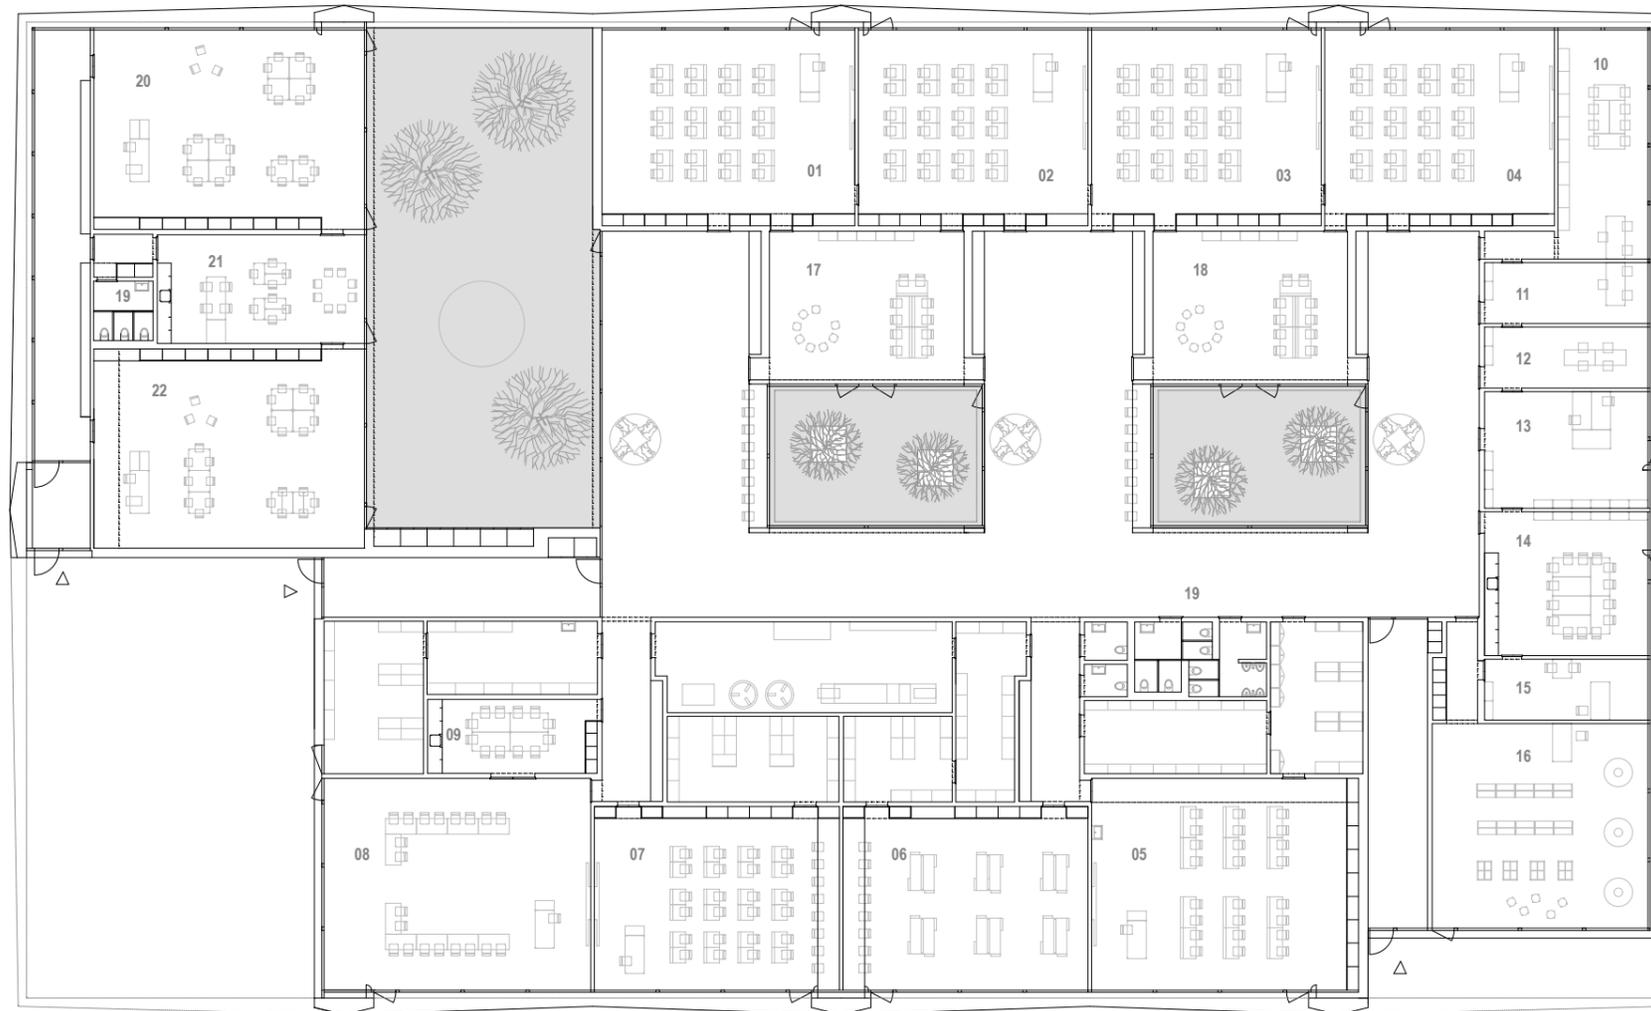

Grundrissplan Erdgeschoss

