


Südwestfassade

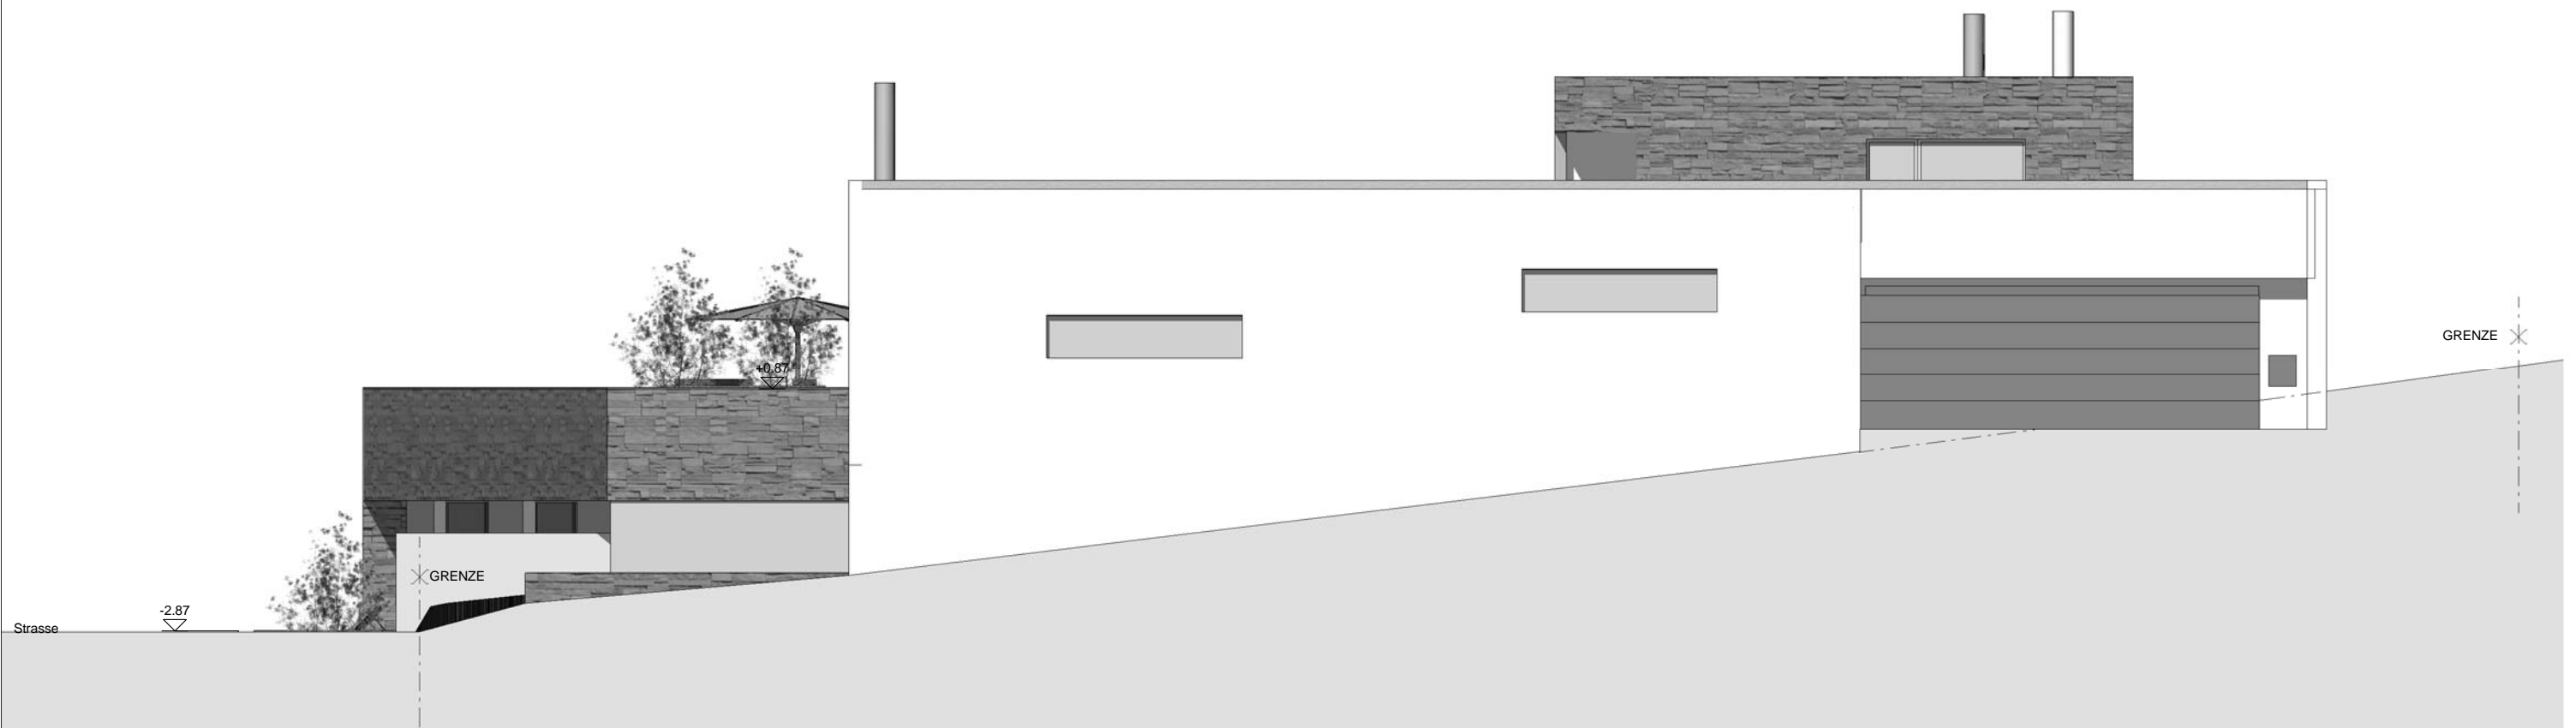

Südstfassade