


Dipartimento delle finanze e dell'economia  
 Sezione della logistica  
 Via del Carmagnola 7  
 6500 Bellinzona  
 t +41 (0)91 814 77 11  
 f +41 (0)91 814 77 19  
 e-mail : dfe-sl@ti.ch  
 web : www.ti.ch/DFE/DR/SL

Repubblica  
 e Cantone  
 Ticino

Oggetto <b>STABILE AMM. 3 - BELLINZONA</b>					Oggetto N° <b>E4055</b>	File N° 354	Piano N° 70/354
Nome Piano <b>PIANO INTERRATO</b>					Mappale <b>4616 RFD</b>		Variante 1
Nome File		Formato	Settore	Scala	Data		Modifica
Disegnato	S. Snozzi G.				Data 04.02.2013		
Approvato	G. Groisman	A3	AI + AII + B	1:250	Data 04.02.2013		1

Nome Studio	Aggiornamento
Comunità di lavoro Architetti Luigi Snozzi, Sabina Snozzi Groisman e Gustavo Groisman c/o Studio d'architettura Snozzi Groisman & Groisman via S. Franscini 2A - 6600 Locarno Tel: 091 752 15 25 - Fax: 091 751 60 59	08.04.2013

blocco A

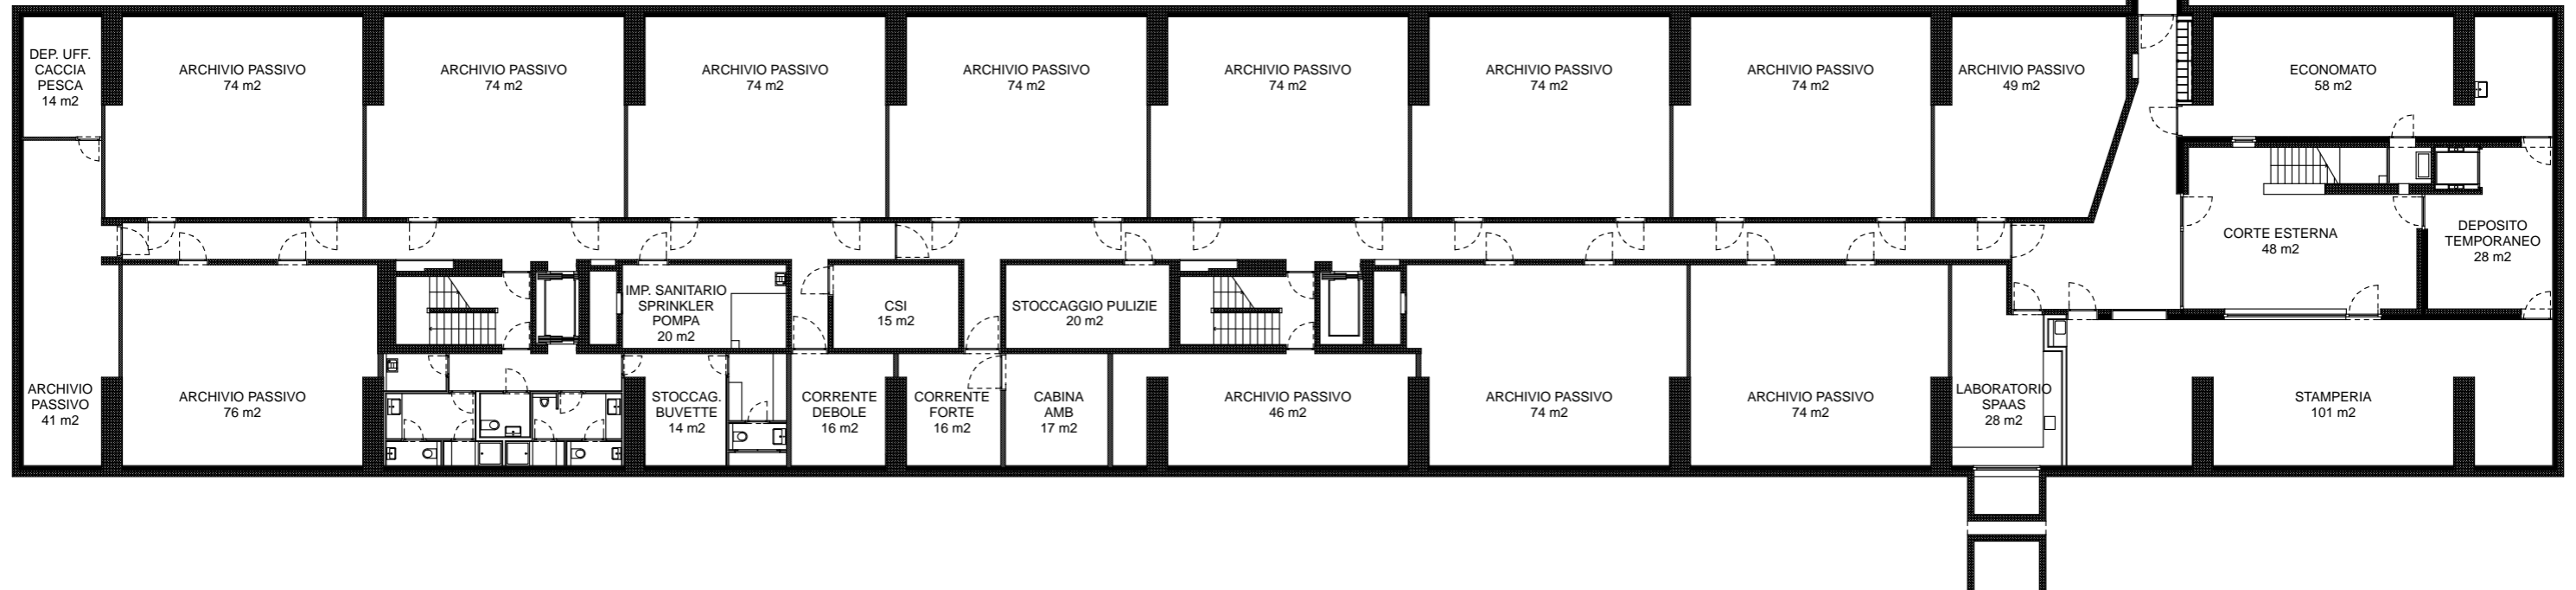

blocco B

