


Schnitt_D-D_PR_200

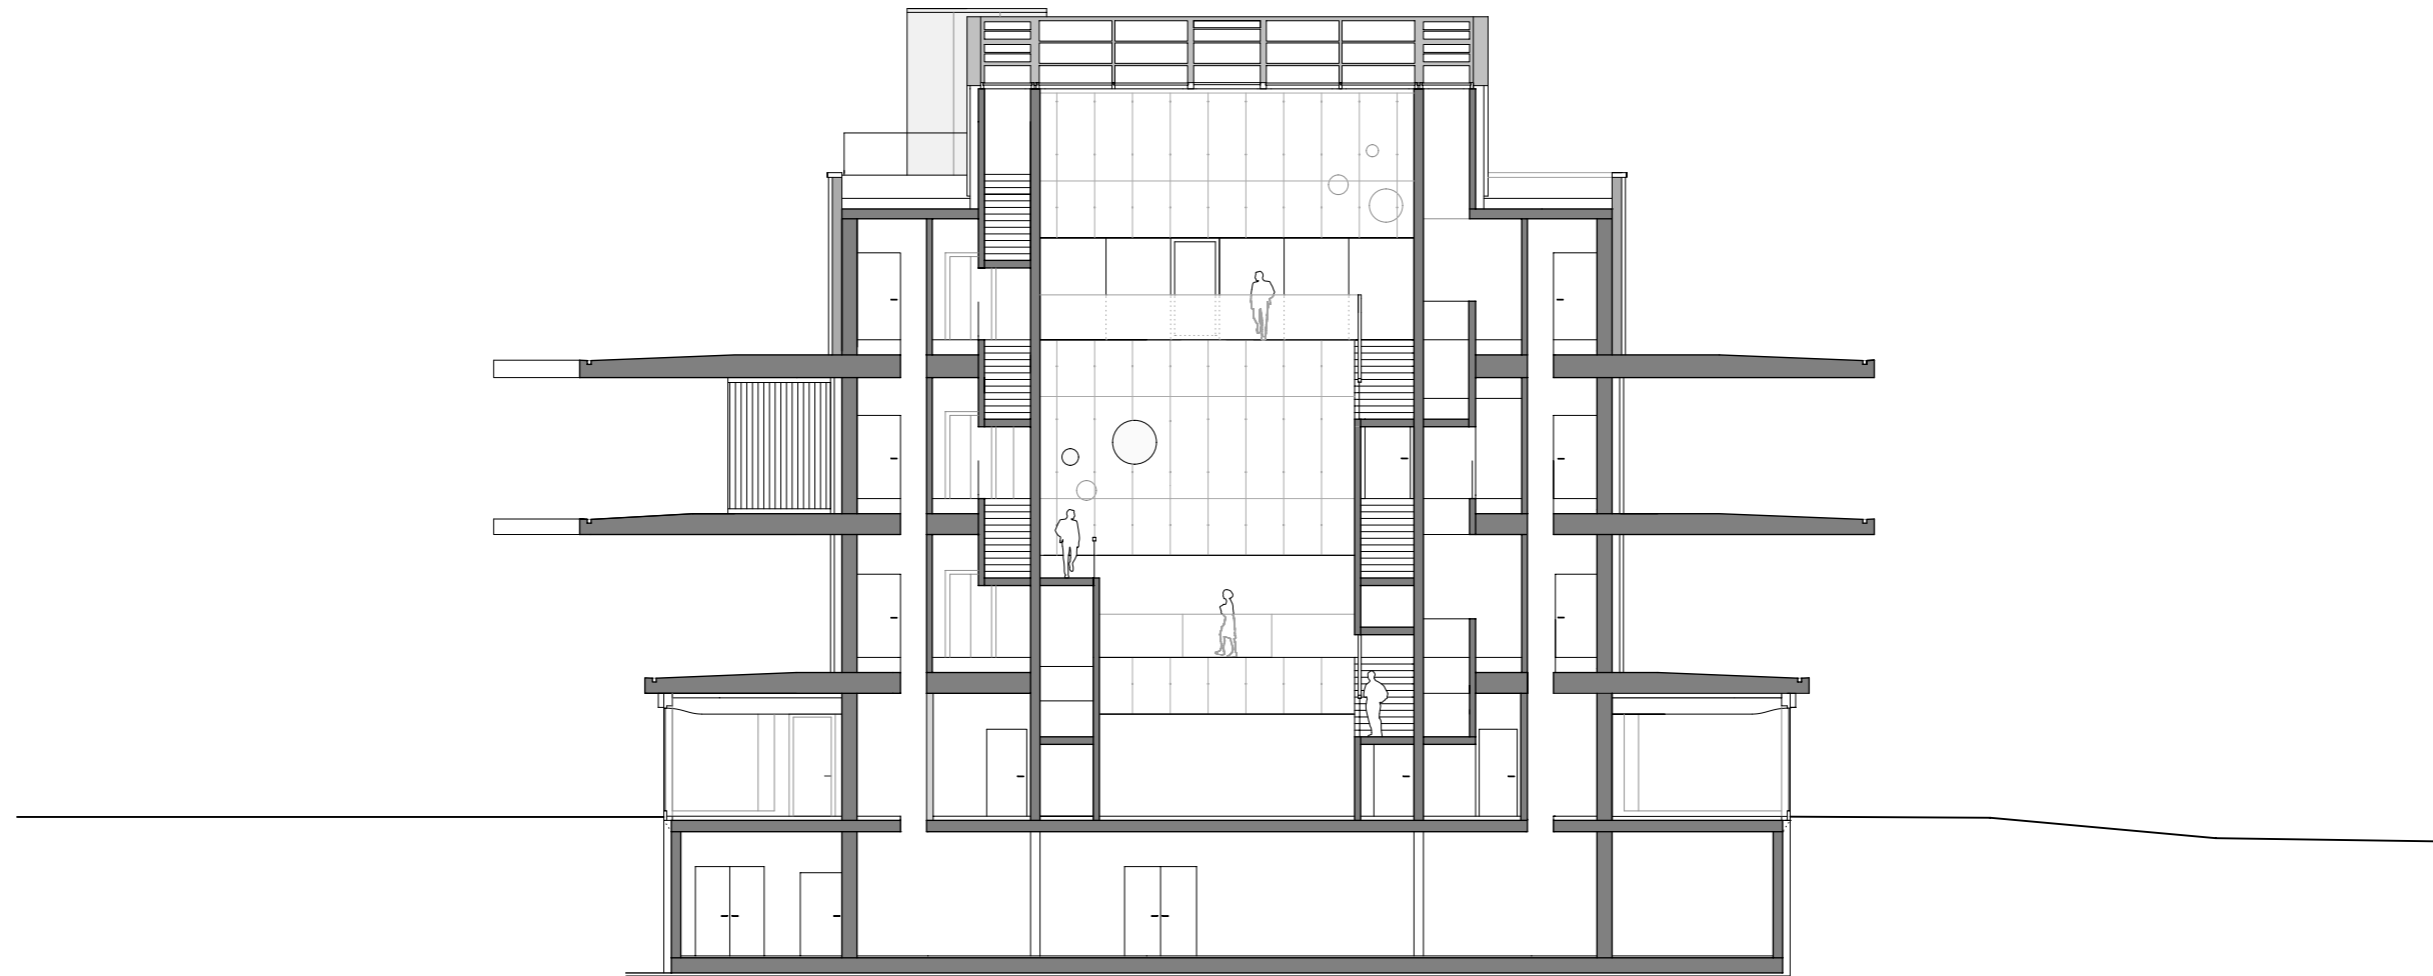

Hinweise
 OK FB: ± 0.00 = 432.65 m ü. M.
 Alle Masse am Bau sind eigenverantwortlich zu prüfen.
 Abweichungen sind unverzüglich der Bauleitung zu melden.
 Alle Massangaben sind Rohbaumasse, wenn nicht anders angegeben.

Gramazio & Kohler GmbH
 Architektur und Städtebau
 Wasserwerkstrasse 129
 8037 Zürich
 Tel. +41 44 350 21 25
 Fax +41 44 350 21 26
 www.gramaziokohler.com
 info@gramaziokohler.com

Bauherr
 EMPA
 Materials Science & Technologie
 Überlandstrasse 129
 8600 Dübendorf

Bauvorhaben
 Backbone
 NEST EMPA Dübendorf
 Guesthouse
 Eduard-Amstutz-Strasse
 Dübendorf

| Blz | Datum | Name | Änderungen/Ergänzungen/Stand | |
|-----|------------|------|------------------------------|--|
| 1 | 14.04.2014 | LS | Erstellt | |

| Bezeichnung | | Schnitt | | Phase | | | |
|-----------------|------------|--------------------|-------------|---------------|----------|-------|--|
| Präsentationspl | | Schnitt_D-D_PR_200 | | Ausschreibung | | | |
| Maßstab | Datum | Ersteller | Projekt-Nr. | Zusatz | Plan-Nr. | INDEX | |
| 1/200 | 14.04.2014 | LS | 109 | | 2152 | | |