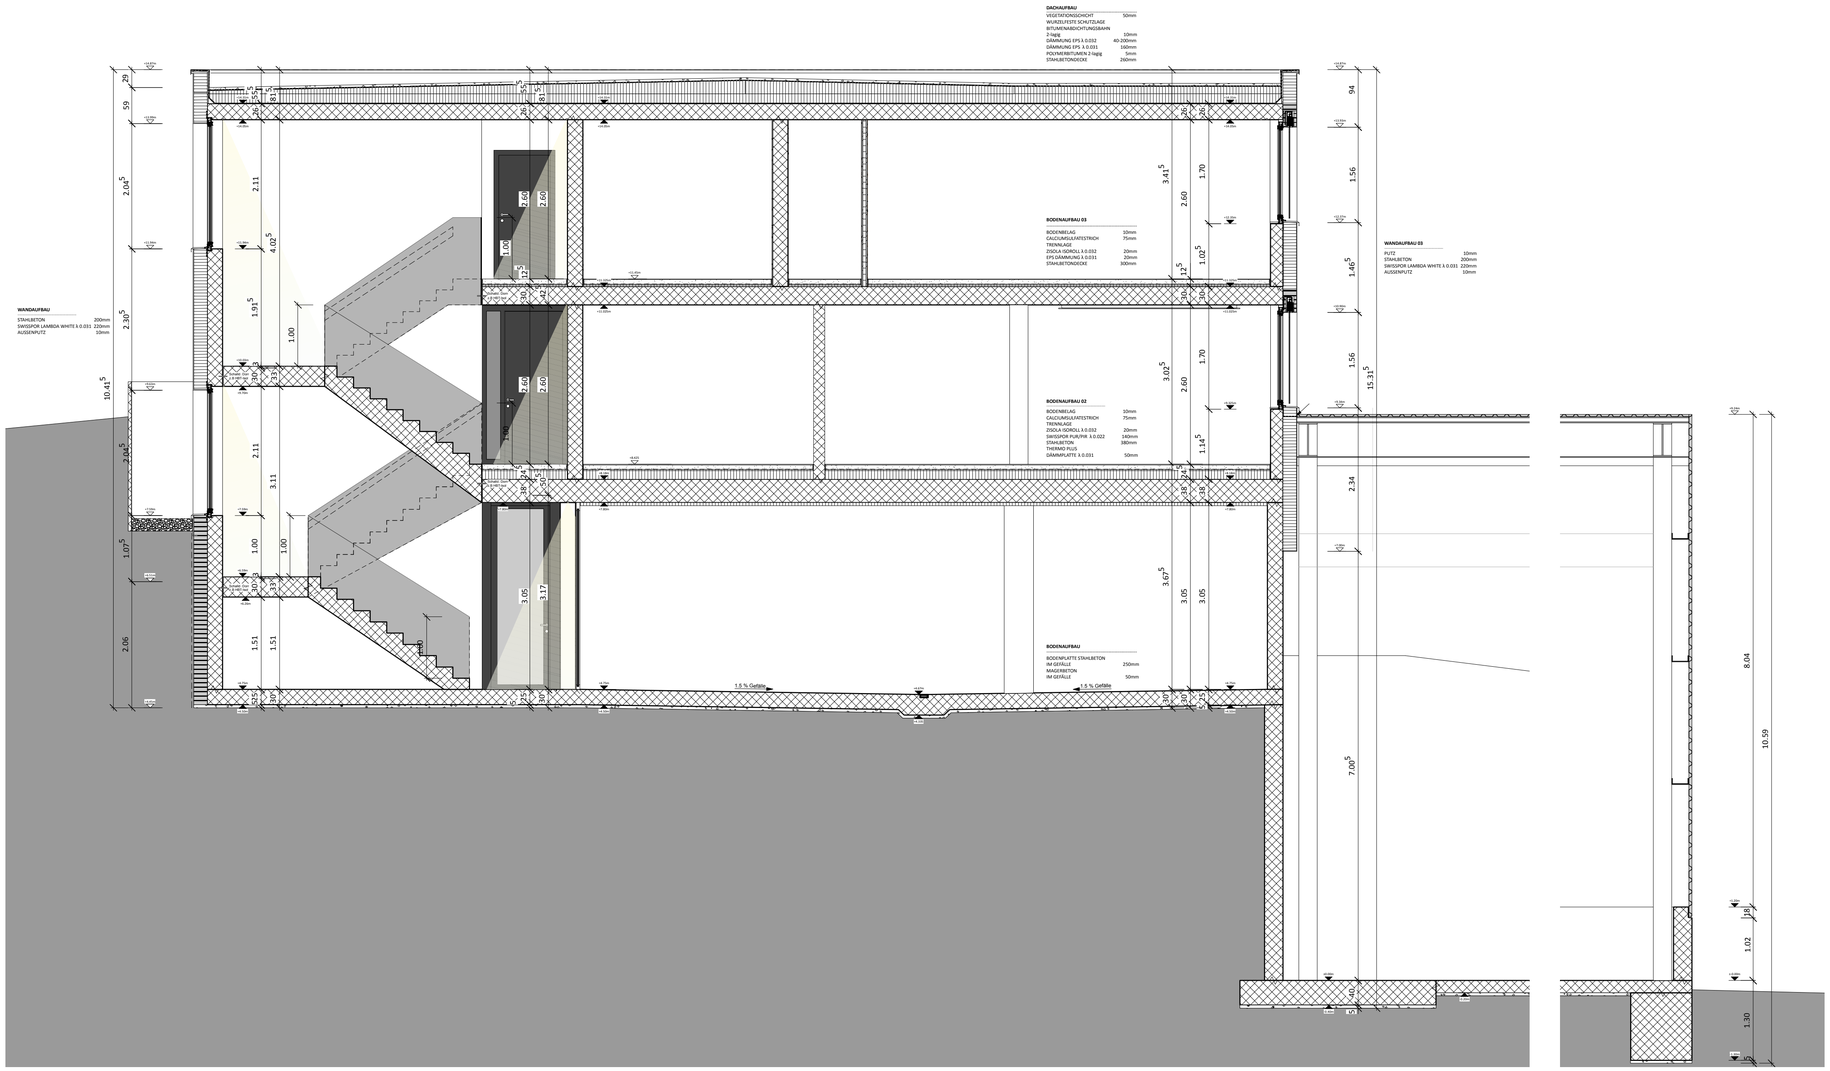

LÄNGSSCHNITT 1:50