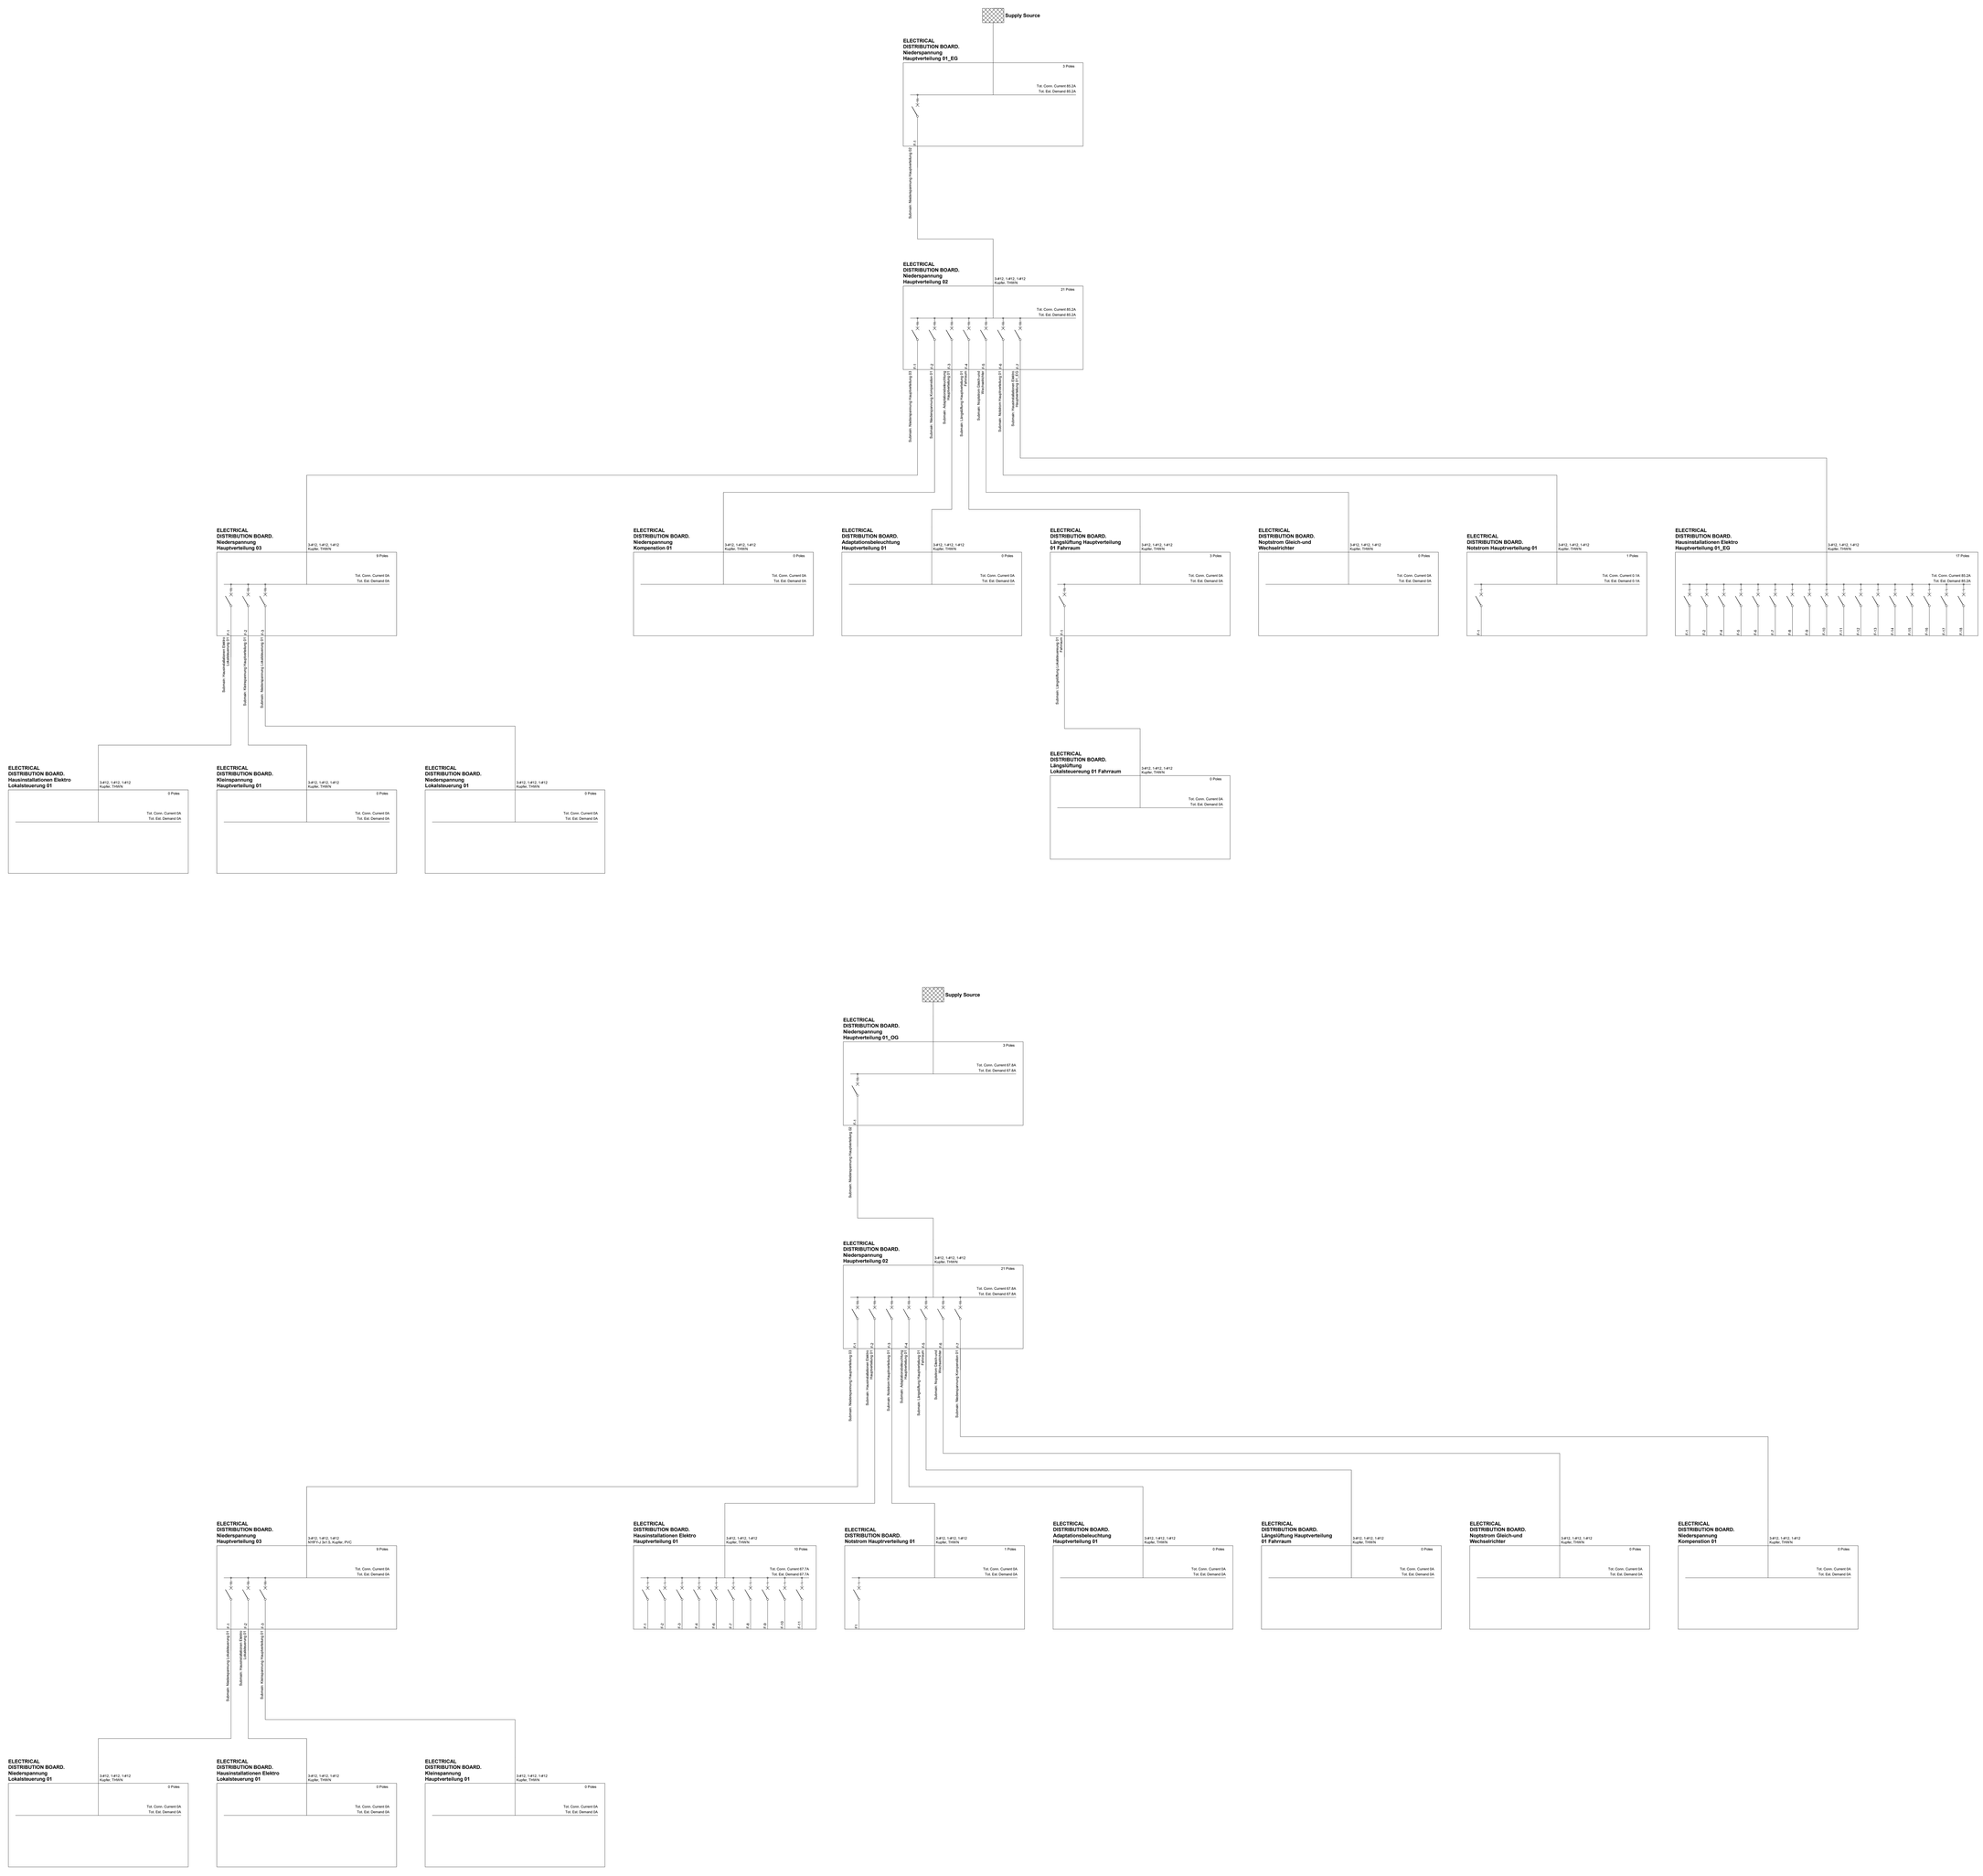

salzmann
IED engineering
Kantonsstrasse 73 / Eptwiz
CH-8500 Frauenfeld
+41 (0) 566 10 28
joerg.steiner@salzmannag.ch

Projekt Nr.	1					Tunnel
Plan Nr.	22					
Projekt Nr. Intern	022					Prinzipschema
Plan Nr. Intern	022					
PL	GEZ.	GEPR.	DAT.	MST.	FORM.	
O.F.	J.S.	O.F.	28.08.2017	1 : 1	A1	

© Urheberrechte beim Ersteller nach Art. 2 Abs. 5 Ziff. 1 URG