

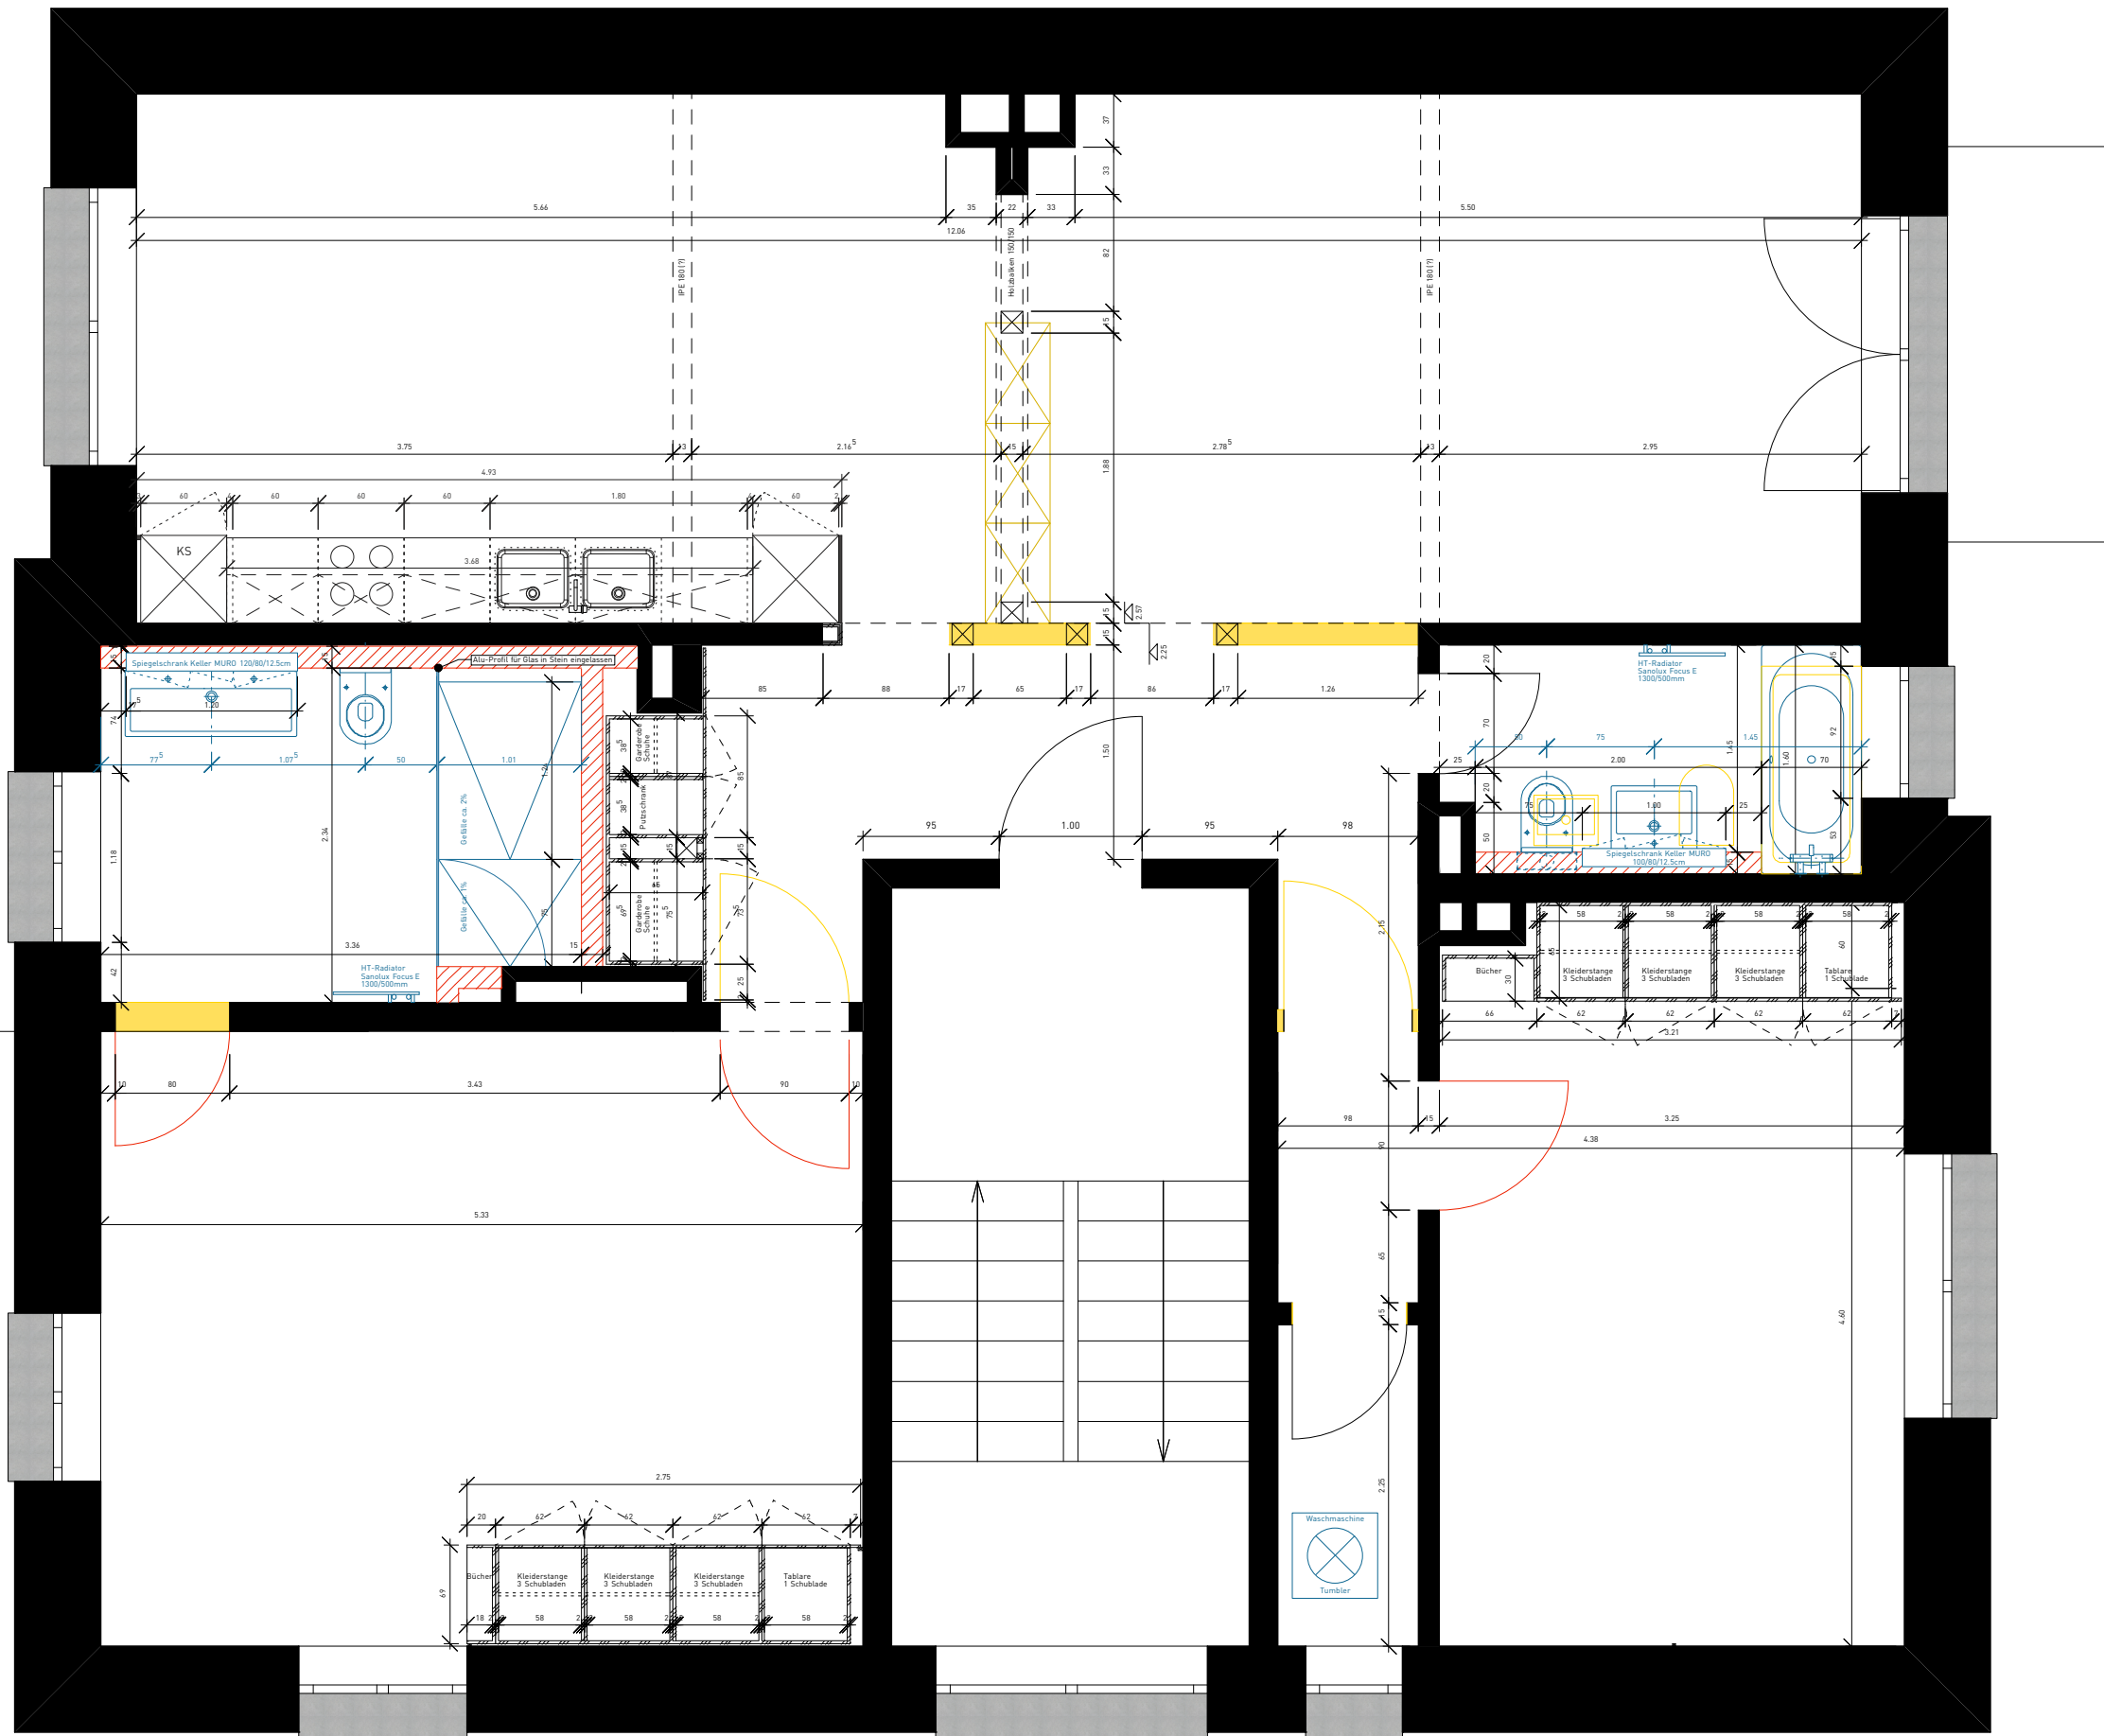





Juho Nyberg Architektur GmbH
dipl. Arch. ETH SIA

Seefeldstrasse 62
8008 Zürich

Tel. 044 / 273 67 35

www.juhonyberg.com



-  Bestand
-  Abbruch
-  Neubau

JNArch Projekt-Nr.
1223 Umbau Nordstrasse
Nordstrasse 23
8006 Zürich

JNArch Plan-Nr. Änderungsdatum
V 101-2 C 22.1.13
**Entwurf 3, Neu/Abbruch,
Masse**

Massstab
1:50
1223 San Nordstr23 1/20.vwx

Datum gez. 01.11.12
Gezeichnet jn
Datum Druck 4.2.13
Format A3