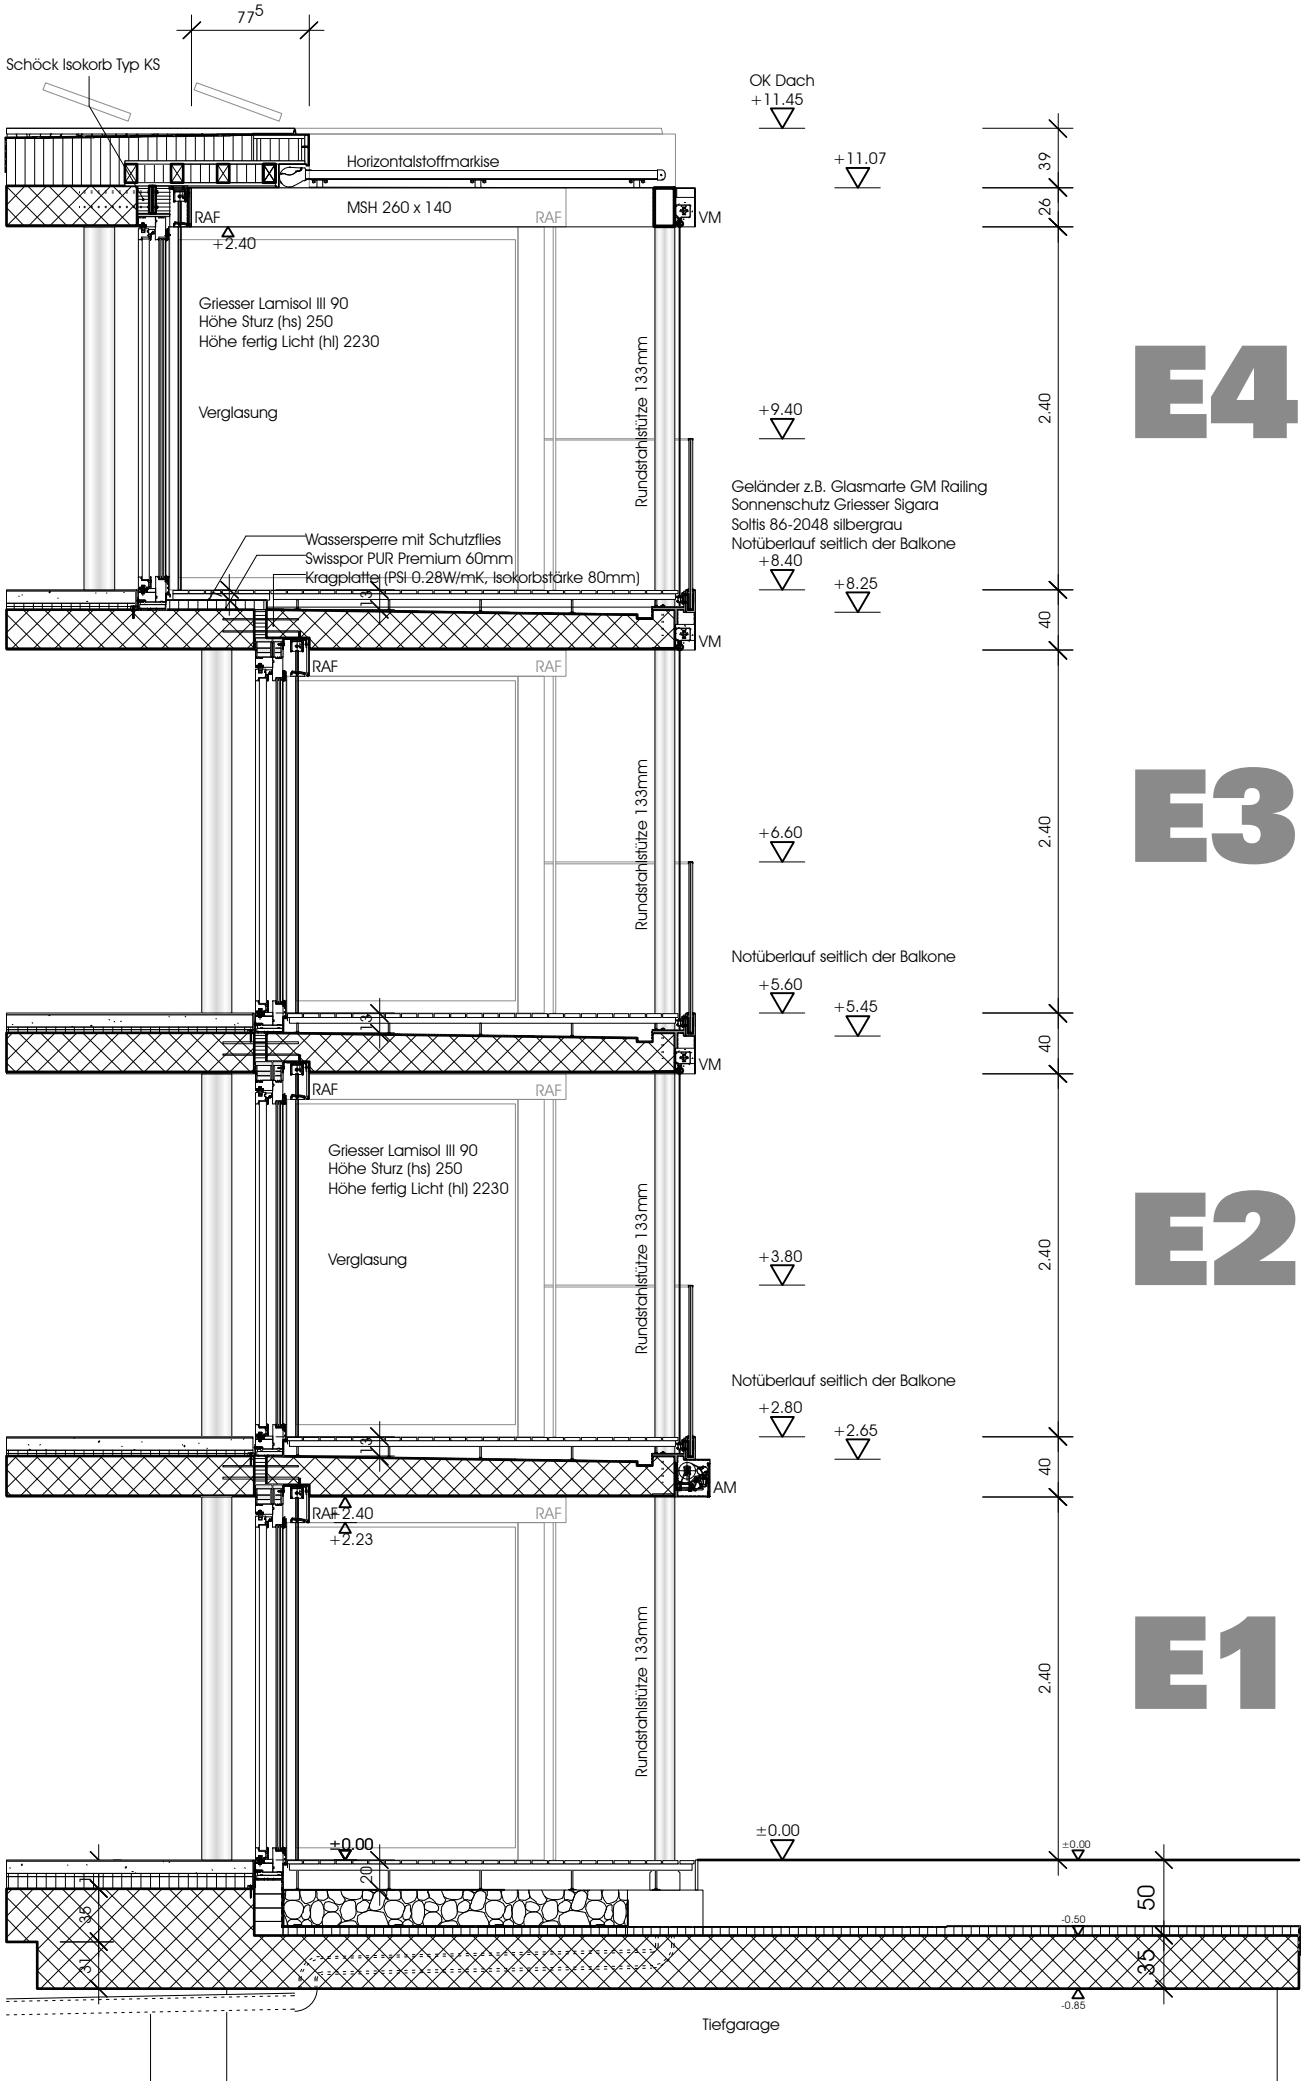
77 5
Schöck Isokorb Typ KS
OK Dach
+11.45
+11.07
Horizontalstoffmarkise
MSH 260 x 140
RAF
RAF
VM
+2.40
Griesser Lamisol III 90
Höhe Sturz (hs) 250
Höhe fertig Licht (hl) 2230
Verglasung
Rundstahlstütze 133mm
+9.40
Geländer z.B. Glasmarte GM Railing
Sonnenschutz Griesser Sigara
Soltis 86-2048 silbergrau
Notüberlauf seitlich der Balkone
+8.40
+8.25
Wassersperre mit Schutzflies
Swisspor PUR Premium 60mm
Kragplatte (PSI 0.28W/mK, Isokorbstärke 80mm)
+6.60
Notüberlauf seitlich der Balkone
+5.60
+5.45
Griesser Lamisol III 90
Höhe Sturz (hs) 250
Höhe fertig Licht (hl) 2230
Verglasung
+3.80
Notüberlauf seitlich der Balkone
+2.80
+2.65
AM
RAF 2.40
+2.23
±0.00
-0.50
-0.85
Tiefgarage
39
26
2.40
40
2.40
40
2.40
40
2.40
50
35
E4
E3
E2
E1