




Ansicht 1-20

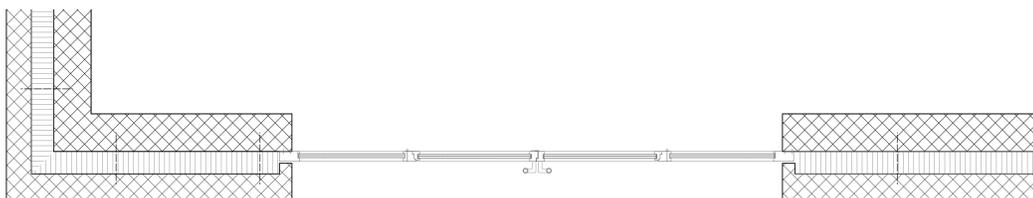

Grundriss 1-20

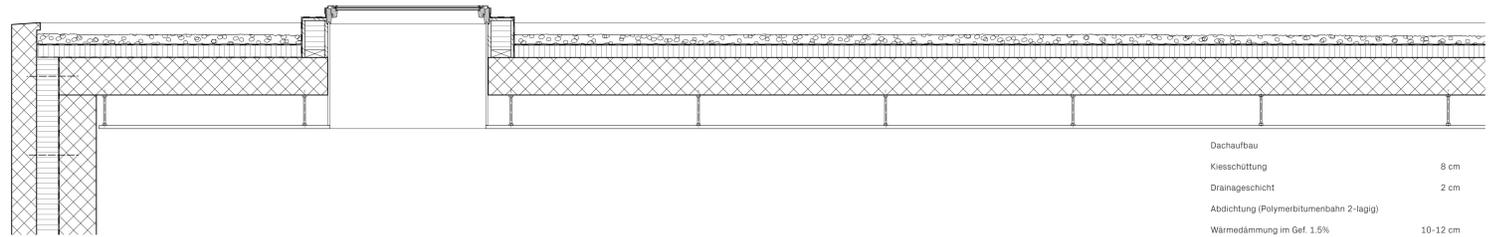


Dachaufbau	
Kiesschüttung	8 cm
Drainageschicht	2 cm
Abdichtung (Polymerbitumenbahn 2-lagig)	
Wärmedämmung im Gef. 1.5%	10-12 cm
Dampfsperre	
Stahlbetondecke	30 cm
Akustikdecke aus farbbeschichteten Steinwolleplatten	3 cm

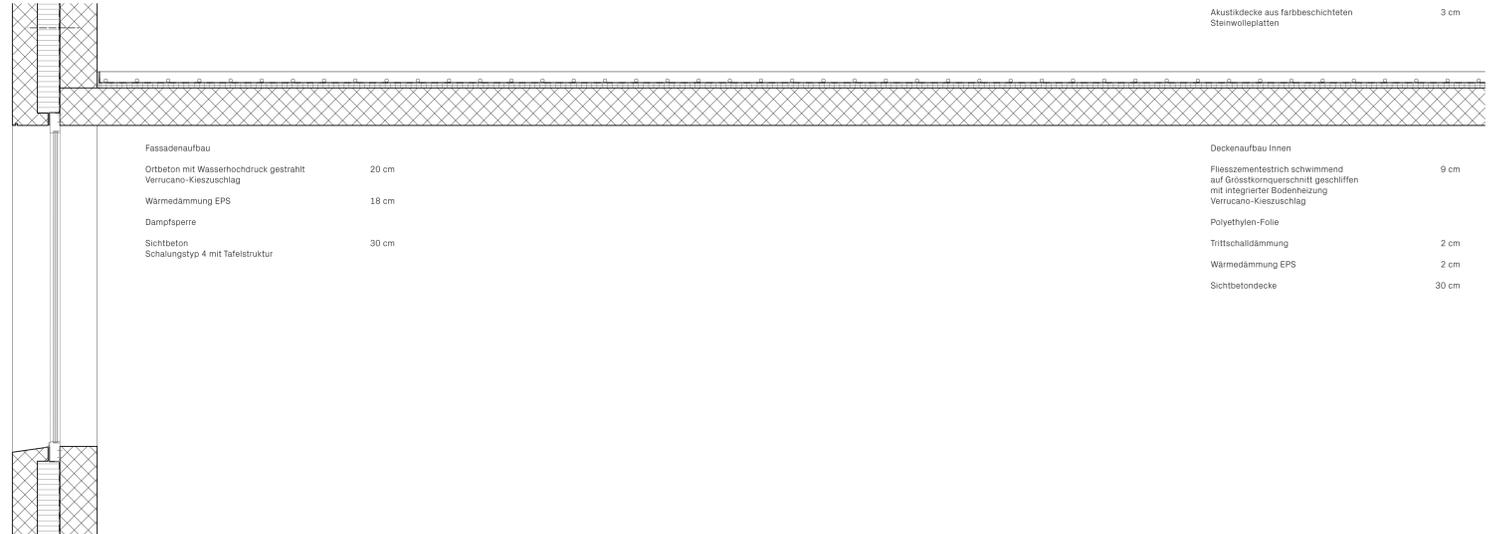

Fassadenaufbau	
Ortbeton mit Wasserhochdruck gestraht	20 cm
Verrucano-Kieszuschlag	
Wärmedämmung EPS	18 cm
Dampfsperre	
Sichtbeton	30 cm
Schalungstyp 4 mit Tafelstruktur	

Deckenaufbau Innen	
Fliesszementestrich schwimmend auf Grösstkorngeschliffen mit integrierter Bodenheizung Verrucano-Kieszuschlag	9 cm
Polyethylen-Folie	
Trittschalldämmung	2 cm
Wärmedämmung EPS	2 cm
Sichtbetondecke	30 cm

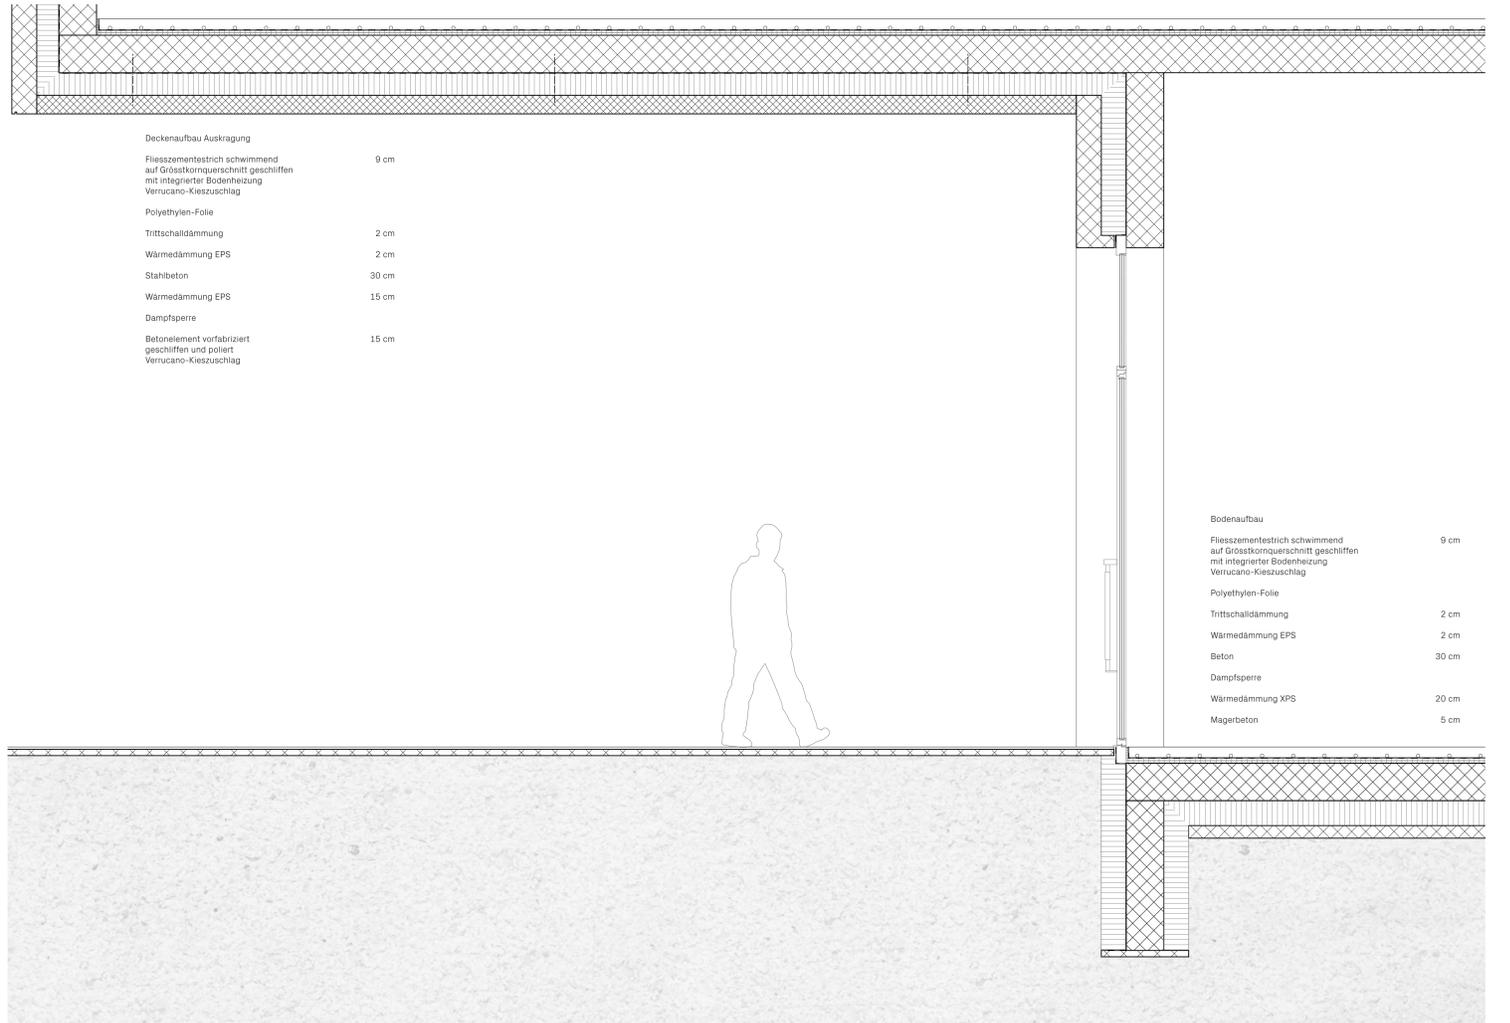

Deckenaufbau Auskragung	
Fliesszementestrich schwimmend auf Grösstkorngeschliffen mit integrierter Bodenheizung Verrucano-Kieszuschlag	9 cm
Polyethylen-Folie	
Trittschalldämmung	2 cm
Wärmedämmung EPS	2 cm
Stahlbeton	30 cm
Wärmedämmung EPS	15 cm
Dampfsperre	
Betonelement vorfabriziert geschliffen und poliert Verrucano-Kieszuschlag	15 cm

Bodenaufbau	
Fliesszementestrich schwimmend auf Grösstkorngeschliffen mit integrierter Bodenheizung Verrucano-Kieszuschlag	9 cm
Polyethylen-Folie	
Trittschalldämmung	2 cm
Wärmedämmung EPS	2 cm
Beton	30 cm
Dampfsperre	
Wärmedämmung XPS	20 cm
Magerbeton	5 cm

Schnitt 1-20