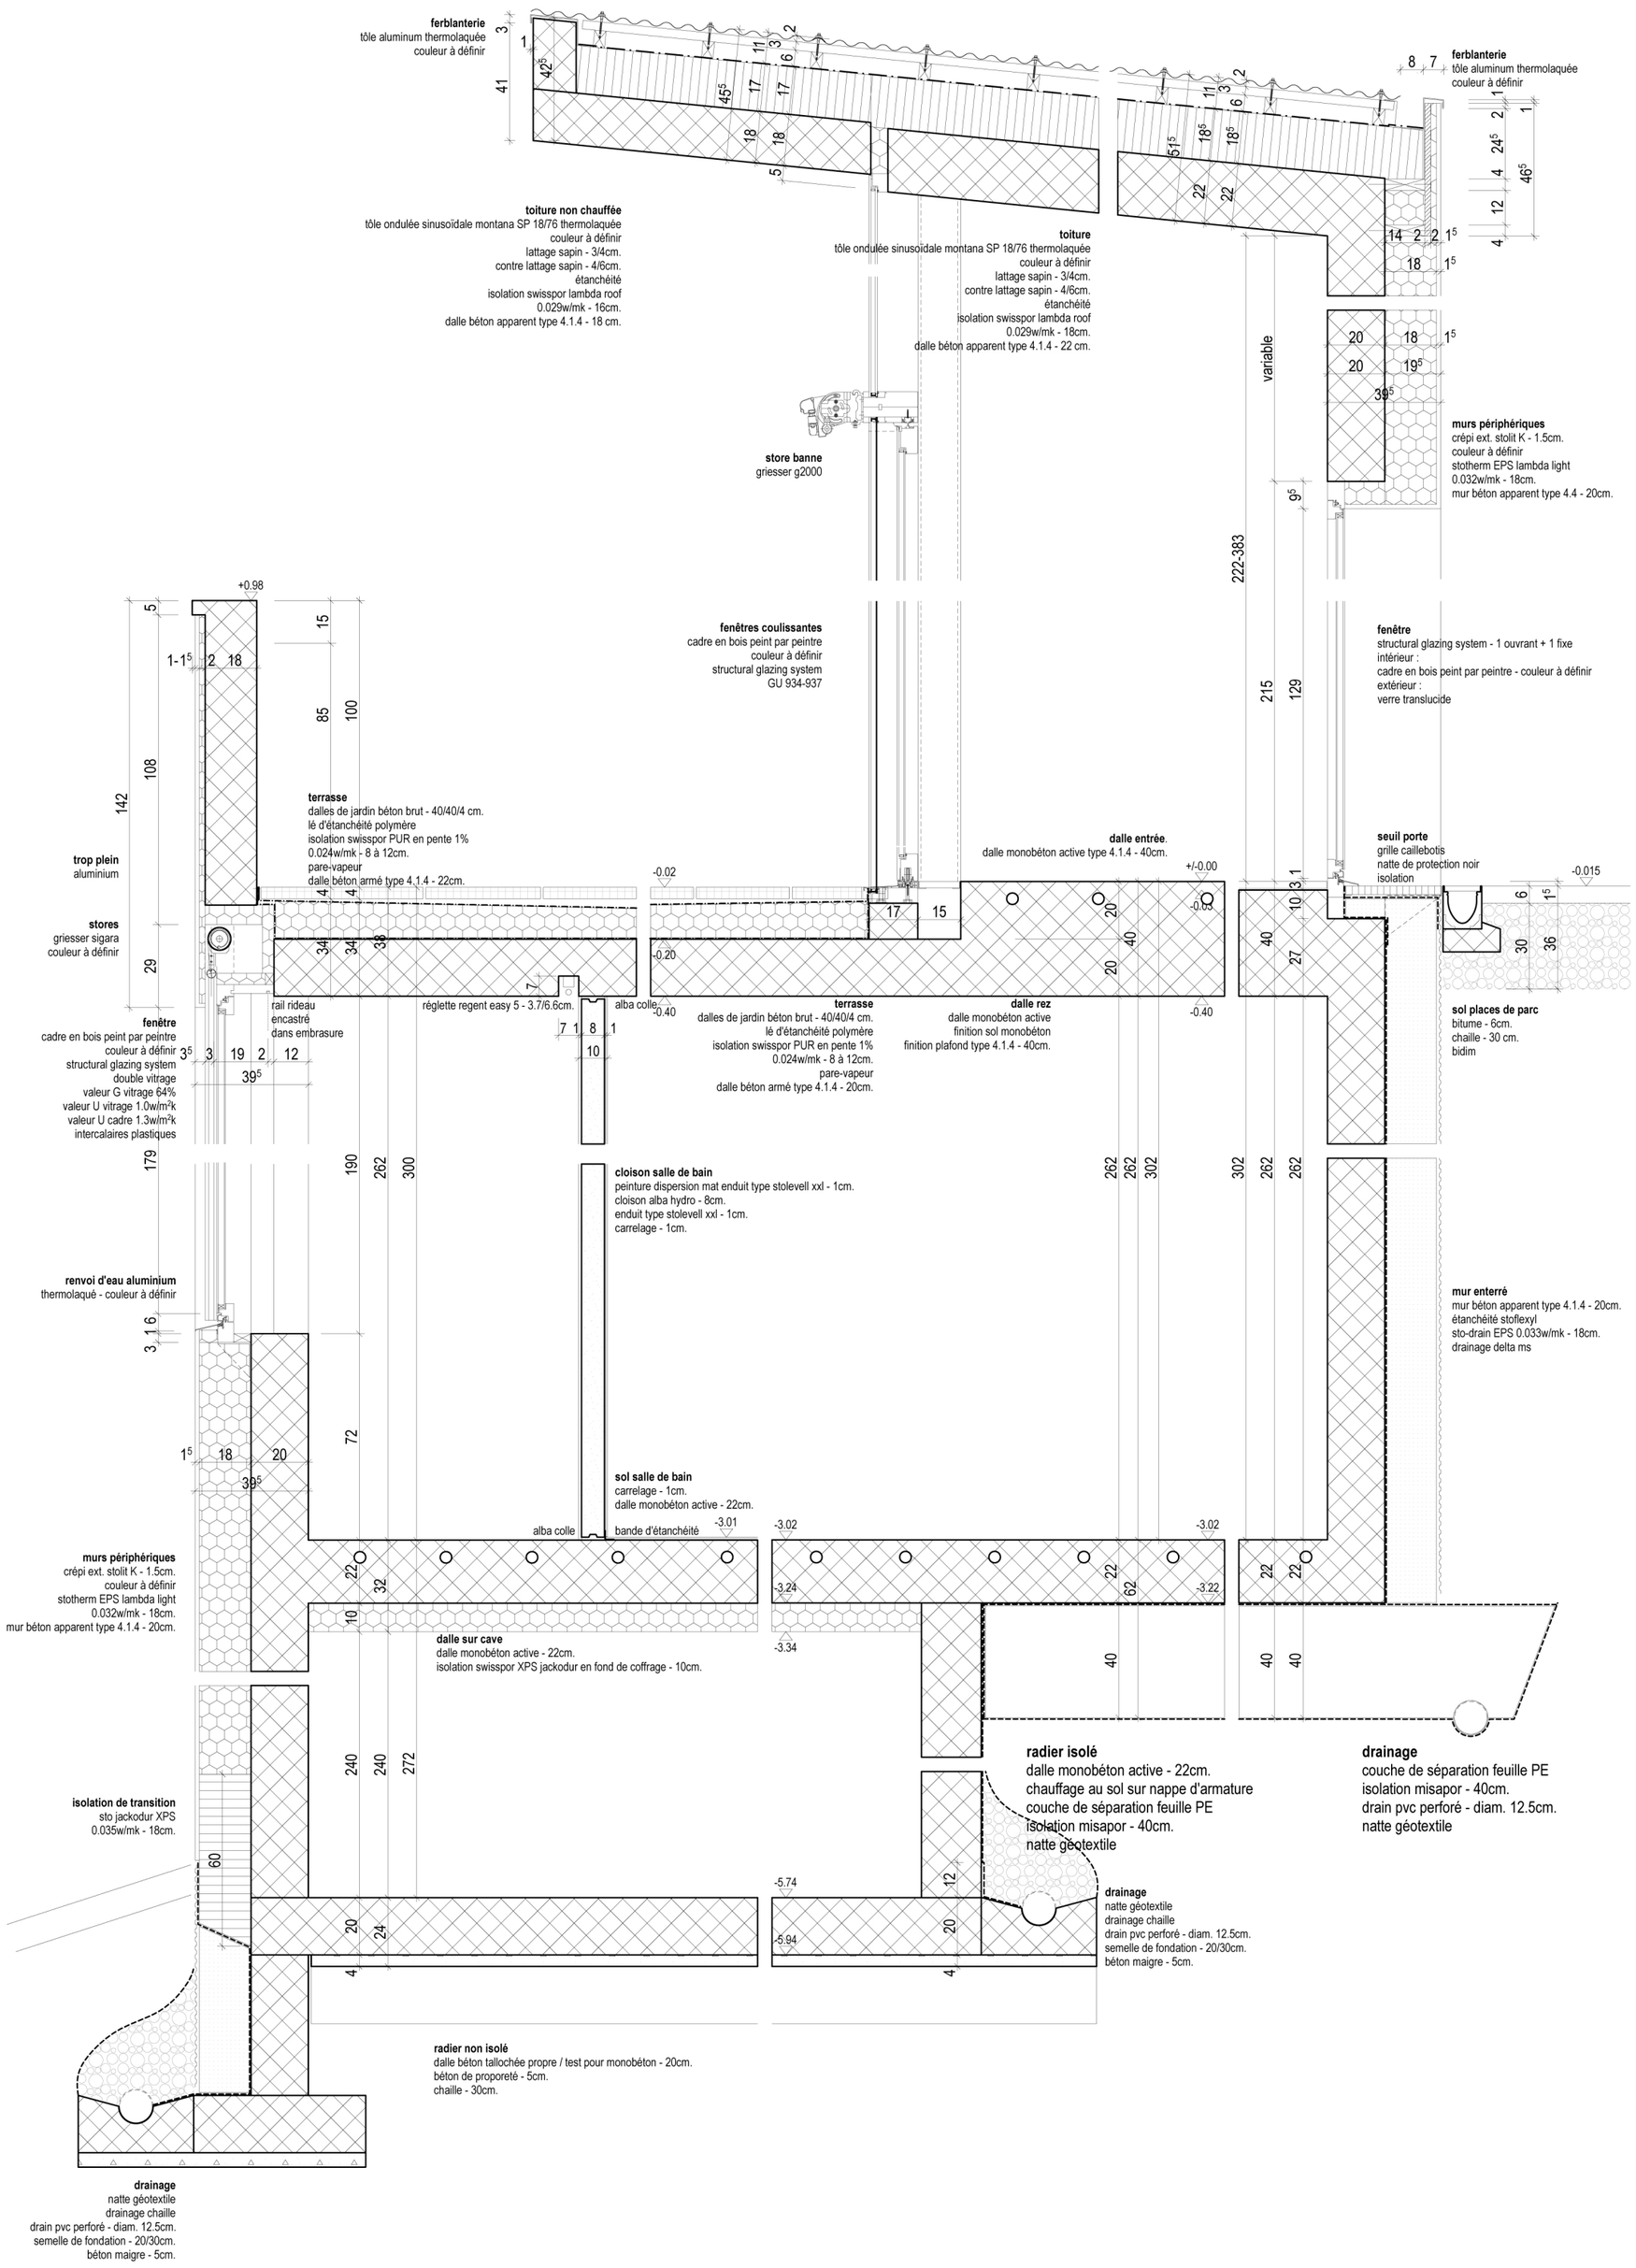
ferblanterie
tôle aluminum thermolaquée
couleur à définir
toiture non chauffée
tôle ondulée sinusoïdale montana SP 18/76 thermolaquée
couleur à définir
lattage sapin - 3/4cm.
contre lattage sapin - 4/6cm.
étanchéité
isolation swisspor lambda roof
0.029w/mk - 16cm.
dalle béton apparent type 4.1.4 - 18 cm.
toiture
tôle ondulée sinusoïdale montana SP 18/76 thermolaquée
couleur à définir
lattage sapin - 3/4cm.
contre lattage sapin - 4/6cm.
étanchéité
isolation swisspor lambda roof
0.029w/mk - 18cm.
dalle béton apparent type 4.1.4 - 22 cm.
store banne
griesser g2000
murs périphériques
crépi ext. stolit K - 1.5cm.
couleur à définir
stotherm EPS lambda light
0.032w/mk - 18cm.
mur béton apparent type 4.4 - 20cm.
variable
222-383
215
129
fenêtres coulissantes
cadre en bois peint par peintre
couleur à définir
structural glazing system
GU 934-937
fenêtre
structural glazing system - 1 ouvrant + 1 fixe
intérieur :
cadre en bois peint par peintre - couleur à définir
extérieur :
verre translucide
+0.98
trop plein
aluminium
stores
griesser sigara
couleur à définir
terrasse
dalles de jardin béton brut - 40/40/4 cm.
lé d'étanchéité polymère
isolation swisspor PUR en pente 1%
0.024w/mk - 8 à 12cm.
pare-vapeur
dalle béton armé type 4.1.4 - 22cm.
dalle entrée.
dalle monobéton active type 4.1.4 - 40cm.
seuil porte
grille caillebotis
natte de protection noir
isolation
-0.02
+/-0.00
-0.00
-0.015
-0.20
-0.40
fenêtre
cadre en bois peint par peintre
couleur à définir
structural glazing system
double vitrage
valeur G vitrage 64%
valeur U vitrage 1.0w/m²k
valeur U cadre 1.3w/m²k
intercalaires plastiques
rail rideau
encastré
dans embrasure
réglette regent easy 5 - 3.7/6.6cm.
alba colle
terrasse
dalles de jardin béton brut - 40/40/4 cm.
lé d'étanchéité polymère
isolation swisspor PUR en pente 1%
0.024w/mk - 8 à 12cm.
pare-vapeur
dalle béton armé type 4.1.4 - 20cm.
dalle rez
dalle monobéton active
finition sol monobéton
finition plafond type 4.1.4 - 40cm.
sol places de parc
bitume - 6cm.
chaille - 30 cm.
bidim
cloison salle de bain
peinture dispersion mat enduit type stolevell xxl - 1cm.
cloison alba hydro - 8cm.
enduit type stolevell xxl - 1cm.
carrelage - 1cm.
renvoi d'eau aluminium
thermolaqué - couleur à définir
mur enterré
mur béton apparent type 4.1.4 - 20cm.
étanchéité stoflexyl
sto-drain EPS 0.033w/mk - 18cm.
drainage delta ms
sol salle de bain
carrelage - 1cm.
dalle monobéton active - 22cm.
alba colle
bande d'étanchéité
-3.01
-3.02
-3.24
-3.22
-3.34
murs périphériques
crépi ext. stolit K - 1.5cm.
couleur à définir
stotherm EPS lambda light
0.032w/mk - 18cm.
mur béton apparent type 4.1.4 - 20cm.
dalle sur cave
dalle monobéton active - 22cm.
isolation swisspor XPS jackodur en fond de coffrage - 10cm.
radier isolé
dalle monobéton active - 22cm.
chauffage au sol sur nappe d'armature
couche de séparation feuille PE
isolation misapor - 40cm.
natte géotextile
drainage
couche de séparation feuille PE
isolation misapor - 40cm.
drain pvc perforé - diam. 12.5cm.
natte géotextile
isolation de transition
sto jackodur XPS
0.035w/mk - 18cm.
-5.74
-5.94
drainage
natte géotextile
drainage chaille
drain pvc perforé - diam. 12.5cm.
semelle de fondation - 20/30cm.
béton maigre - 5cm.
radier non isolé
dalle béton tallochée propre / test pour monobéton - 20cm.
béton de proporeté - 5cm.
chaille - 30cm.
drainage
natte géotextile
drainage chaille
drain pvc perforé - diam. 12.5cm.
semelle de fondation - 20/30cm.
béton maigre - 5cm.
0 cm
20
100