




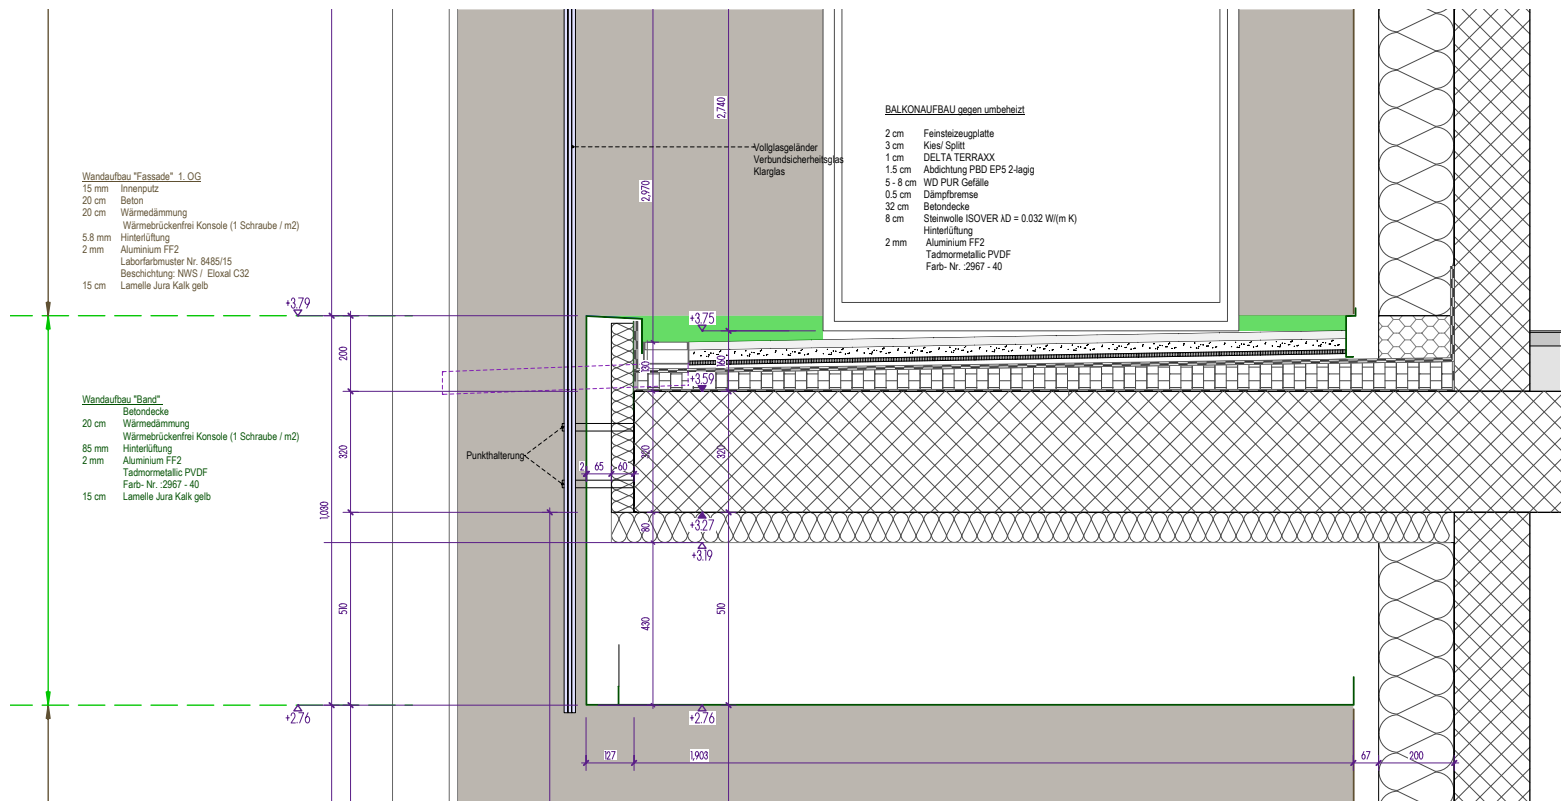

Fassadenschnitt 1:20

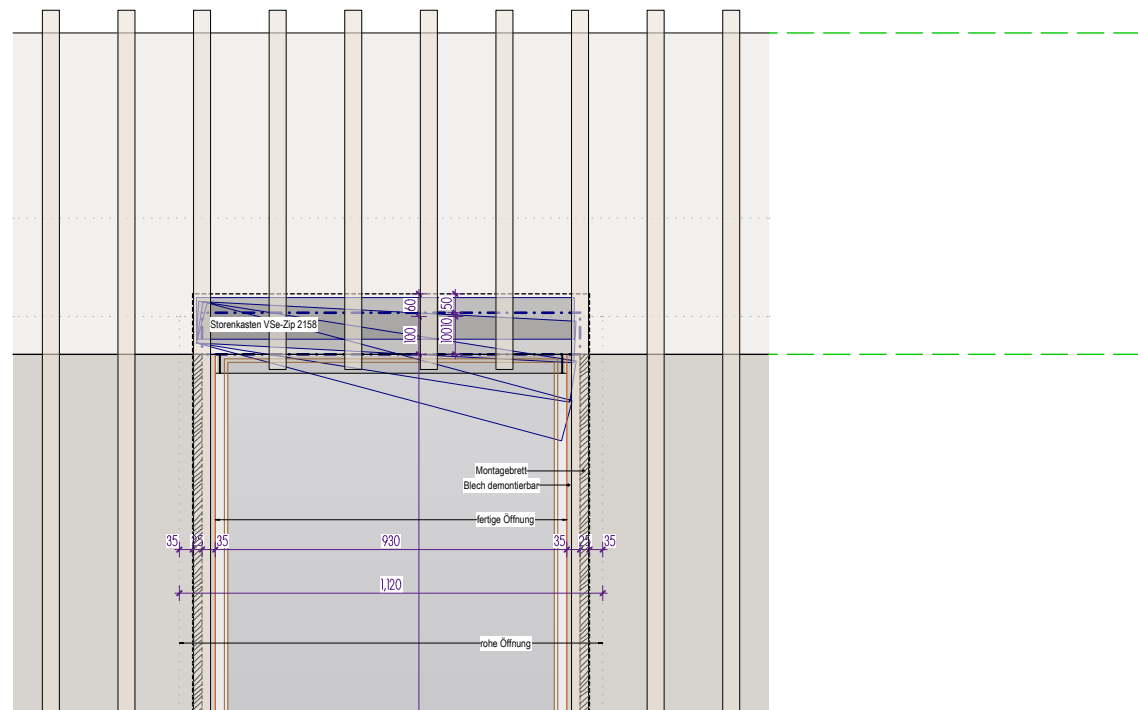

Fassadenansicht 1:20

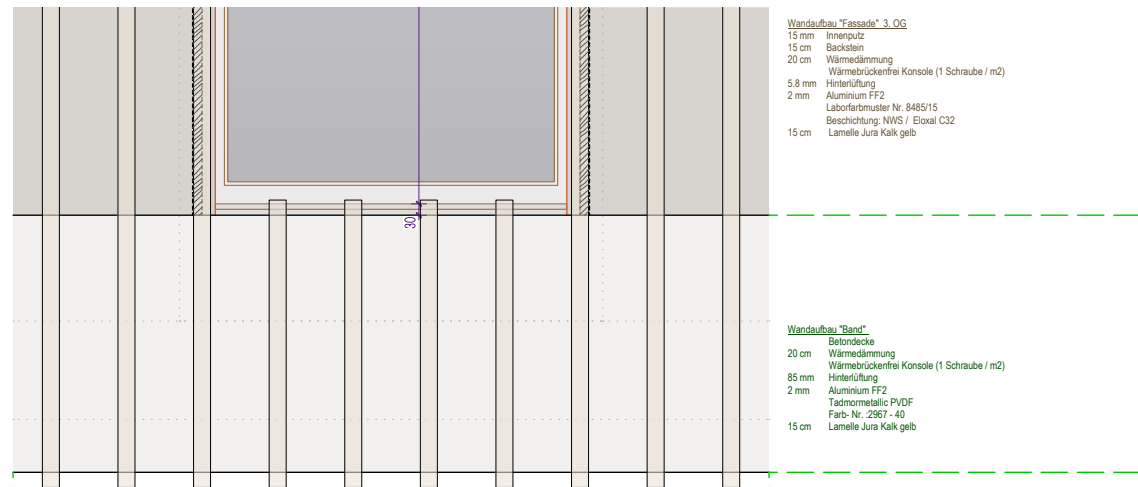

Fassadenschnitt horizontal 1:20

