
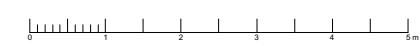


Haus Mäder Zinke, Zürich
Aufstockung und Energetische Sanierung eines Einfamilienhauses

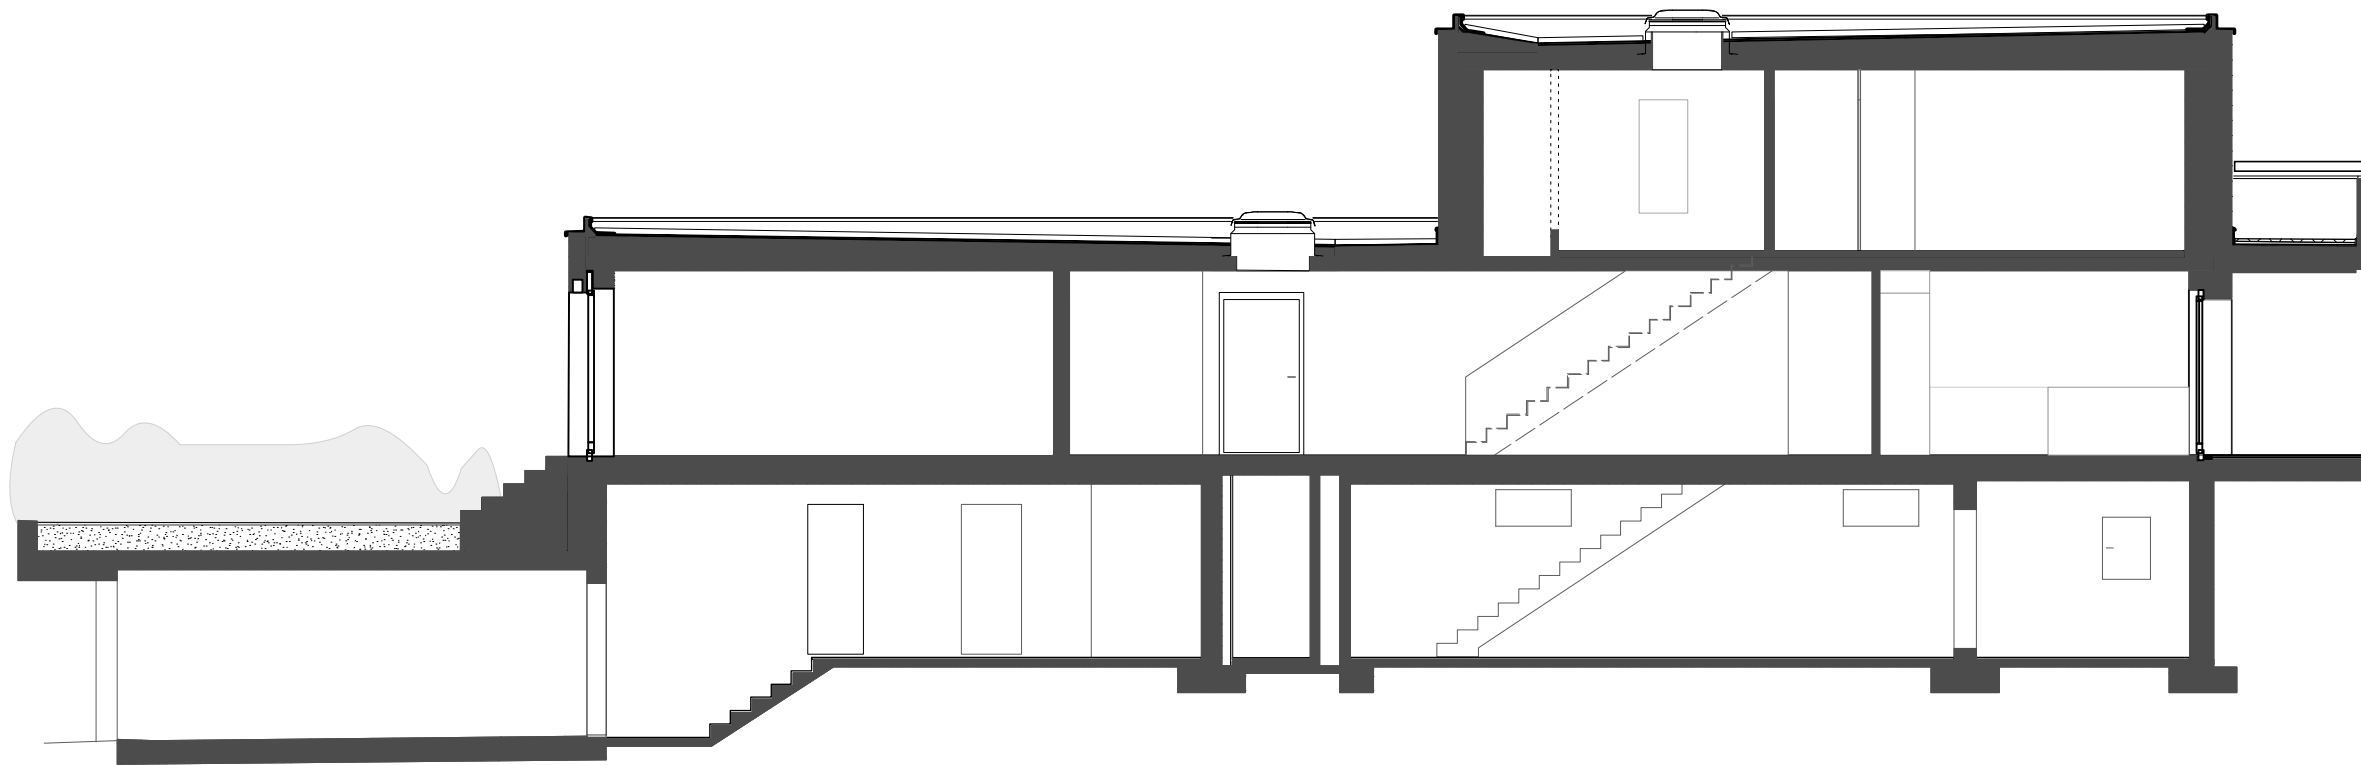

1:100

Längsschnitt B-B