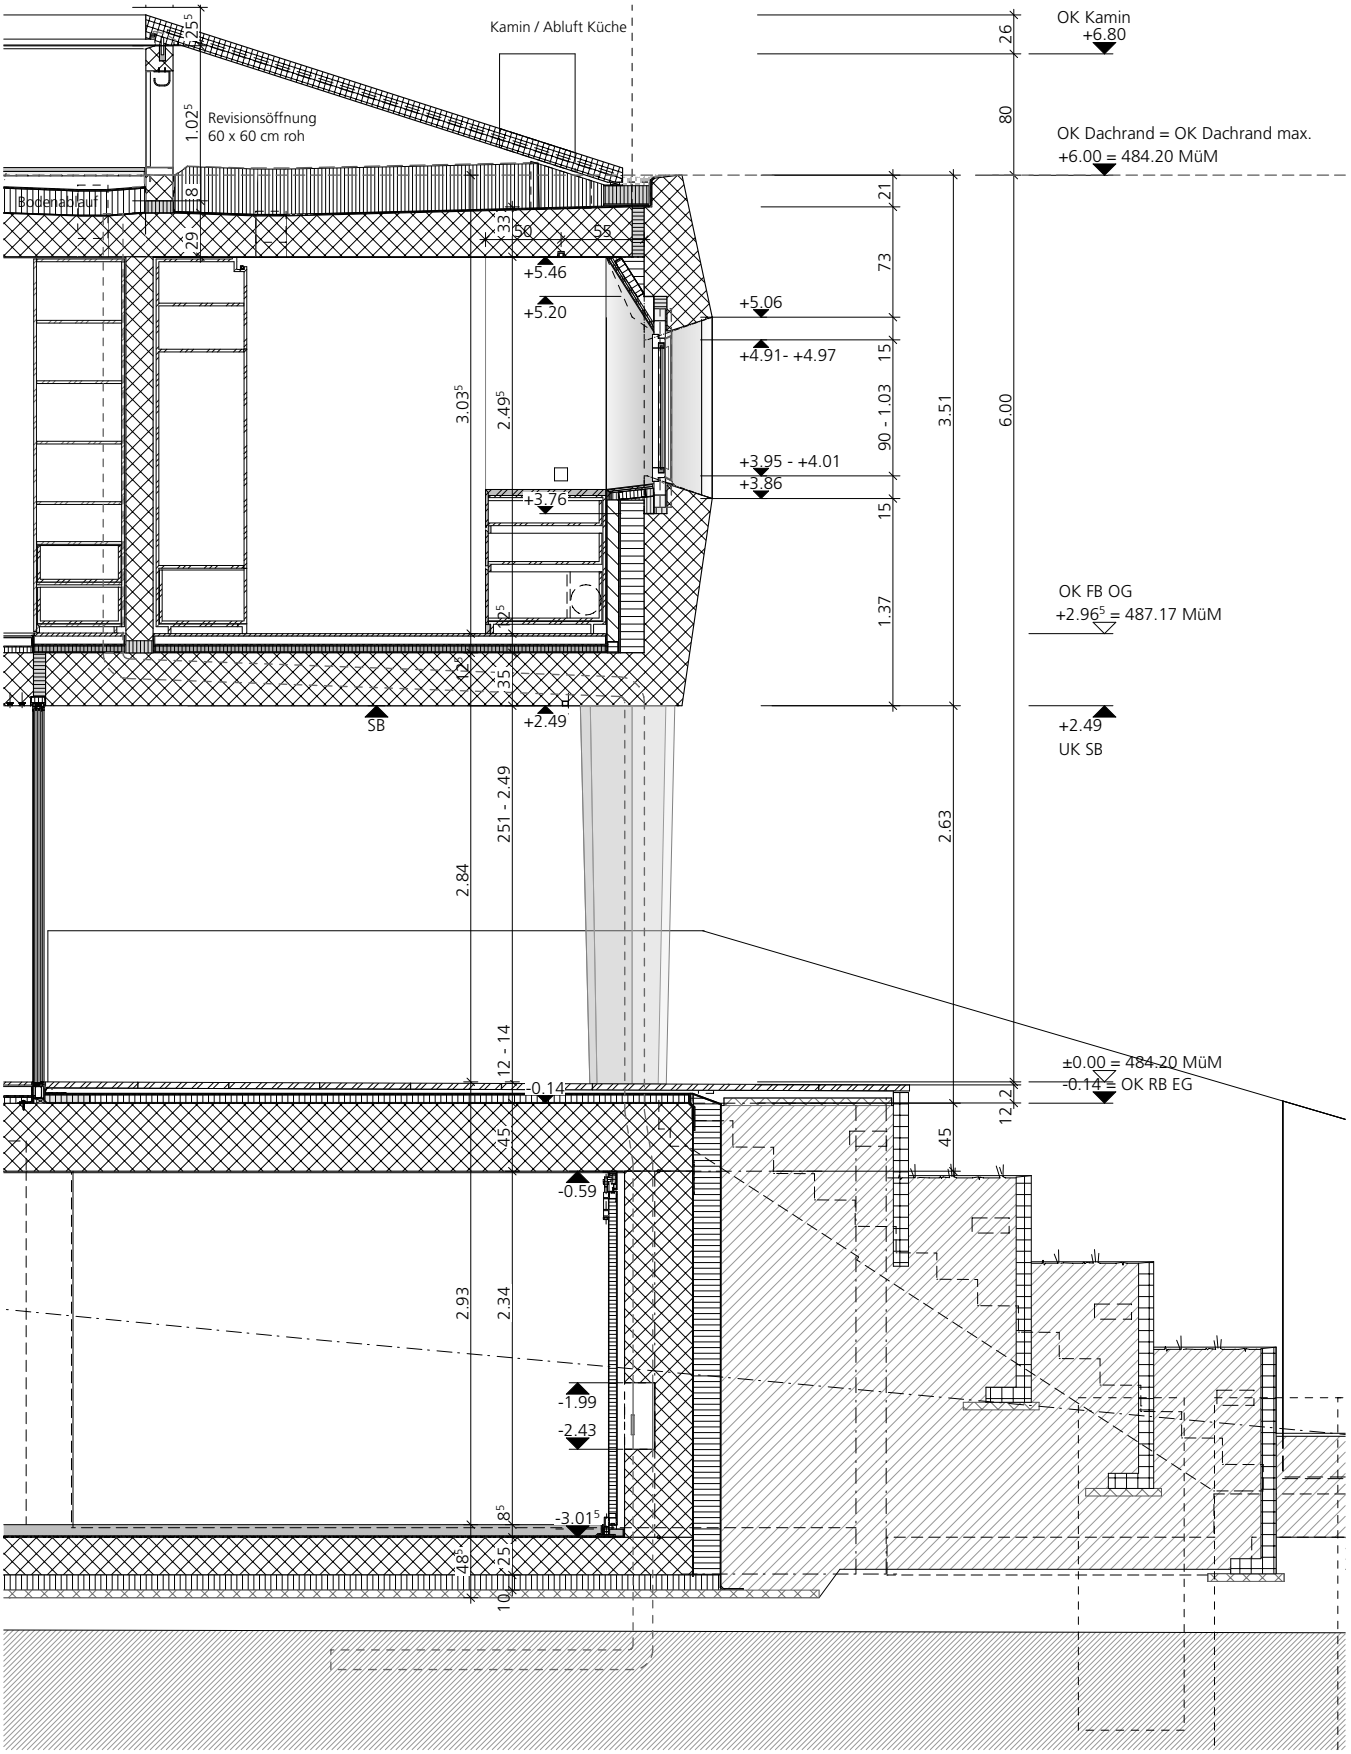
Kamin / Abluft Küche
OK Kamin
+6.80
OK Dachrand = OK Dachrand max.
+6.00 = 484.20 MüM
Revisionsöffnung
60 x 60 cm roh
Bodenaufbau
+5.46
+5.20
+5.06
+4.91- +4.97
+3.95 - +4.01
+3.86
+3.76
OK FB OG
+2.96 = 487.17 MüM
SB
+2.49
+2.49
UK SB
±0.00 = 484.20 MüM
-0.14 = OK RB EG
-0.14
-0.59
-1.99
-2.43
-3.01
6.00
3.51
2.63
2.84
2.93
2.34
12.2
45
26
80
21
73
15
90 - 1.03
15
1.37
33
50
58
29
8
35
45
12 - 14
25
48
10