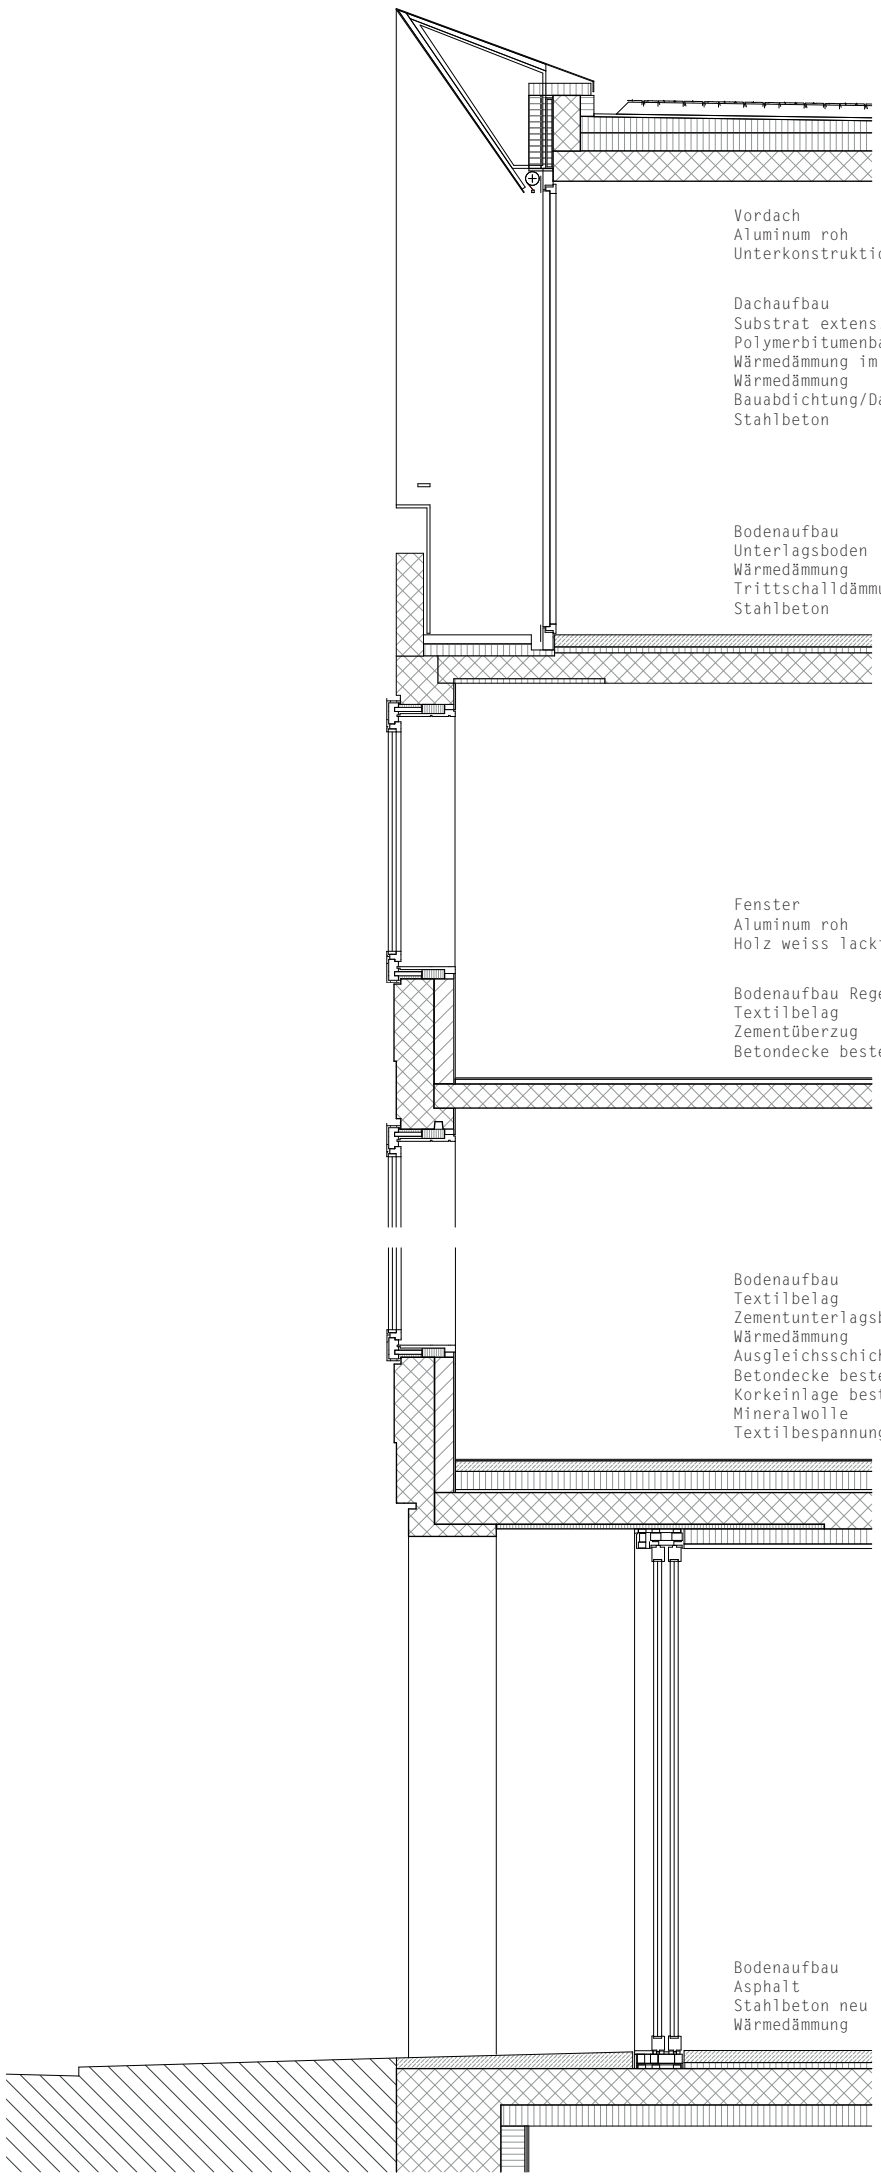

113_Umbau und Erweiterung Hotel Nomad, Basel
Fassadenschnitt M_1:50

0 1

BUCHNER | BRÜNDLER | ARCHITEKTEN | BSA | SIA |
UTENGASSE | 19 | CH-4058 | BASEL |
TEL: +41'61'306'30'00 | FAX: +41'61'306'30'01 |
MAIL@BBARC.CH | WWW.BBARC.CH |