

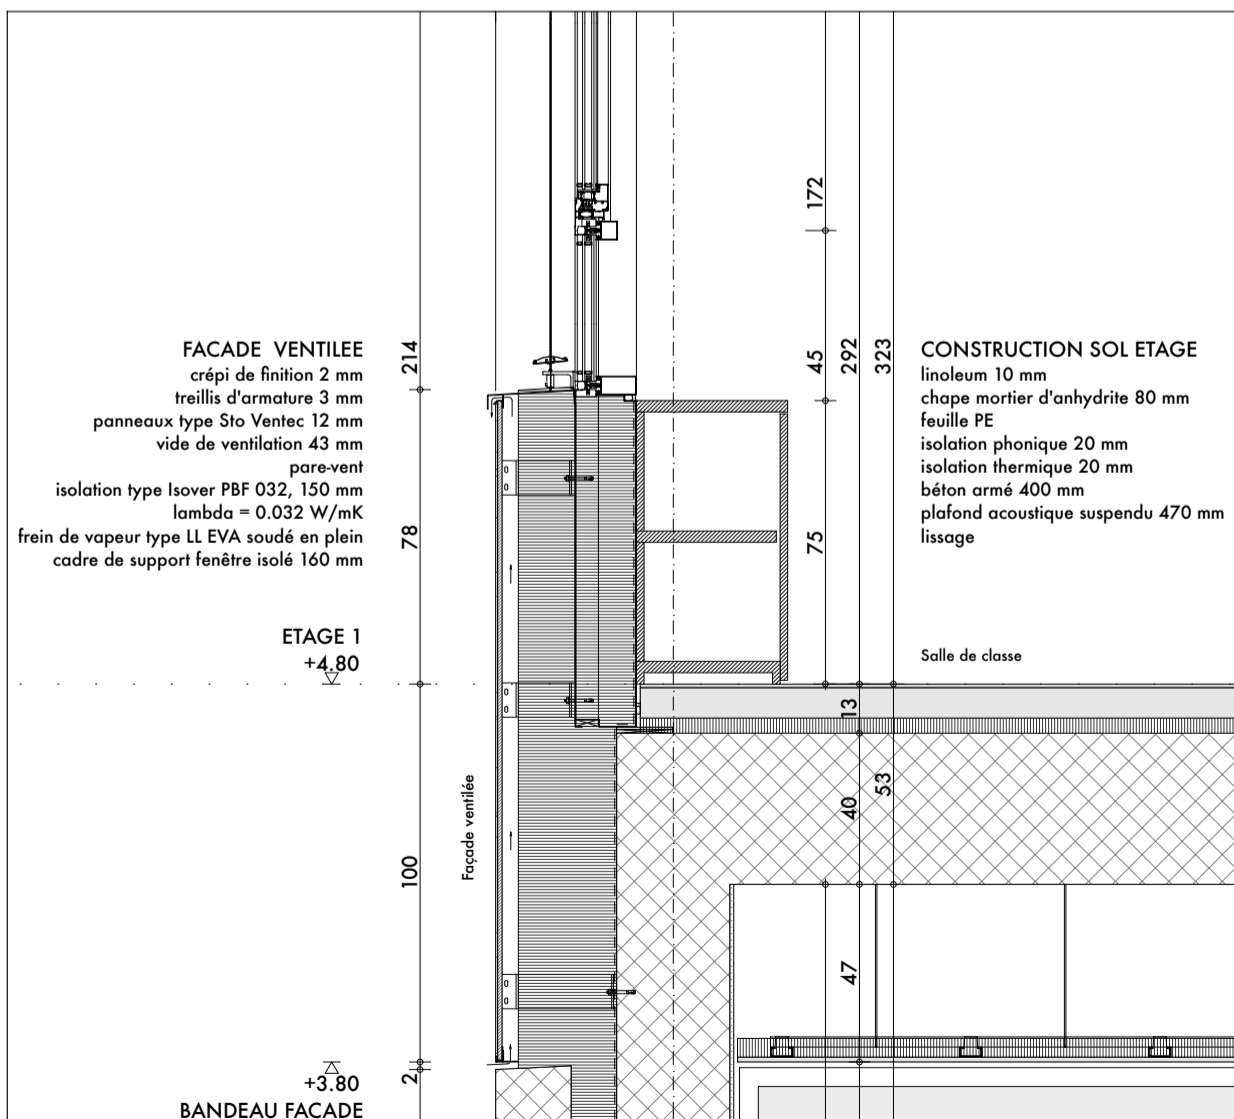


31.4 Acrotère 1:20

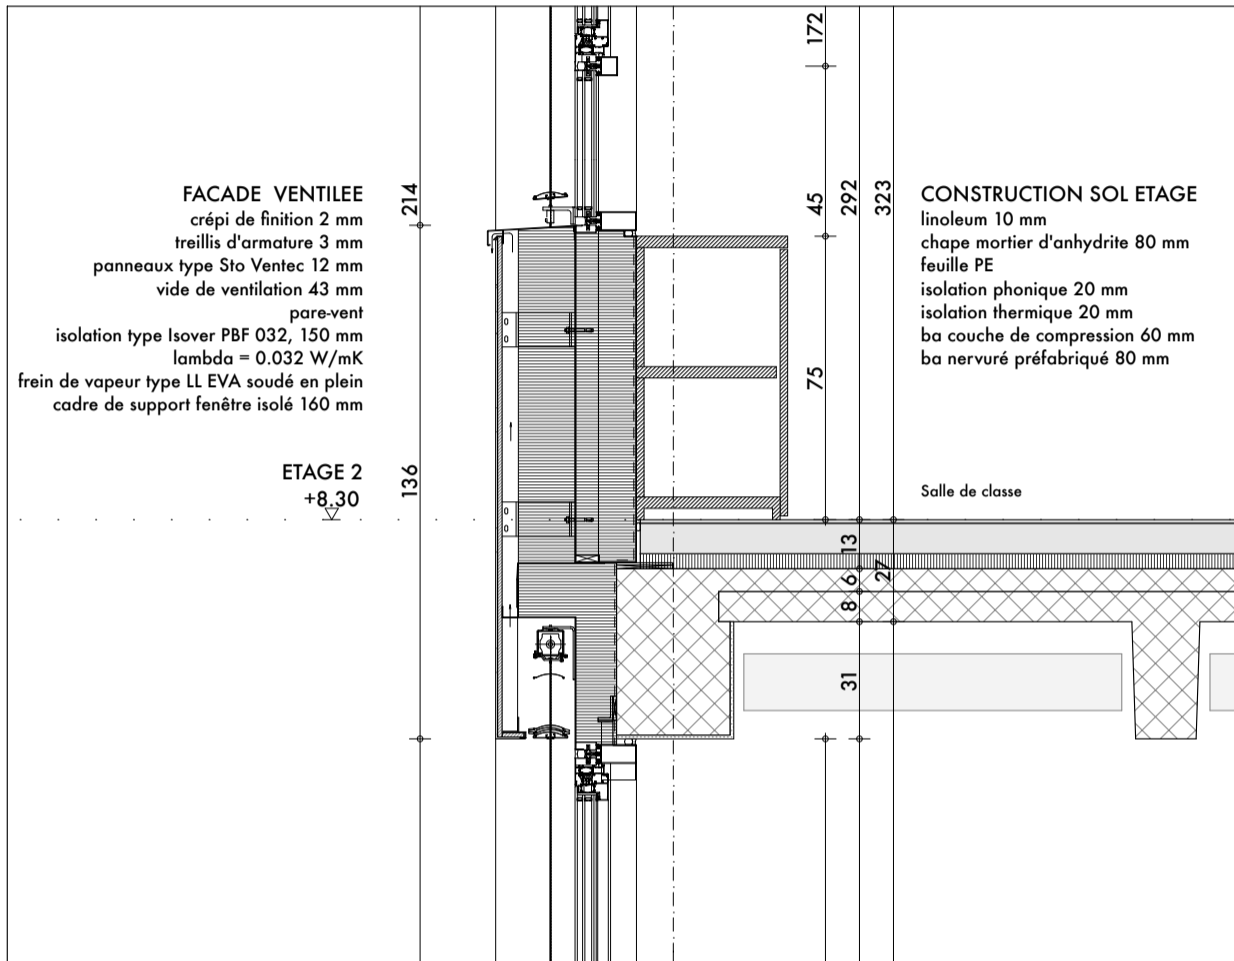

31.2+31.3 Contre-coeur et linteau 1:20

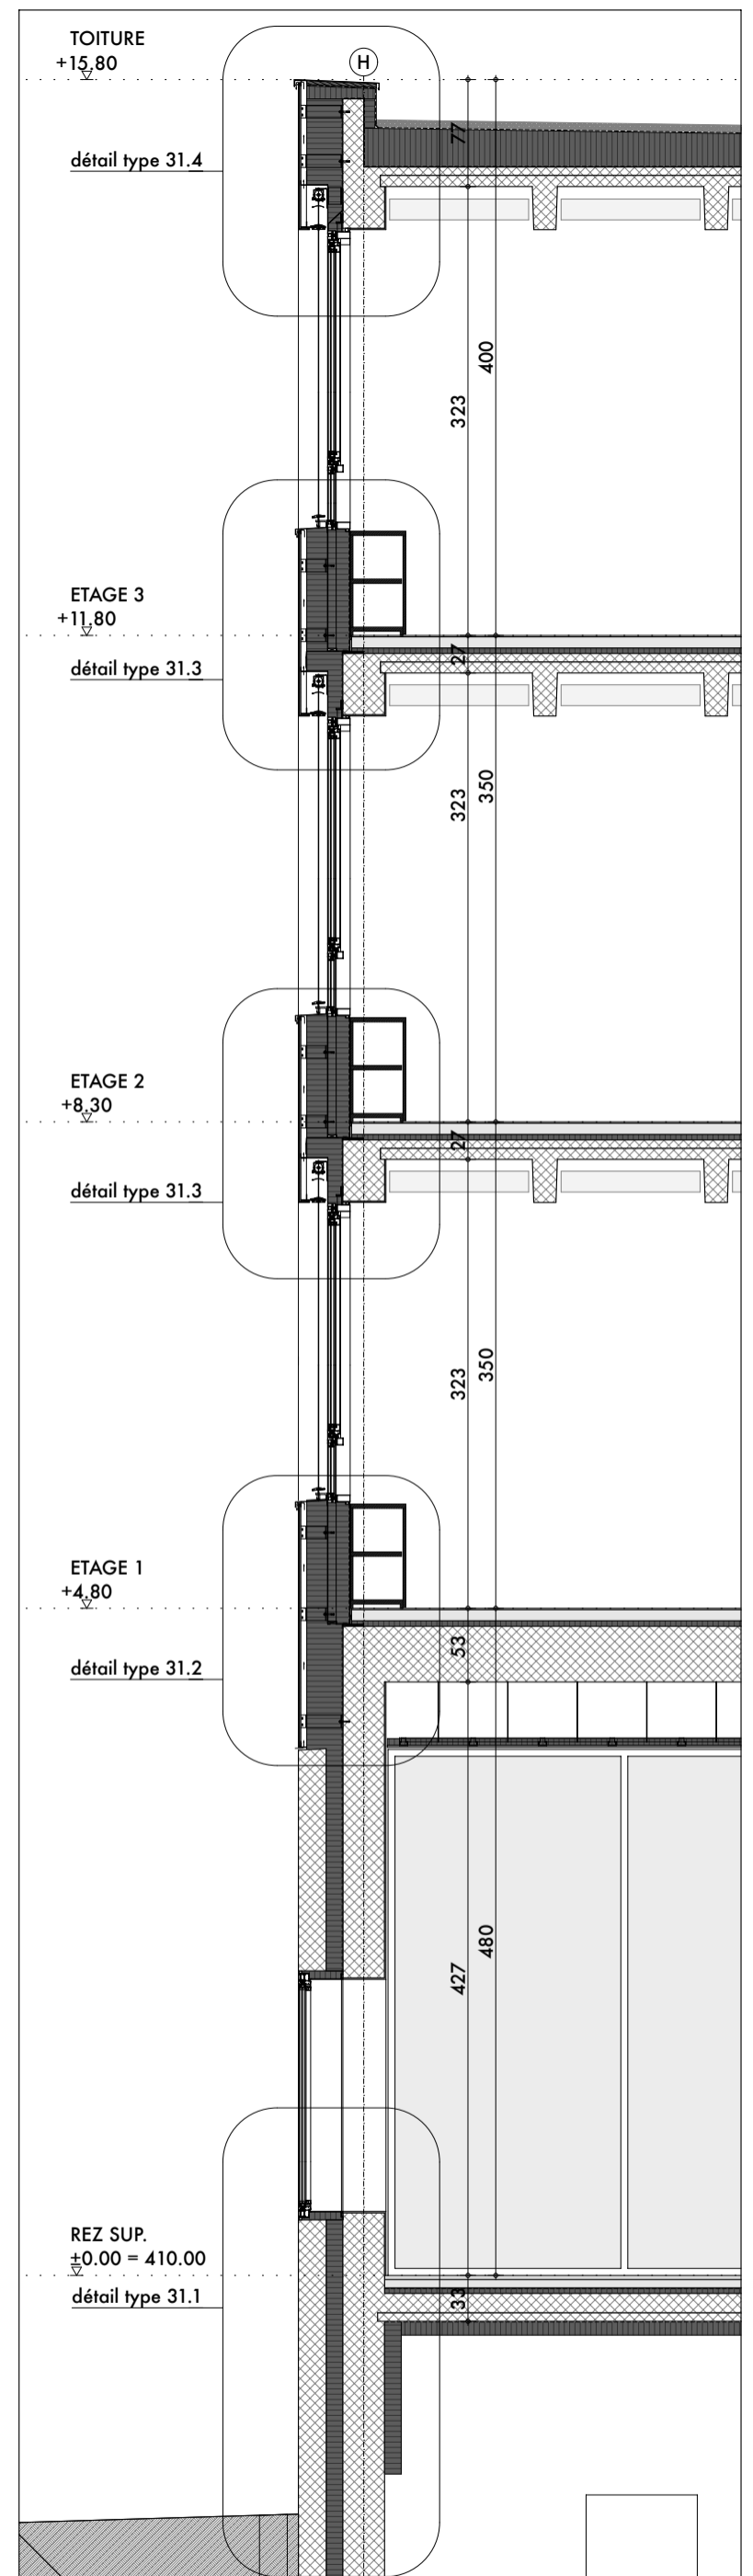

**Site Chandieu**

**Coupe type façade 31\_école sud**

plan n° 532 EX-291b.00

atelier Bonnet architectes  
 info@bonnet-architectes.ch

av. Rosemont 6 1208 Genève

Echelle: 1:20, 1:50

date du dernier tirage 15.05.13

format: A3

n° 00 date 15.05.13 modifications .. dessin pha

**PROVISOIRE**

EXECUTION

