


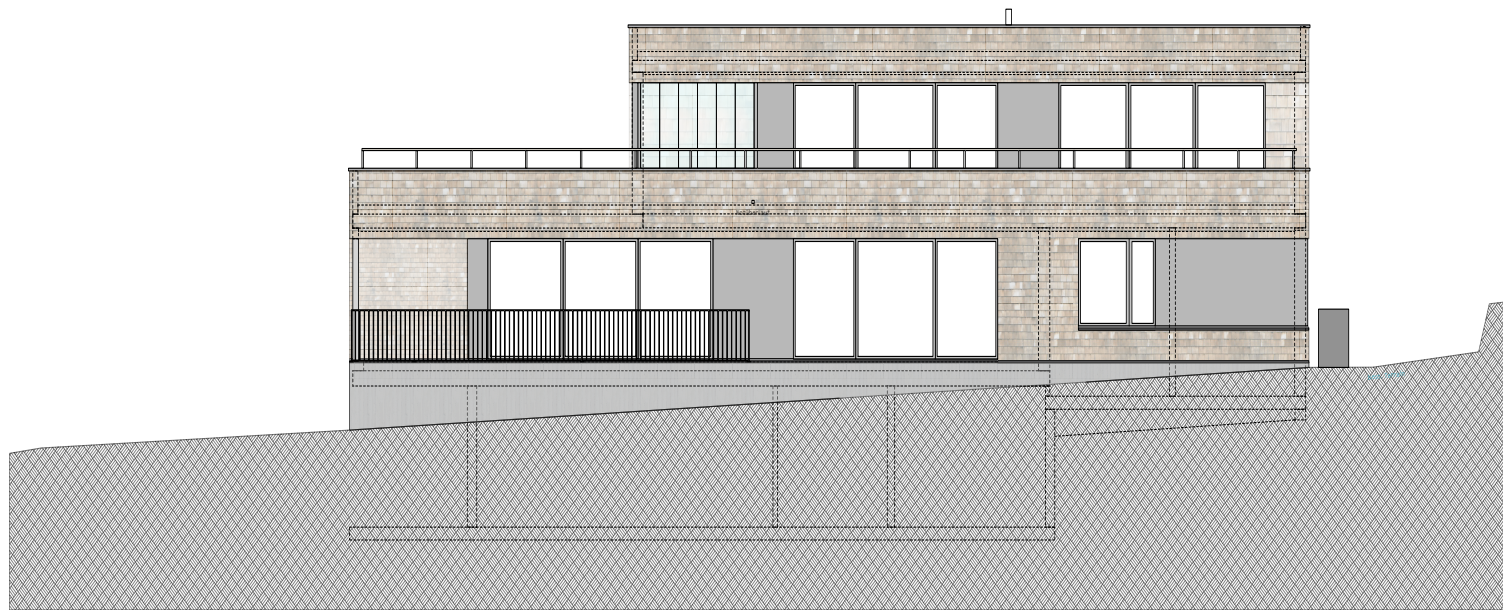

Fassadenansicht Süd



Fassadenansicht West