


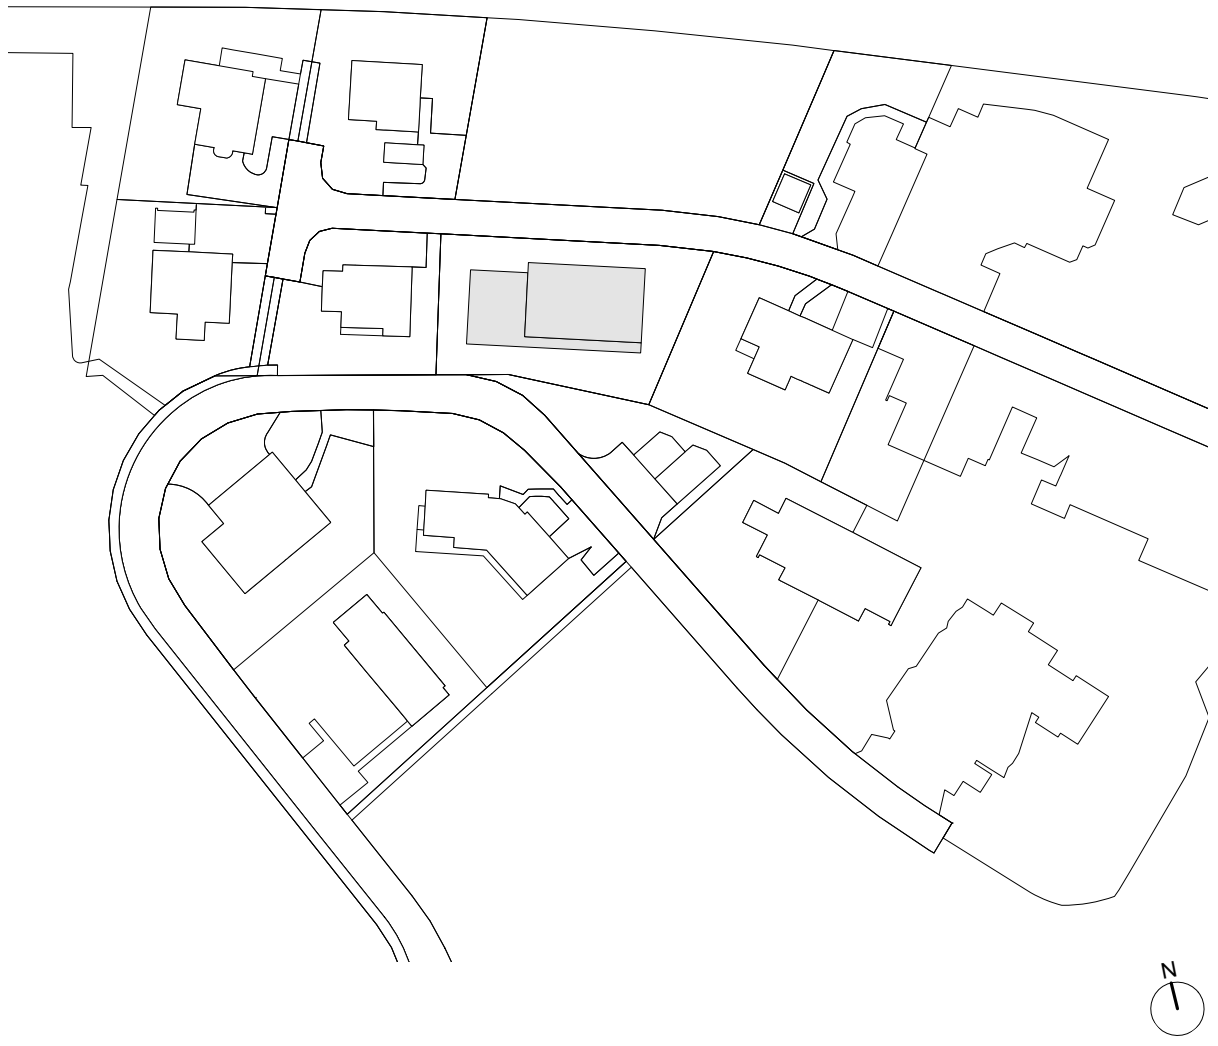

Daten
Verfahren
Daten
Projektadresse
Nutzung
Baukosten BKP 2
GF SIA 416
Status

Direktauftrag
2015-2016
Schürmatte 11
Wohnen
1.6 Mio.
645m²
Ausgeführt


Projektbeschreibung
Auf einer Restparzelle mit einer Höhenbeschränkung hat UNIT ein Zweifamilienhaus erstellt, das sich bestens in das 30-jährige Quartier integriert. Die zwei Einheiten funktionieren autonom, denn jede Wohnung hat ihren direkten Aussenzugang.
Das dreigeschossige Volumen ist komplex ineinander verschachtelt und hat den Holzbau bis an seine Grenzen gefordert. Die zwei Einfamilienhaus grossen Einheiten weisen eine grosszügige maisonettenartige Struktur auf mit klaren Grundrissen und sehr schönen Aussenbezügen zum nahe gelegenen See und in die Berge. Eingekleidet in Holzschindeln und aufgelockert mit Fensterbändern, die zum Teil mit Zinkblech verkleidet sind, steht ein Haus in einem gestandenen Quartier, das seine vermittelnde Qualität aufzeigt.

Konstruktionsdetails
Holz-Fassade EG/OG


Gesagte Holzschindeln
Schlaufschirmschindeln
Fachweite 14cm,
Schindelbreite versch.
Braun,druckimpräniert

Bauträgerschaft/ Planungsteam
Bauherrschaft
Architekt/Kostenplanung
Projektleiter
Bauingenieur
Elektroingenieur
HLKS-Ingenieur


Privat
UNIT Architekten AG,
Hergiswil
Guido Stalder
CES Bauingenieur AG,
Sursee
Elektro Burri
Partner AG, Sempach
W&P Engineering AG,
Willisau

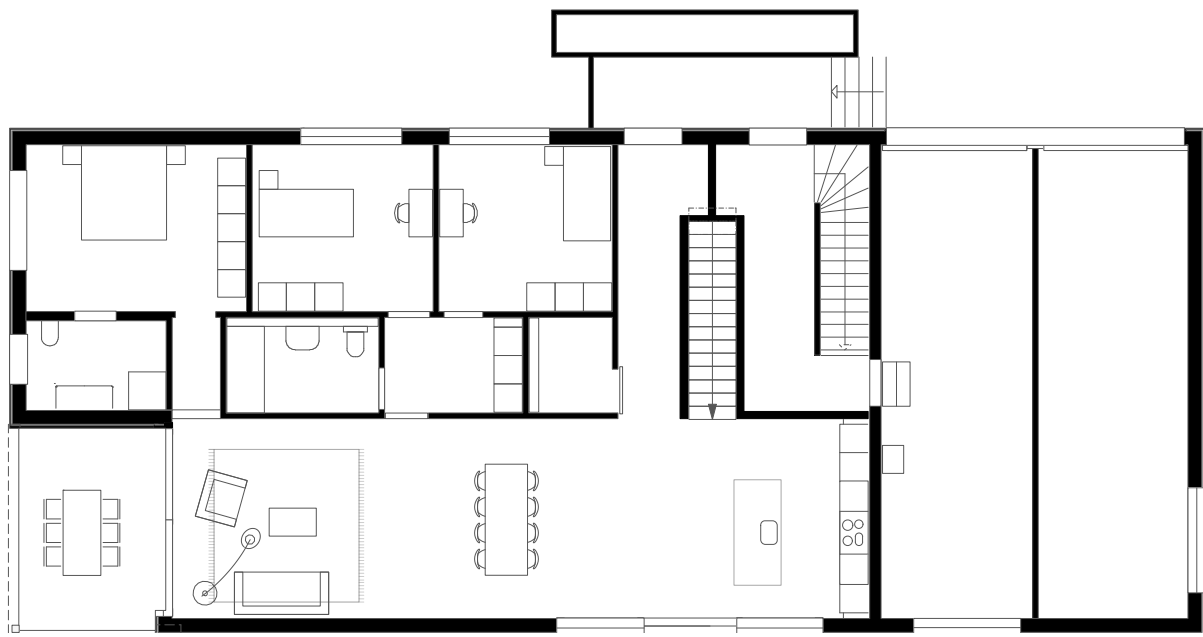

Grundriss Erdgeschoss

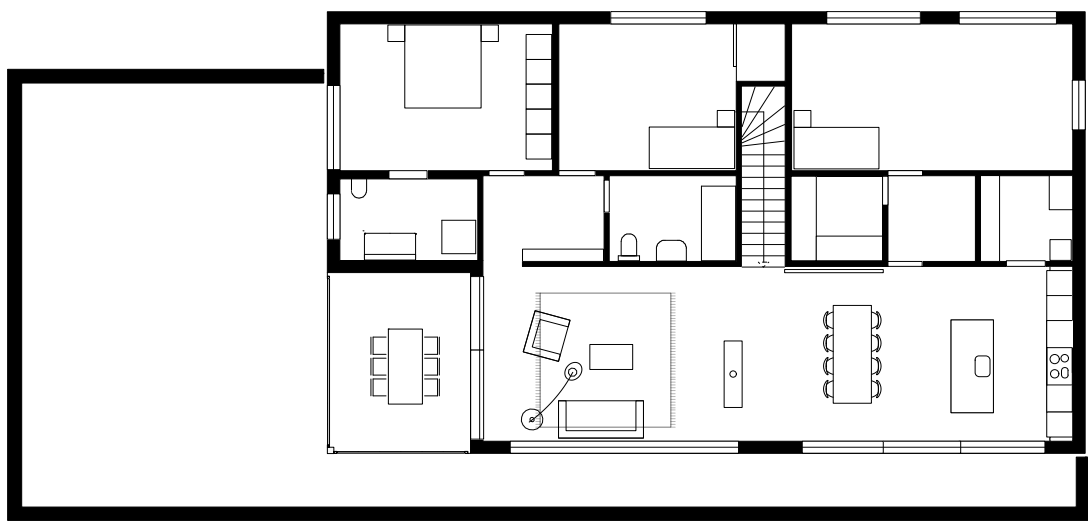

Grundriss 1.0bergeschoss

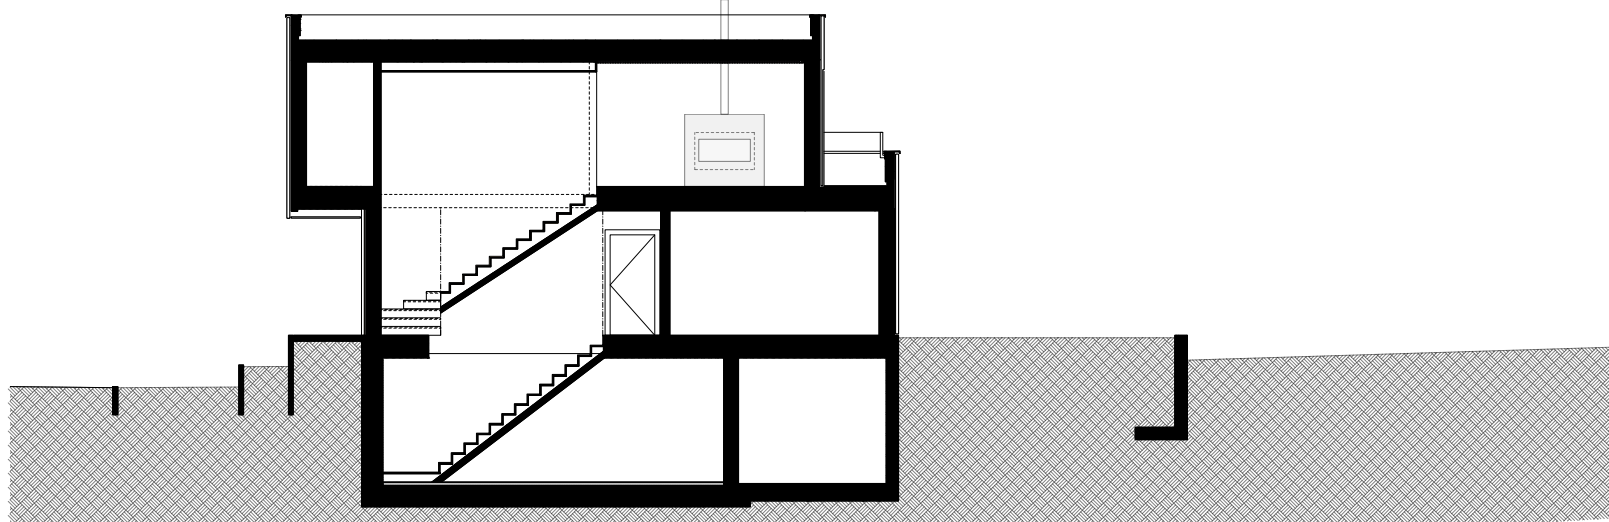

Fassadenansicht Nord

