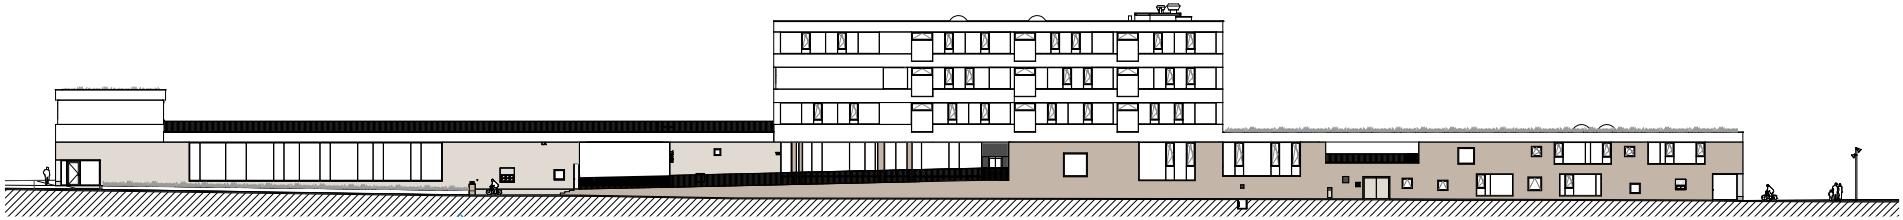

façade sud-ouest

0 5 20