




cette ancienne grange en moellons se situe au centre du village d'ollon, densément bâti.
le rez est un espace d'un seul tenant, hiérarchisé par une boîte de service ; le programme de jour à côté de l'entrée à l'ouest, et, à l'est, la chambre, surélevée. cette différence de niveau entre la partie de jour et la partie de nuit réduit l'impact spatial de la boîte de service sur le côté nuit et donne de la hauteur au salon. le sol reprend d'ailleurs la direction du plancher actuel, qui est en pente, et s'adapte ainsi aux ouvertures existantes.
ces dernières sont toutes conservées afin préserver l'histoire de la grange. le mur ouest par contre, devant être bâti à neuf, accueille une fenêtre sur toute la largeur de l'édifice et donne à l'espace de jour la vue sur la vallée du rhône, profitant du dégagement dû au terrain en pente. tandis que la chambre jouit de l'accès de plain-pied sur une petite terrasse.
les ouvertures latérales, laissées telles quelles, réinterprètent le langage actuel des claustras en bois, qui servaient à maintenir une ventilation correcte à la grange, les nouvelles claustras, alignées à la façade permettront ensuite d'assurer une certaine privacité aux habitants.
le sous-sol abrite un bureau avec une salle de bain et le local technique, partiellement enterré.
une dalle de béton apparent teintée en noir s'étend sur tout le rez. les parois sont revêtues d'osb lasuré en noir.

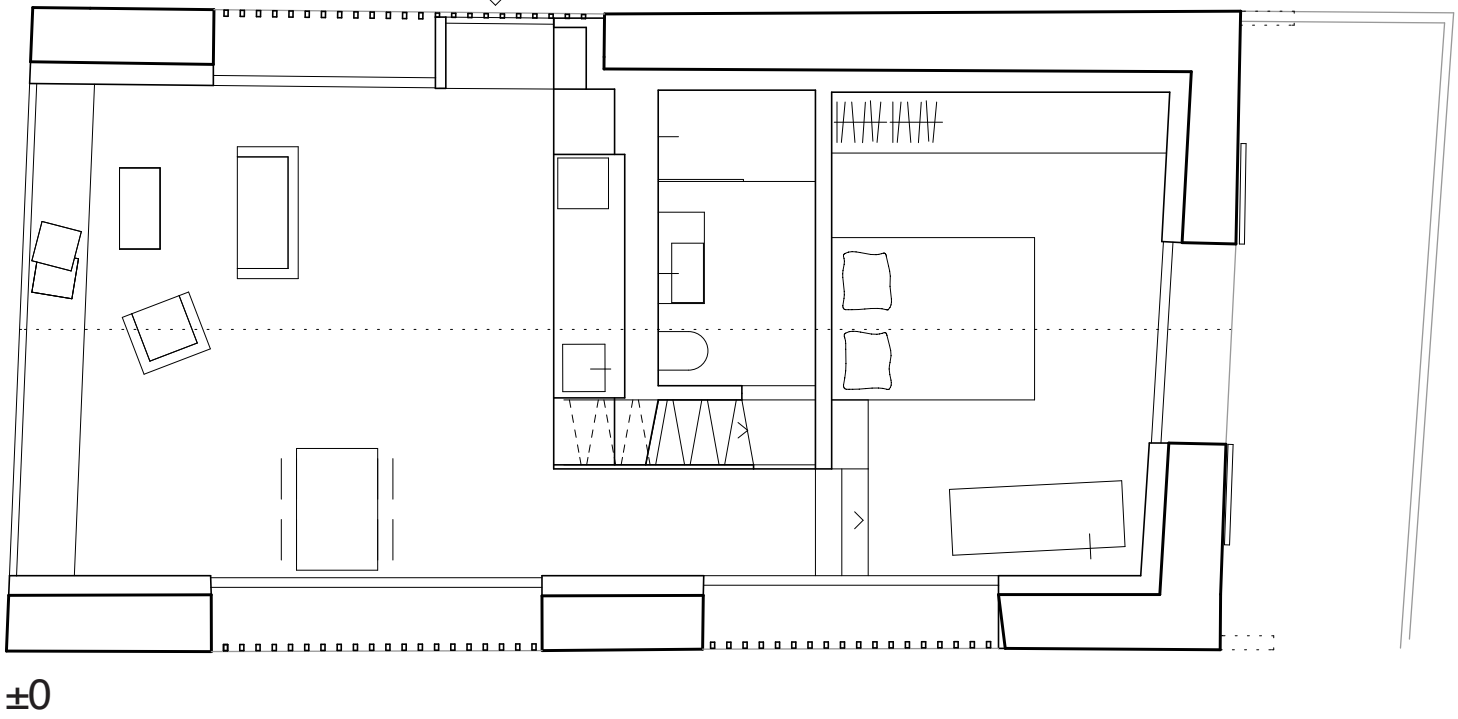

±0

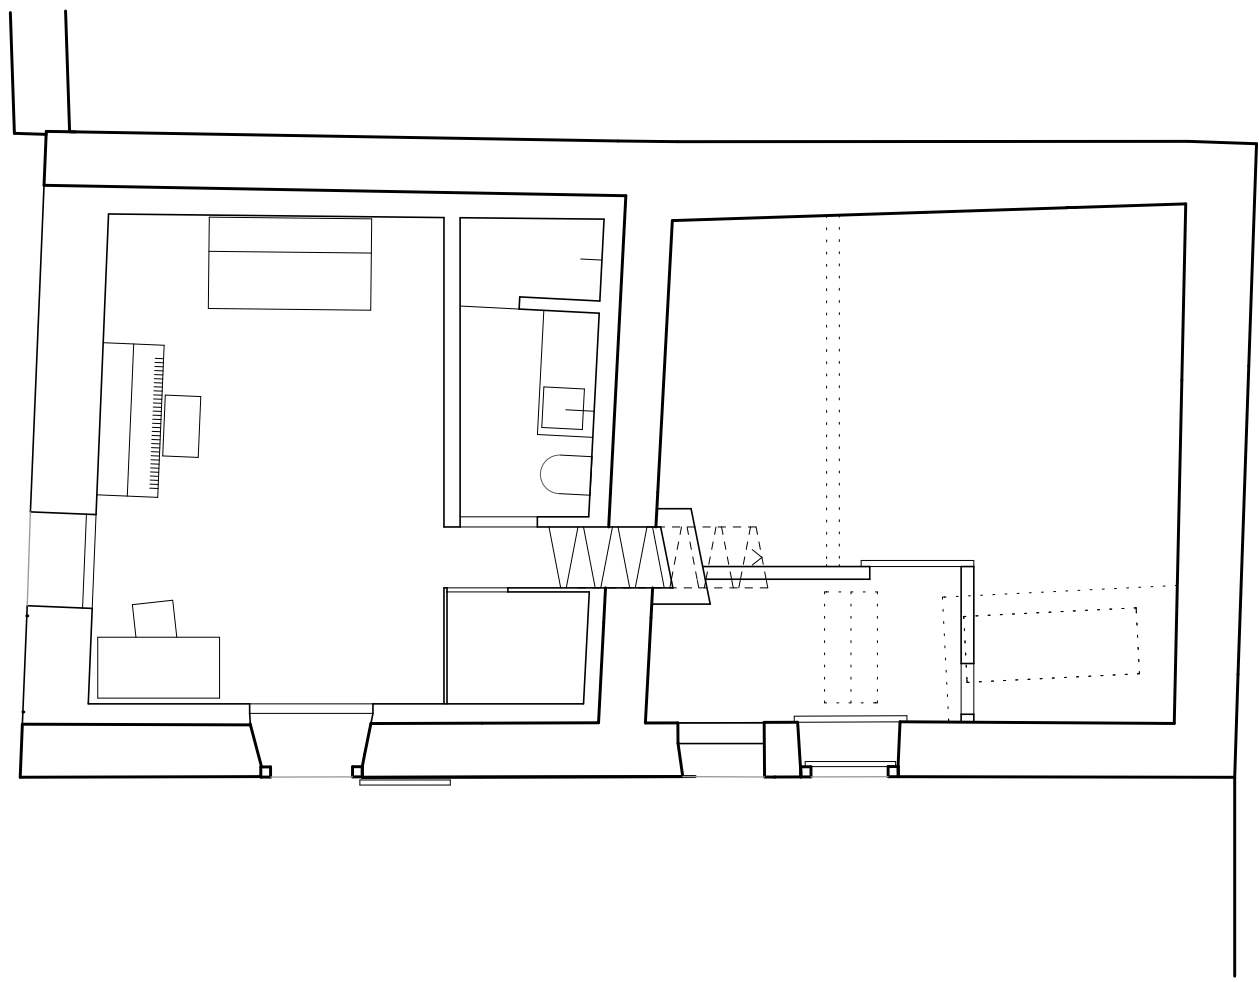

+1

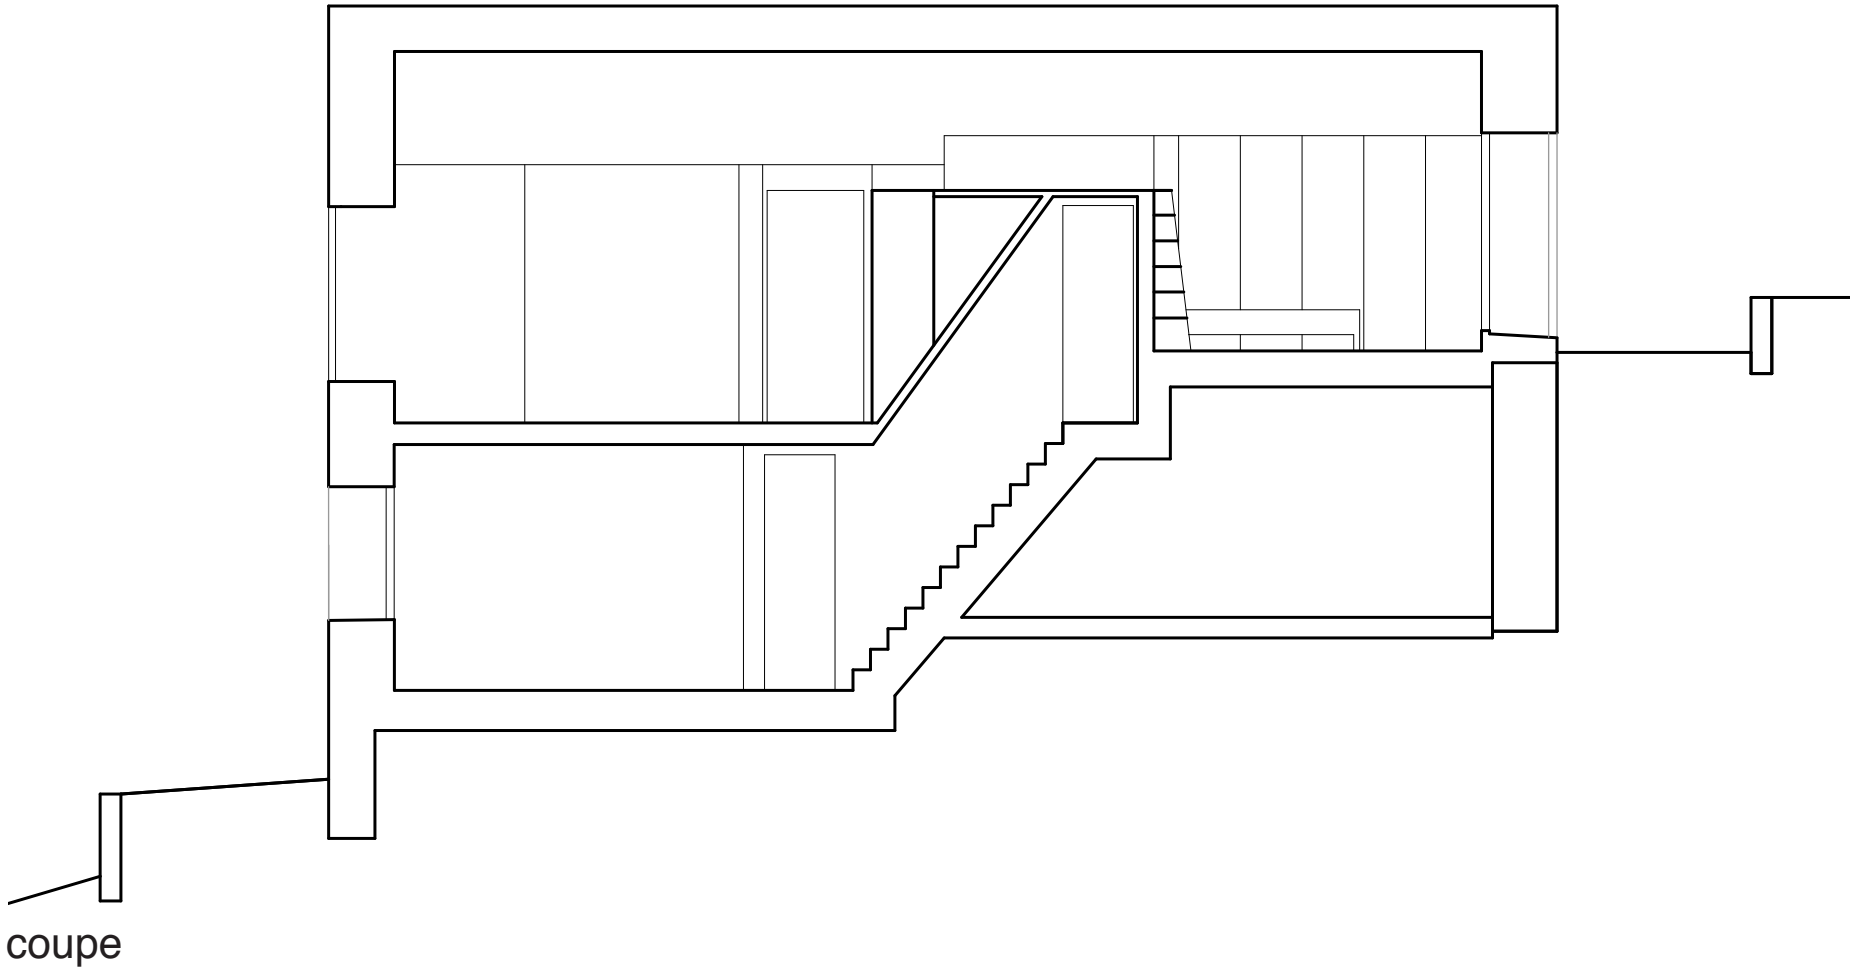

coupe

0m 4m

