
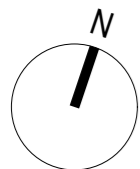


Einfamilienhaus Minusio

Erdgeschoss 1:100

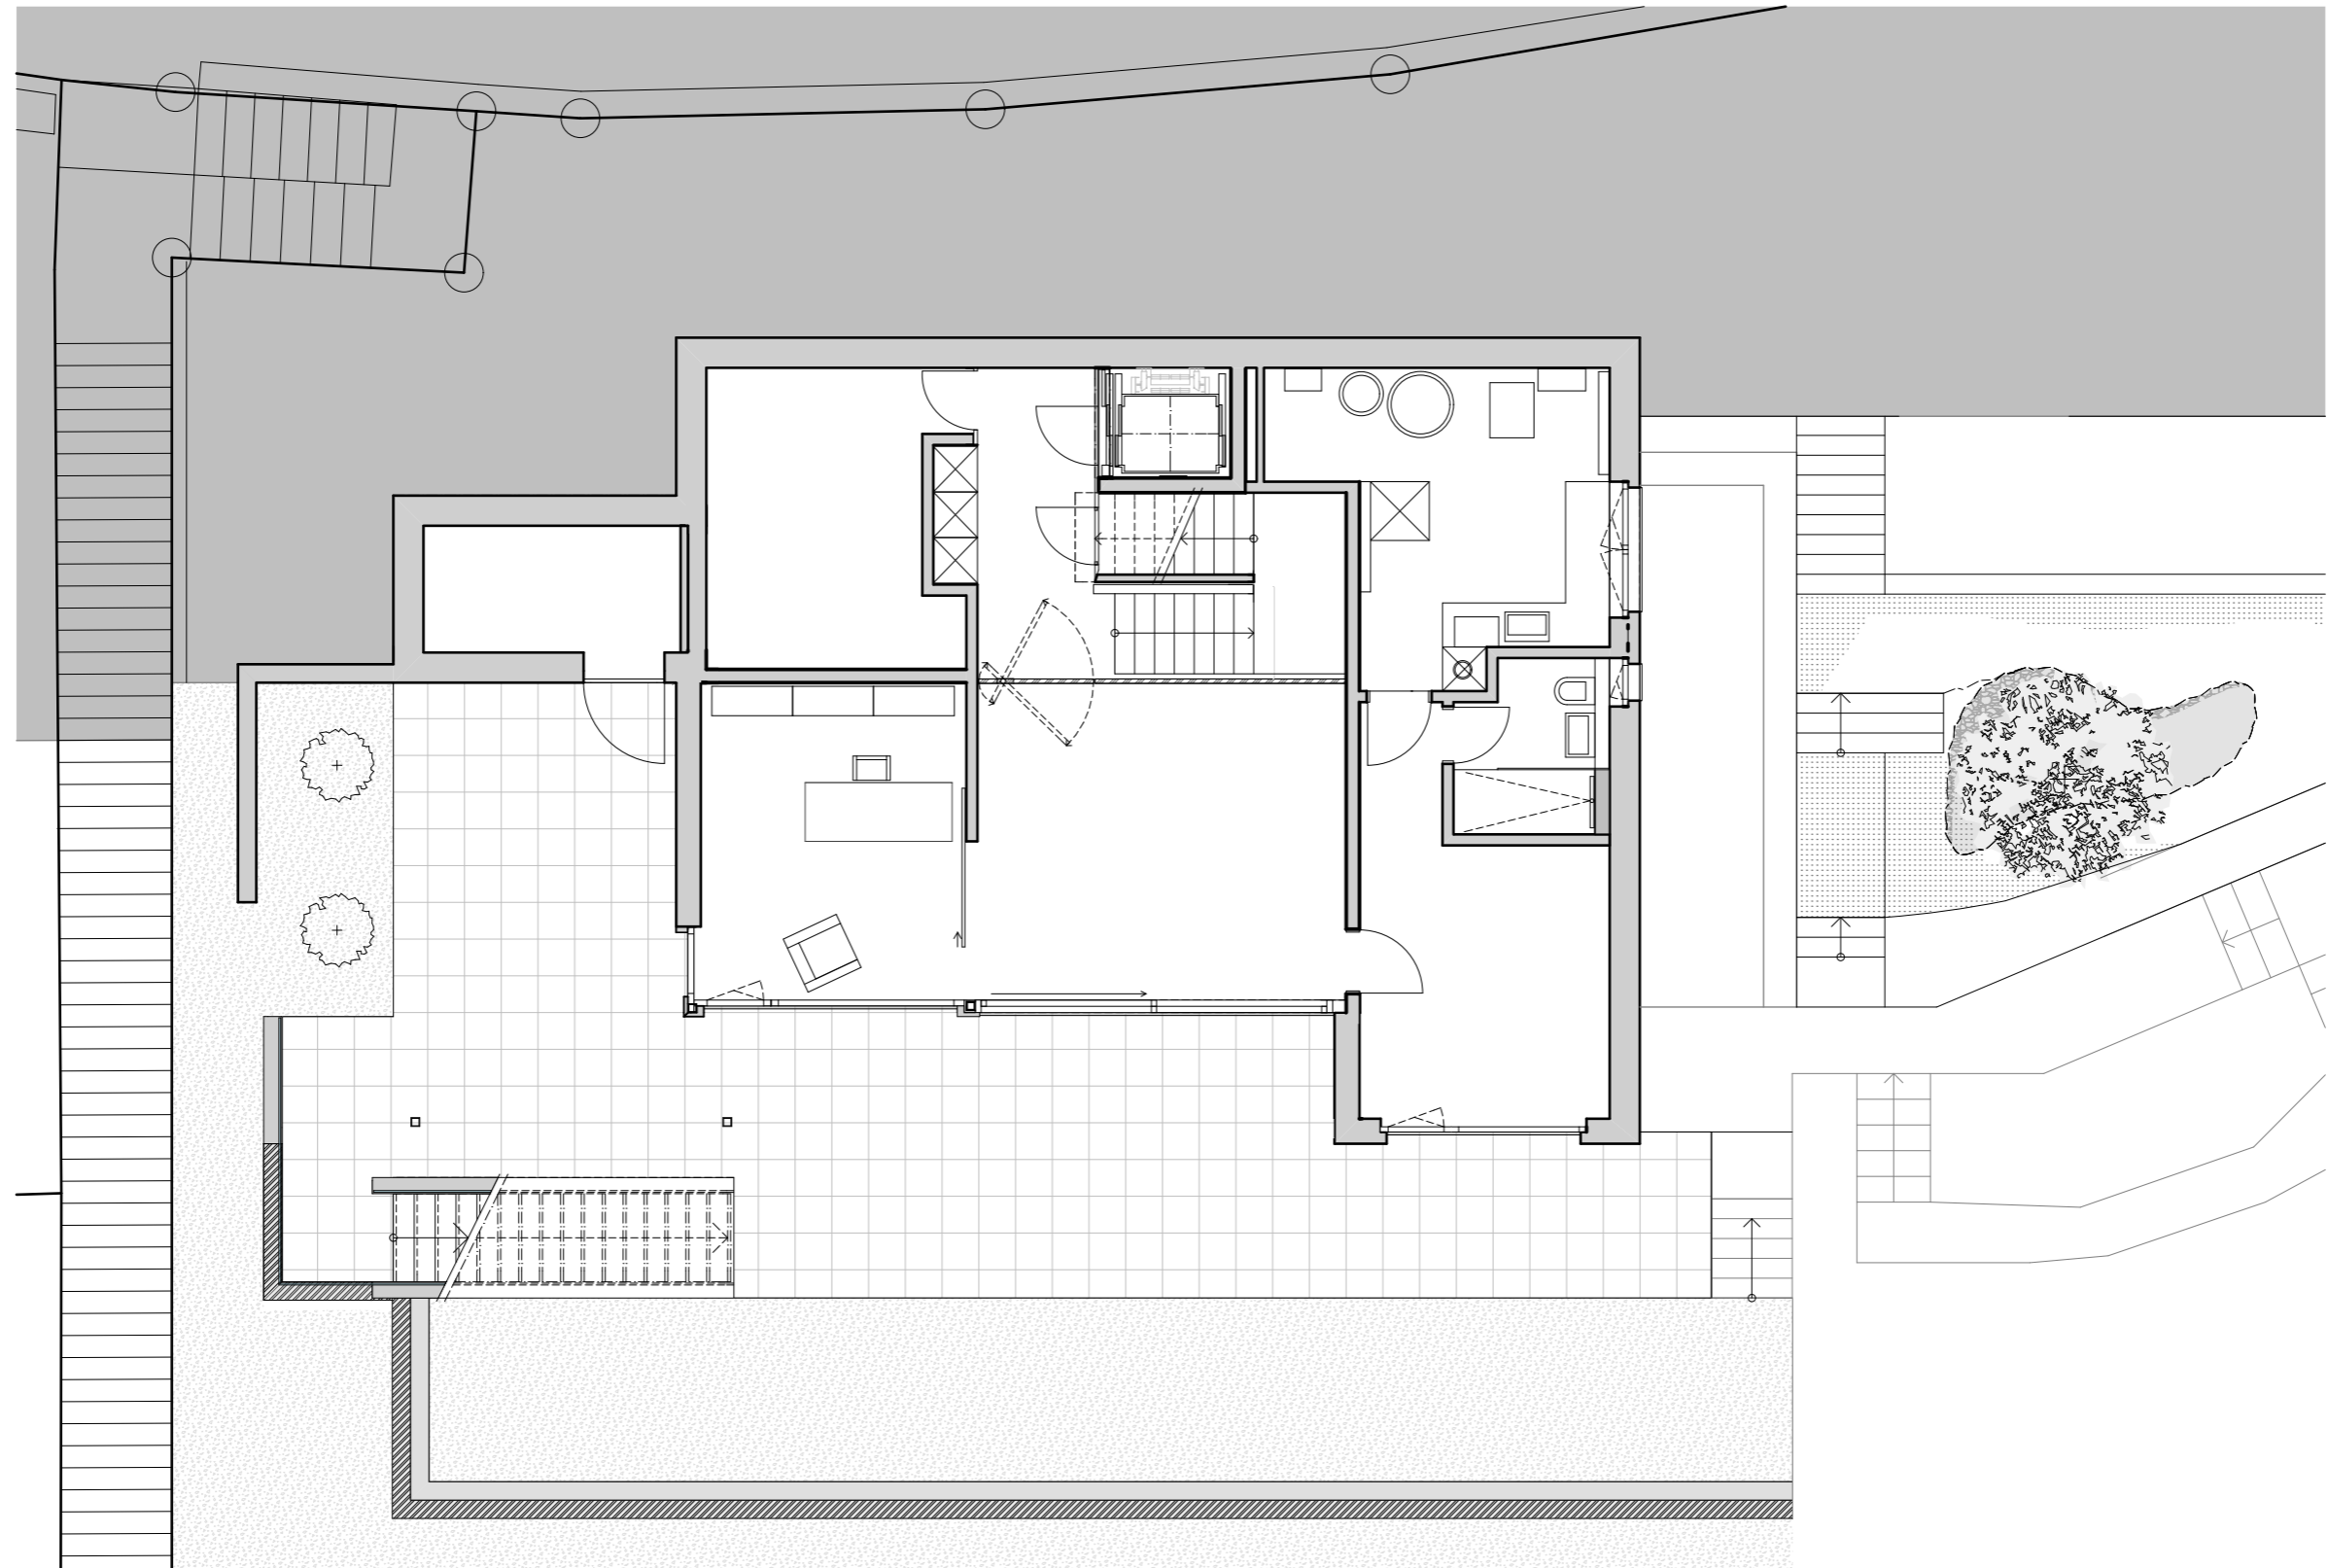

ANTONIETTY
ARCHITEKTEN AG

Antoniety Architekten AG | Bürgenstrasse 23 6005 LUZERN | T +41 41 318 00 10 F +41 41 318 00 www.antoniety.ch