



süd - nordfassade 1/100

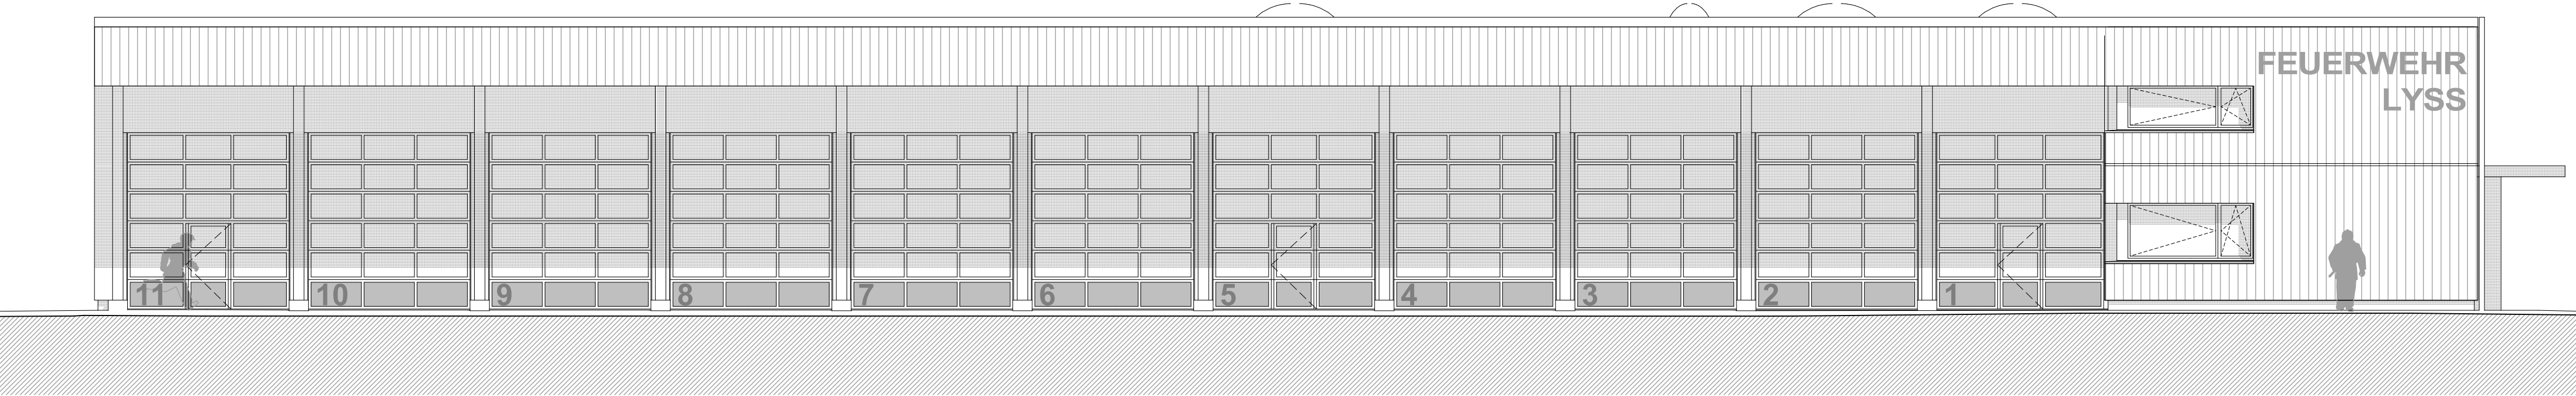

südfassade

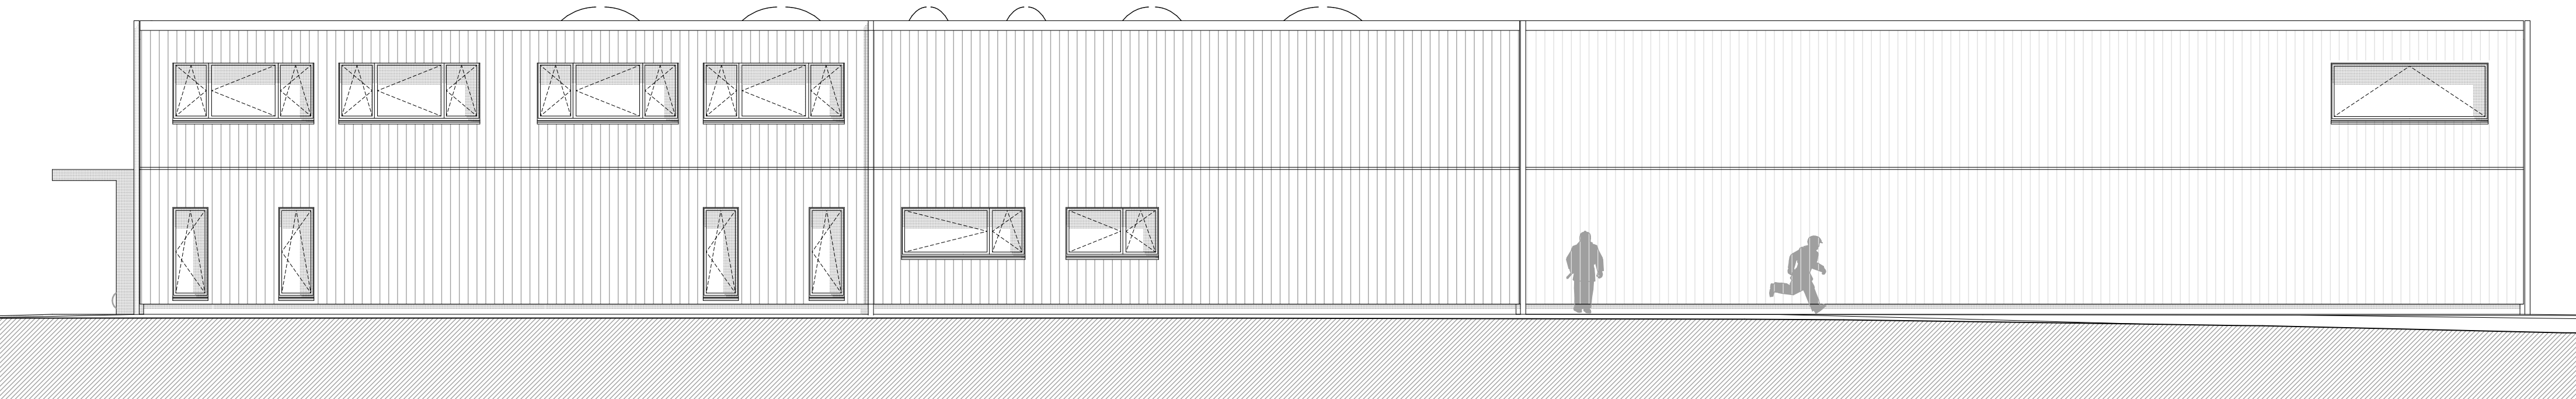

nordfassade