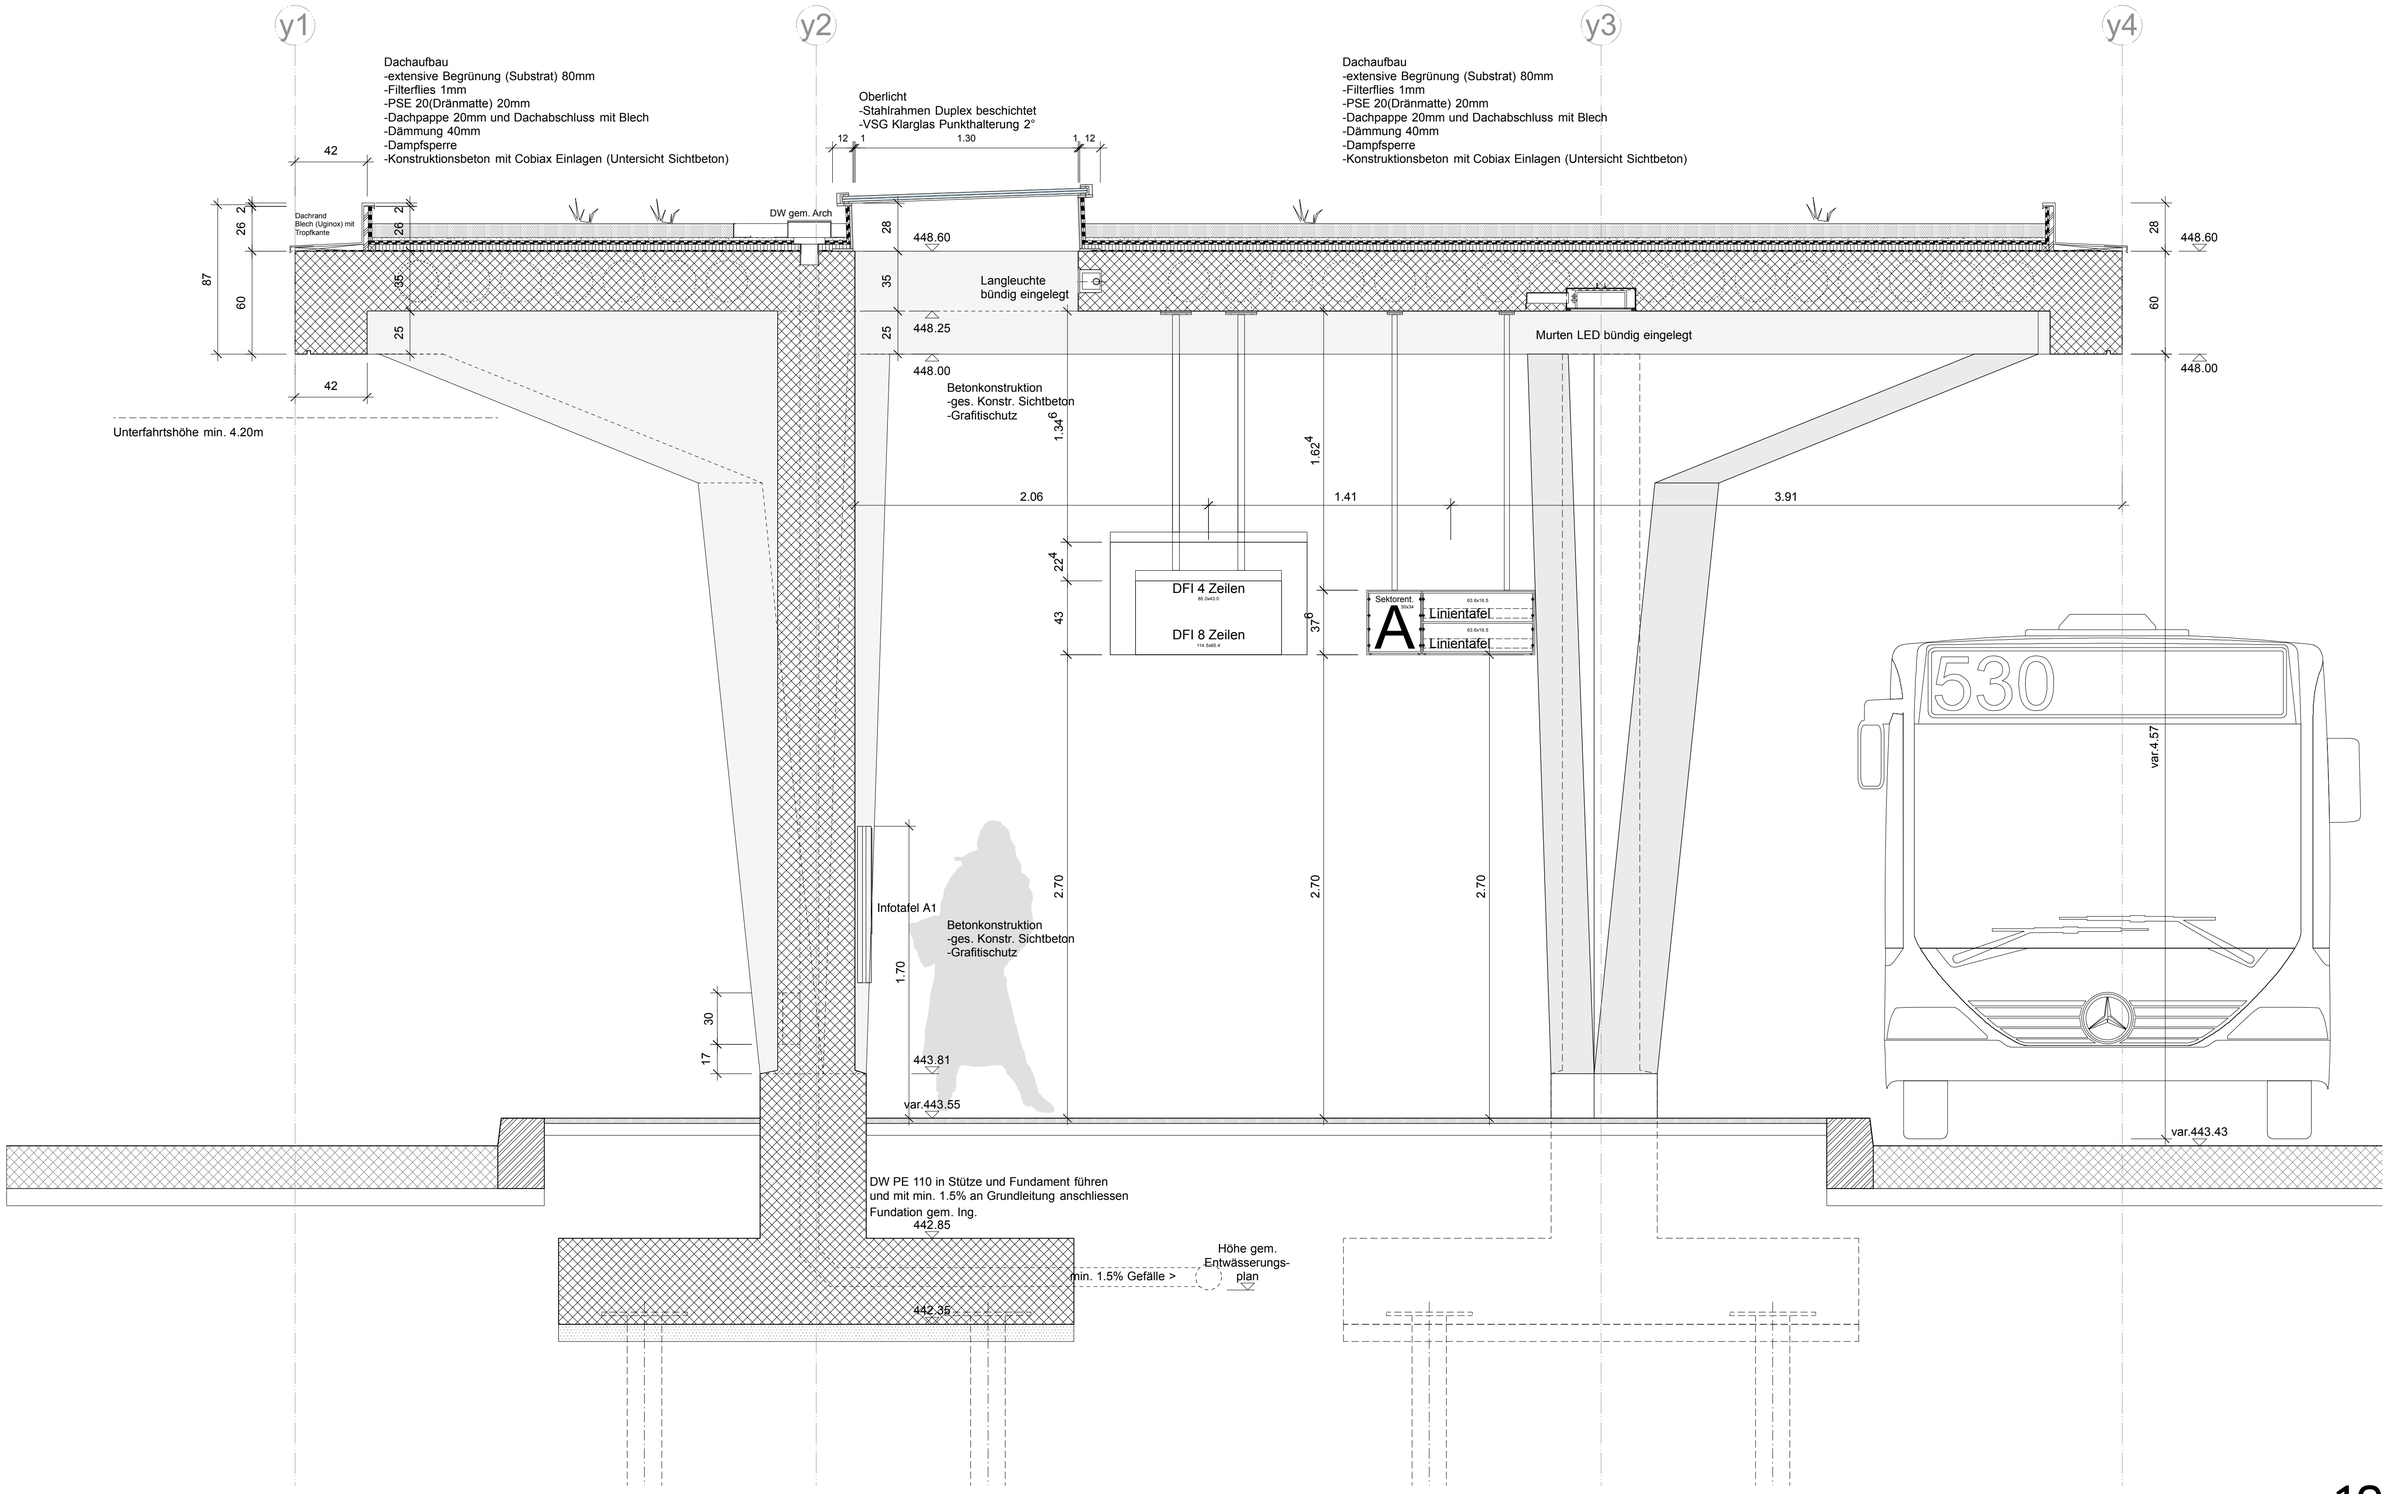
y1
y2
y3
y4
Dachaufbau
-extensive Begrünung (Substrat) 80mm
-Filterflies 1mm
-PSE 20(Dränmatte) 20mm
-Dachpappe 20mm und Dachabschluss mit Blech
-Dämmung 40mm
-Dampfsperre
-Konstruktionsbeton mit Cobiax Einlagen (Untersicht Sichtbeton)
Oberlicht
-Stahlrahmen Duplex beschichtet
-VSG Klarglas Punkthalterung 2°
Dachaufbau
-extensive Begrünung (Substrat) 80mm
-Filterflies 1mm
-PSE 20(Dränmatte) 20mm
-Dachpappe 20mm und Dachabschluss mit Blech
-Dämmung 40mm
-Dampfsperre
-Konstruktionsbeton mit Cobiax Einlagen (Untersicht Sichtbeton)
Dachrand
Blech (Uginox) mit
Tropfkante
DW gem. Arch
448.60
Langleuchte
bündig eingelegt
448.25
448.00
Murten LED bündig eingelegt
Betonkonstruktion
-ges. Konstr. Sichtbeton
-Grafitischutz
Unterfahrtshöhe min. 4.20m
2.06
1.41
3.91
DFI 4 Zeilen
DFI 8 Zeilen
Sektorent.
A
Linientafel
Linientafel
530
var.4.57
Infotafel A1
Betonkonstruktion
-ges. Konstr. Sichtbeton
-Grafitischutz
443.81
var.443.55
var.443.43
DW PE 110 in Stütze und Fundament führen
und mit min. 1.5% an Grundleitung anschliessen
Fundation gem. Ing.
442.85
min. 1.5% Gefälle >
Höhe gem.
Entwässerungs-
plan
442.35

0 2

10:8