


# FENSTERDETAIL | MST. 1:20

## SOCKEL

Beton Typ F  
Feuchtigkeitssperre  
Foamglas  
Weichfaserplatte  
Gipsfaserplatte

STRASSENLEVEL

Drytech

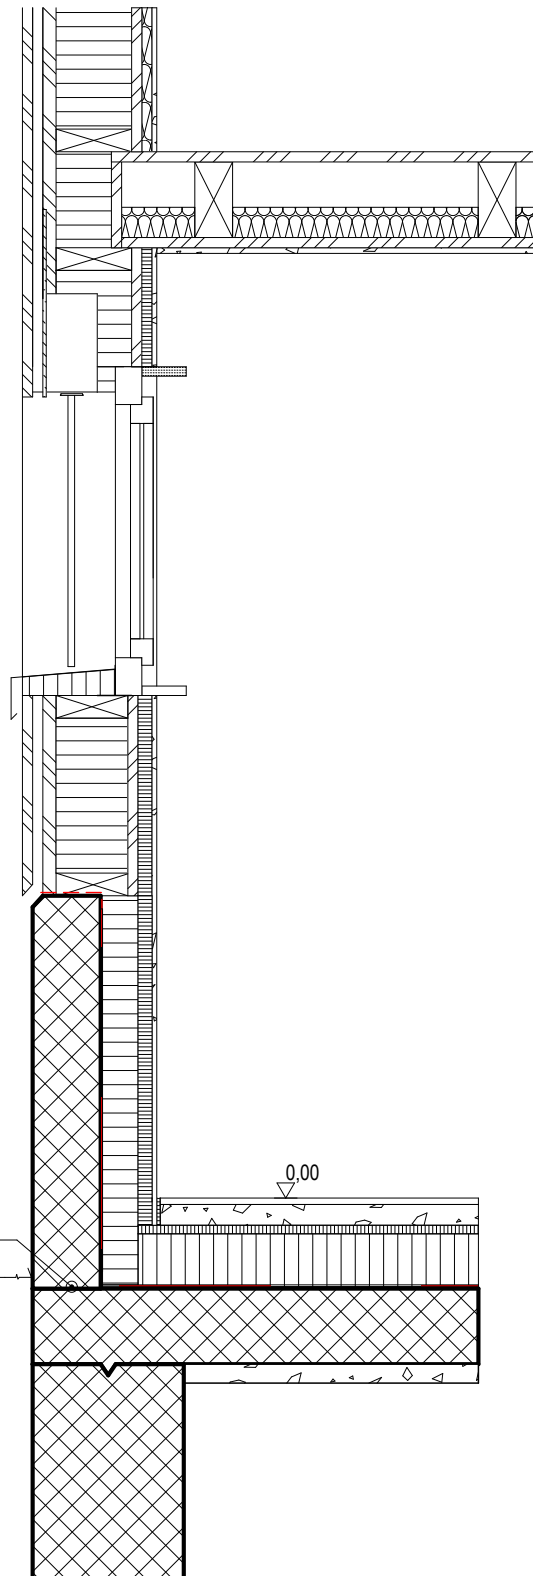

## GESCHOSSDECKE von Oben

Bodenbelag  
Fliessestrich  
Roll EPS (Trittschall)  
3-Schichtplatte  
Balkenlage  
Holzfaserplatte  
Lattenrost  
Gipsfaserplatte

## AUSSENWAND

Von Innen:

Gipsfaserplatte  
Lattenrost  
OSB  
Ständerholz  
Weichfaserplatte  
Lattenrost  
Stülpchalung

## BODENAUFBAU

Bodenbelag  
Fliessestrich  
Trittschallisolation  
Foamglas  
Feuchtigkeitssperre  
Beton Typ B  
Magerbeton