




**REGELGESCHOSS 1:500**

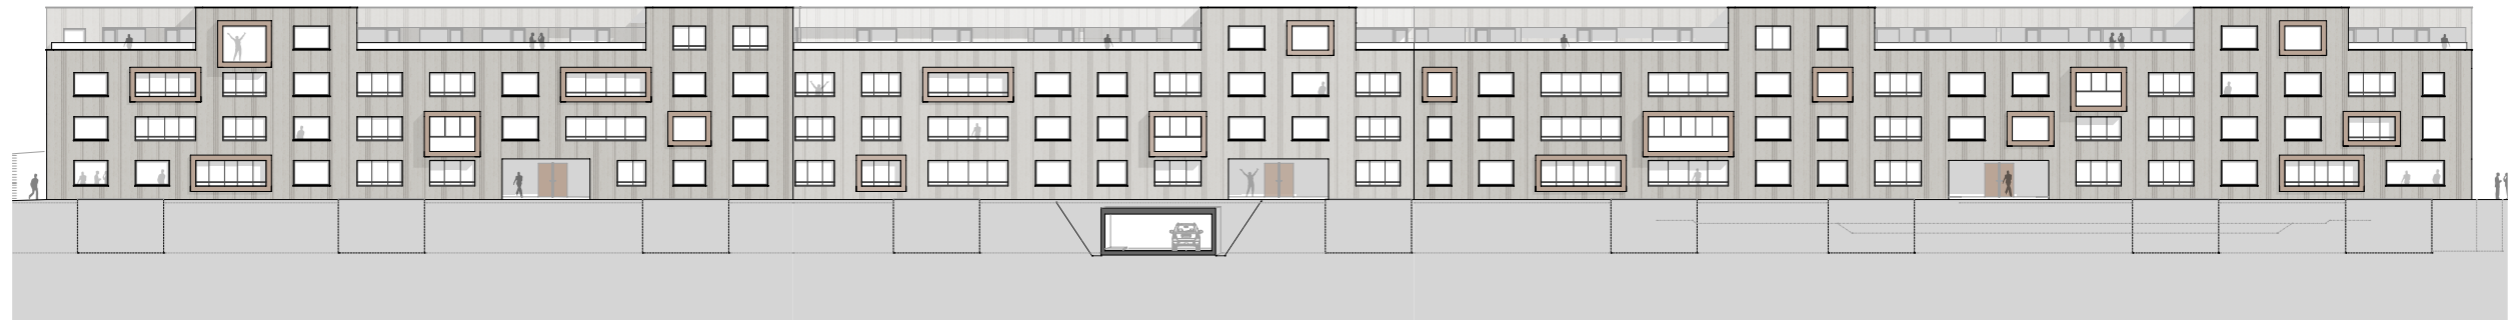

**SÜDFASSADE 1:500**



**NORDFASSADE 1:500**