



OBERGESCHOSS 1:100

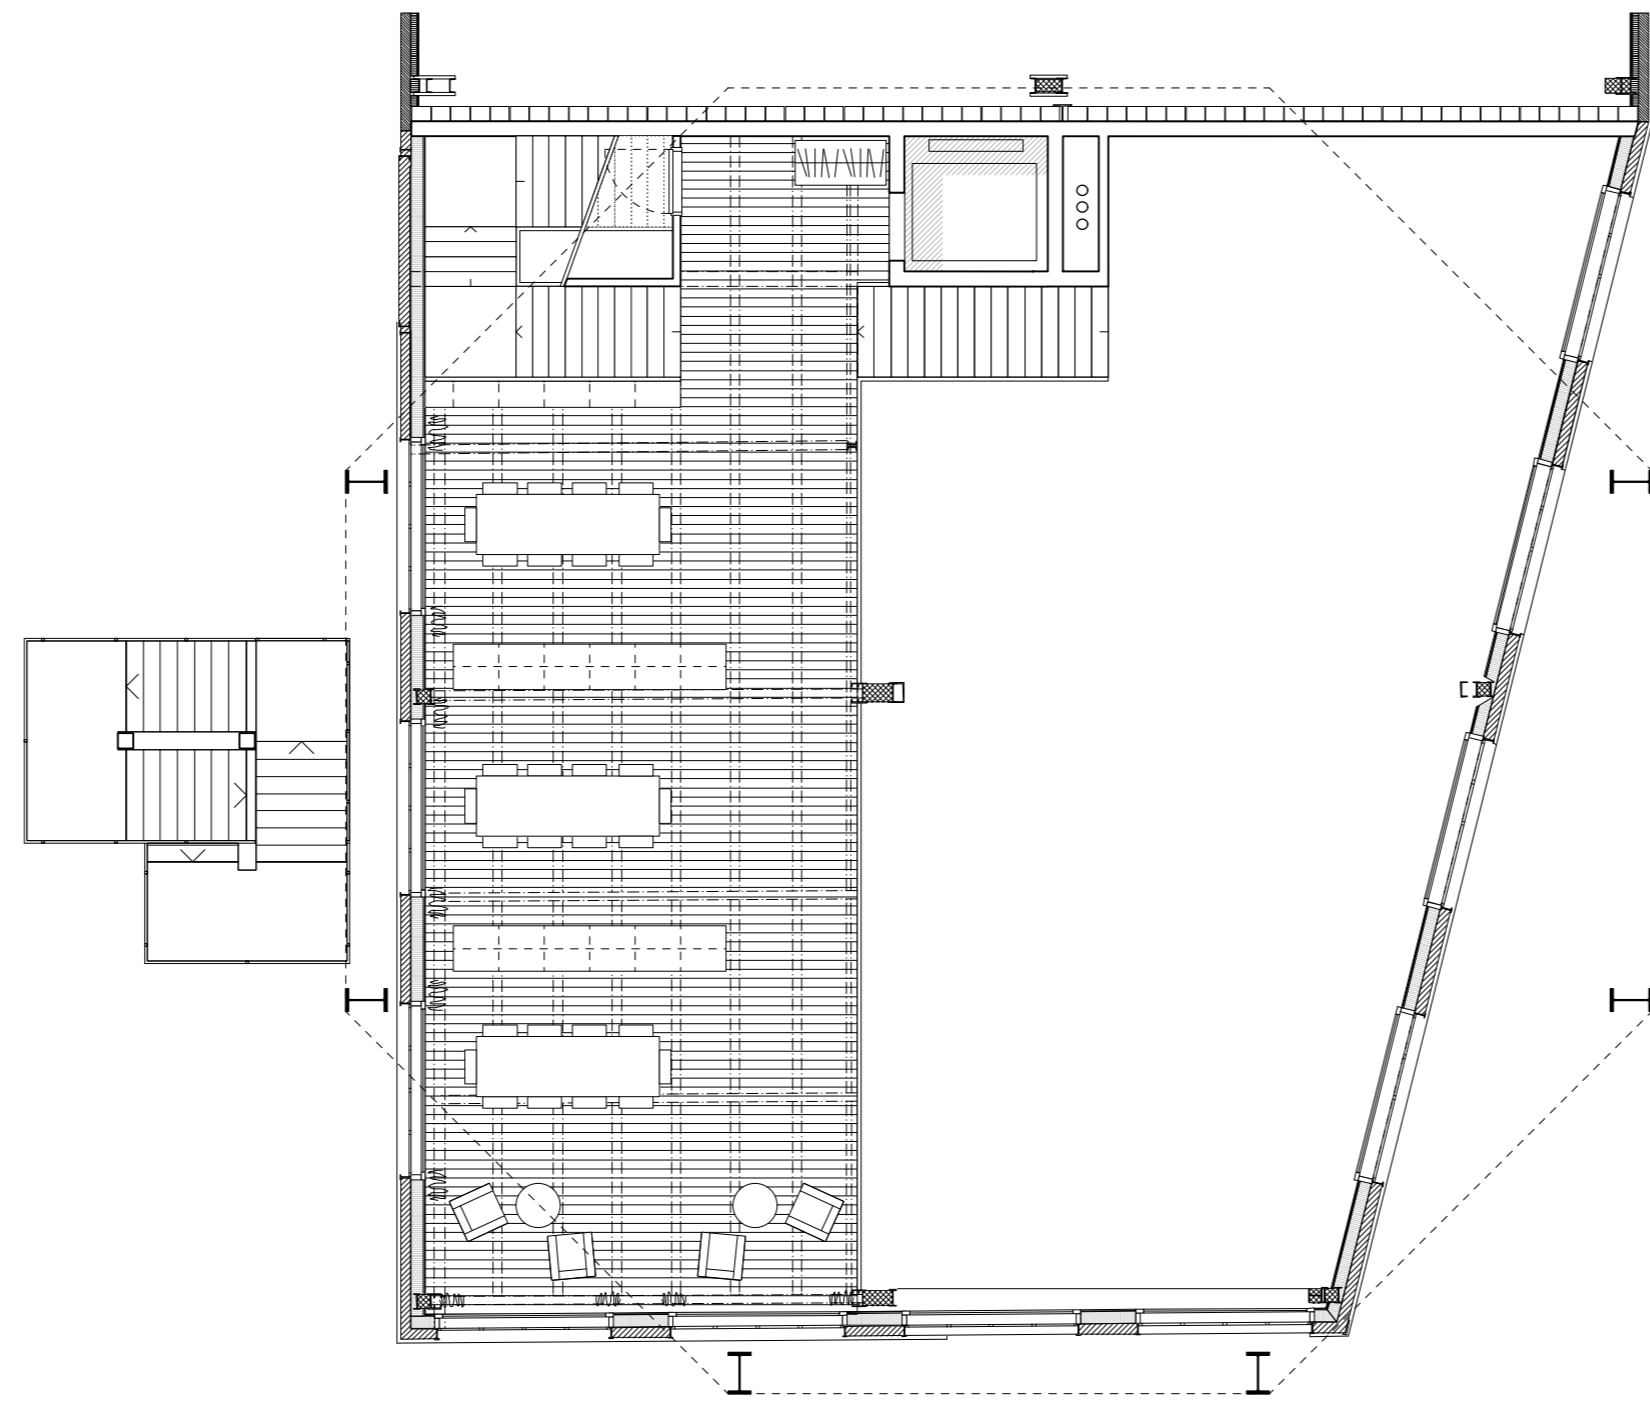

ZWISCHENGESCHOSS 1:100

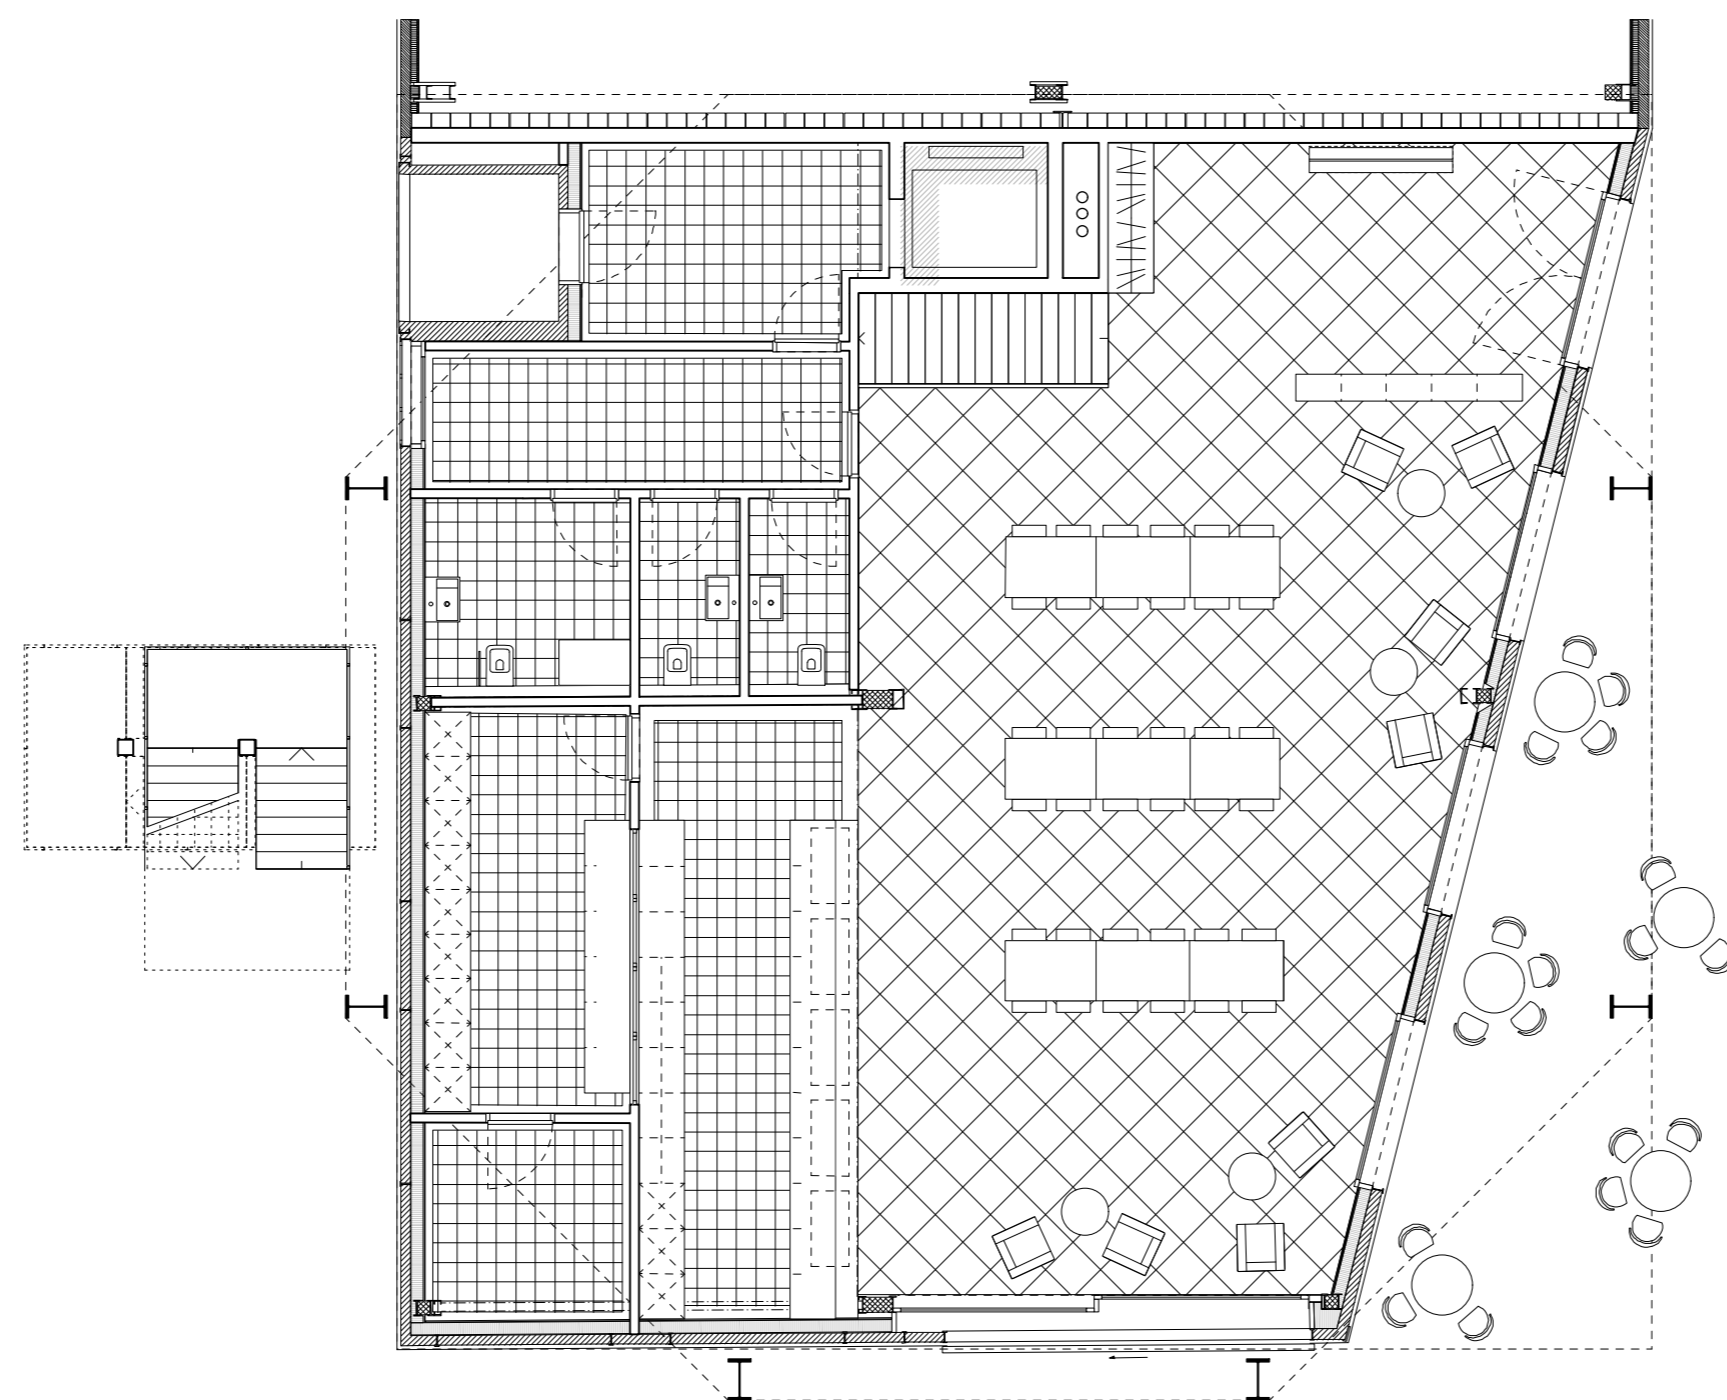

ERDGESCHOSS 1:100

AUFSTOCKUNG HALLE 118
BAUEN MIT FUNDSTÜCKEN

IKE | MS CP | FS18 | M.Löffler | A.Sonderegger
Selina Putzi