



Privé

Adresse


Nom du projet


Immobilier LION
Emplacement

LOT 1P, Bloc 75 Lieu dit SODIKO - BONABERI Douala - CAMEROUN

VUE D'ANGLE - COTE EST

N° de projet	1705L - APD	0.0 4.0
Date	31.08.2017	$()()-A^3$
Auteur du projet	arch. M.M	00710
Vérifié par	ing. X.X	Echelle

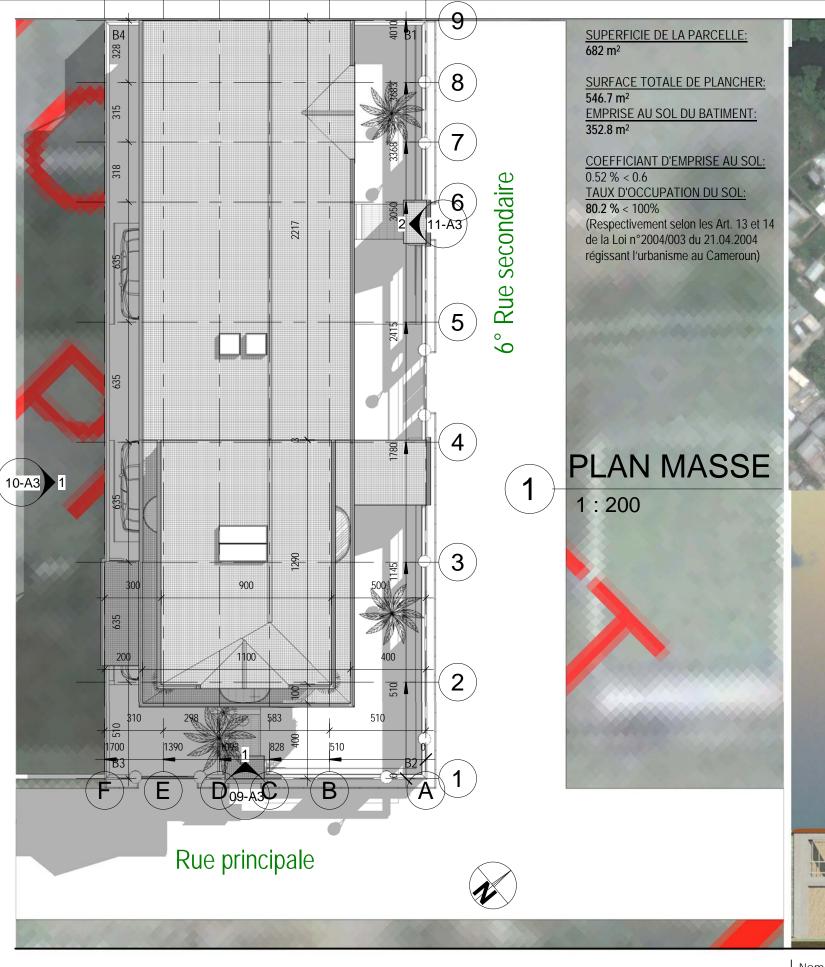

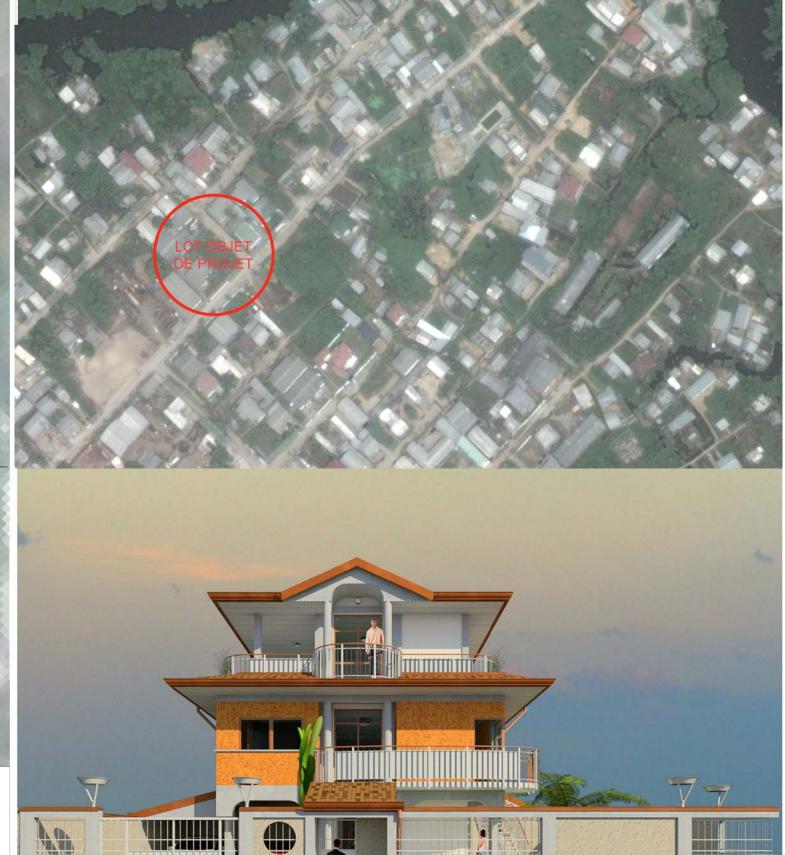



Privé

Adresse

Nom du projet

Immobilier LION
Emplacement


LOT 1P, Bloc 75 Lieu dit SODIKO - BONABERI Douala - CAMEROUN

PLAN MASSE

N° de projet	1705L - APD
Date	31.08.2017
Auteur du projet	arch. M.M
Vérifié par	ing. X.X

01-A3

Echelle

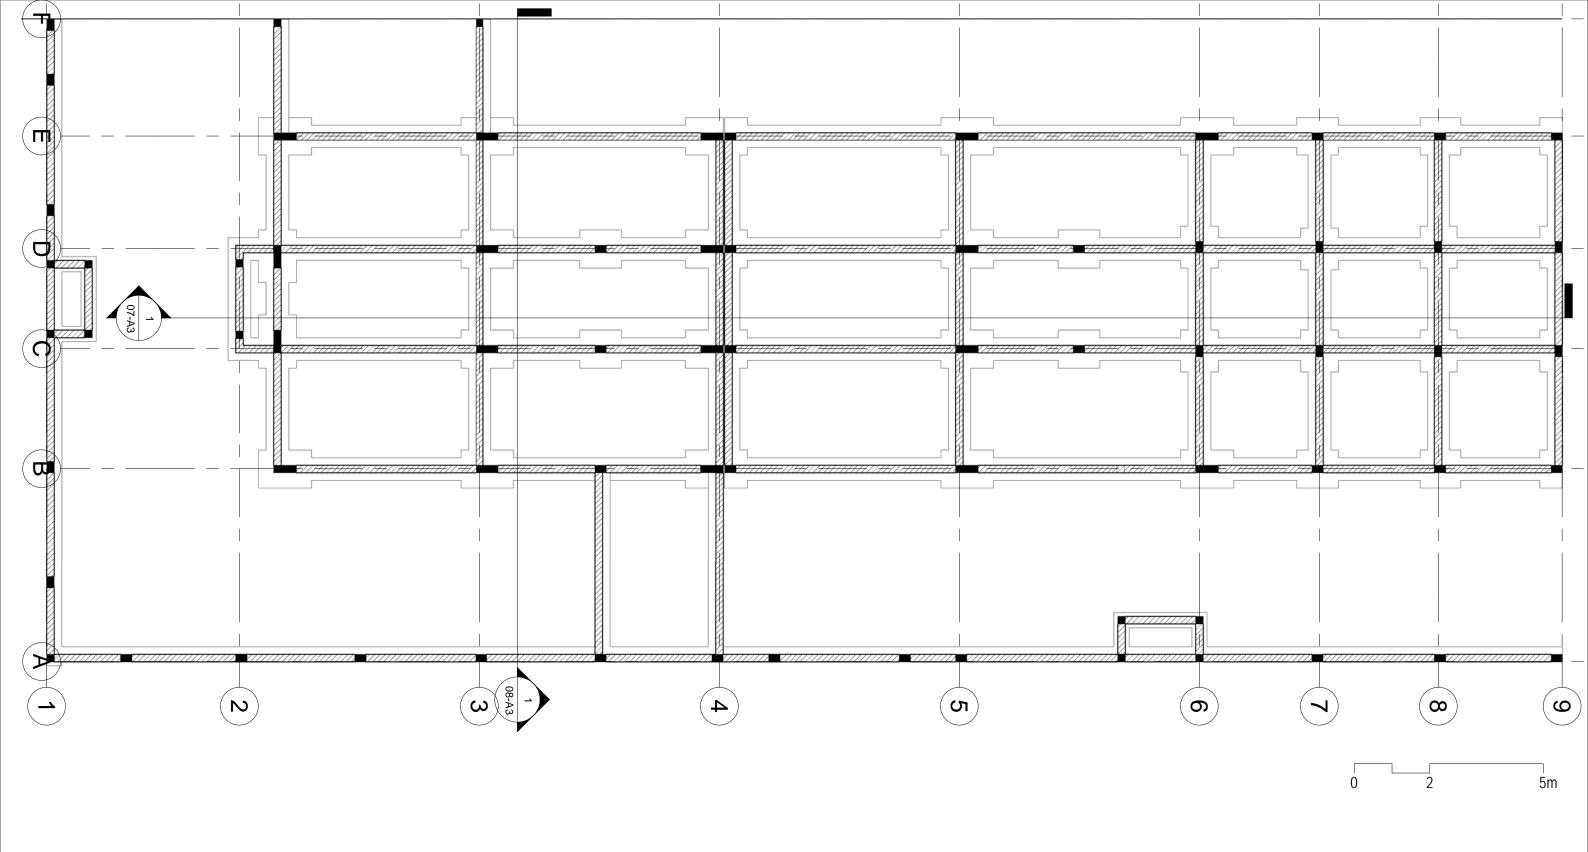



Privé

Adresse

Nom du projet
Immobilier LION

Emplacement

LOT 1P, Bloc 75
Lieu dit SODIKO - BONABERI
Douala - CAMEROUN

FONDATIONS


 N° de projet
 1705L - APD

 Date
 31.08.2017

 Auteur du projet
 arch. M.M

 Vérifié par
 ing. X.X

 Echelle
 1 : 10

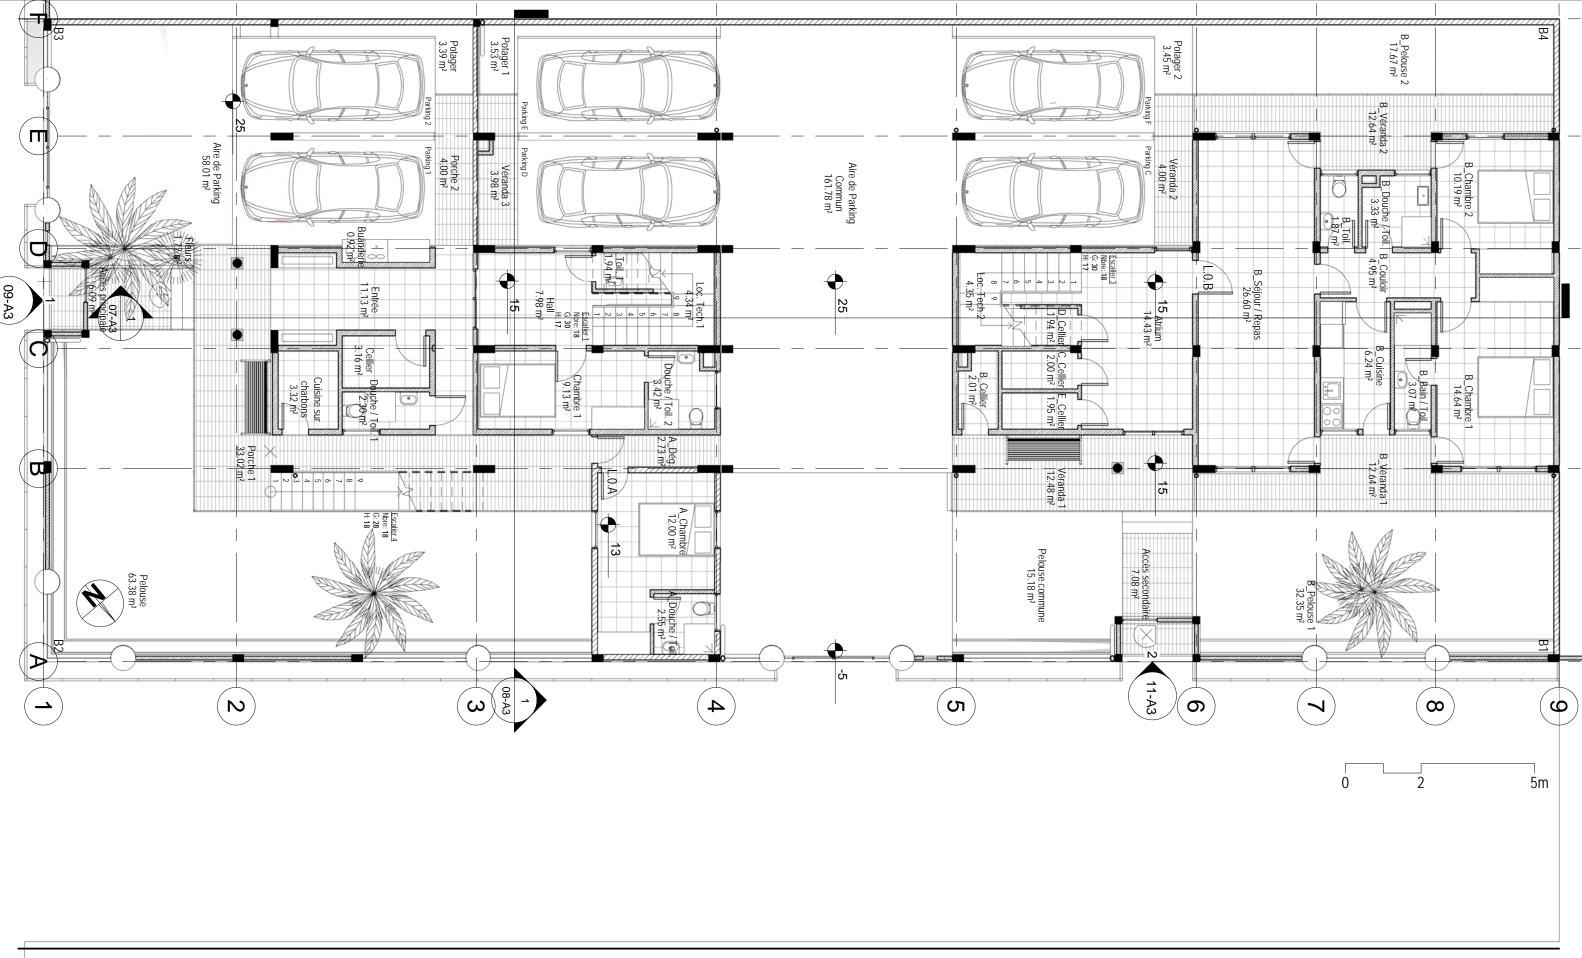



Privé

Adresse

Nom du projet Immobilier LION

Emplacement

LOT 1P, Bloc 75 Lieu dit SODIKO - BONABERI Douala - CAMEROUN

REZ DE CHAUSSEE

N° de projet 1705L - APD


Date 31.08.2017

Auteur du projet arch. M.M

Vérifié par ing. X.X Echelle

03-A3

All rights reserved

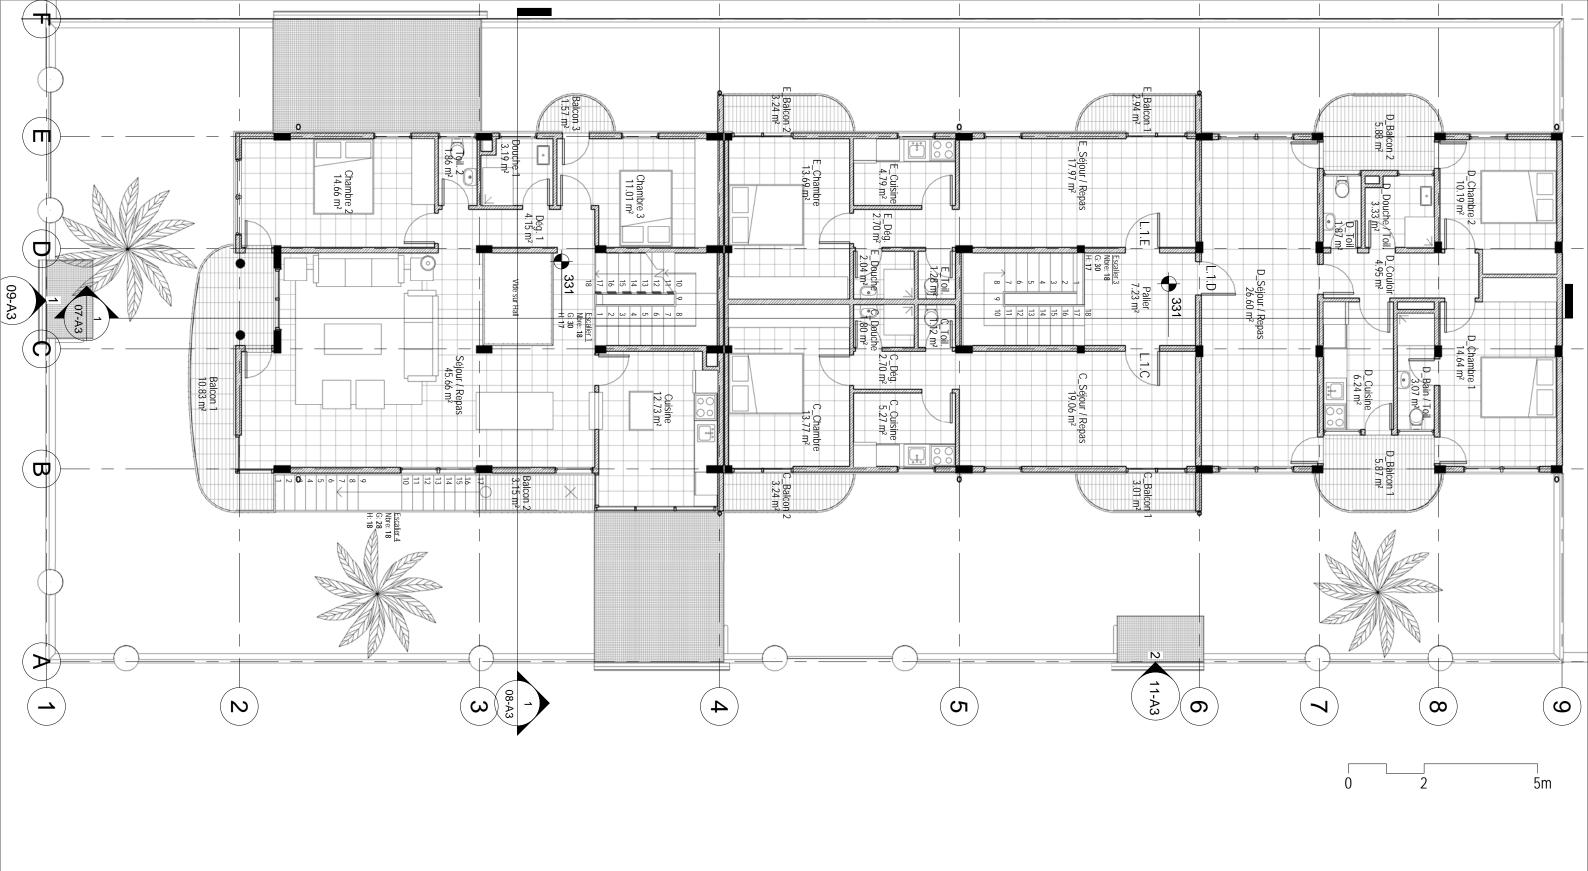



Privé

Adresse

Nom du projet
Immobilier LION
Emplacement

LOT 1P, Bloc 75 Lieu dit SODIKO - BONABERI Douala - CAMEROUN


ETAGE 1


N° de projet 1705L - APD

Date 31.08.2017

Auteur du projet arch. M.M

Vérifié par ing. X.X Echelle 1 : 10

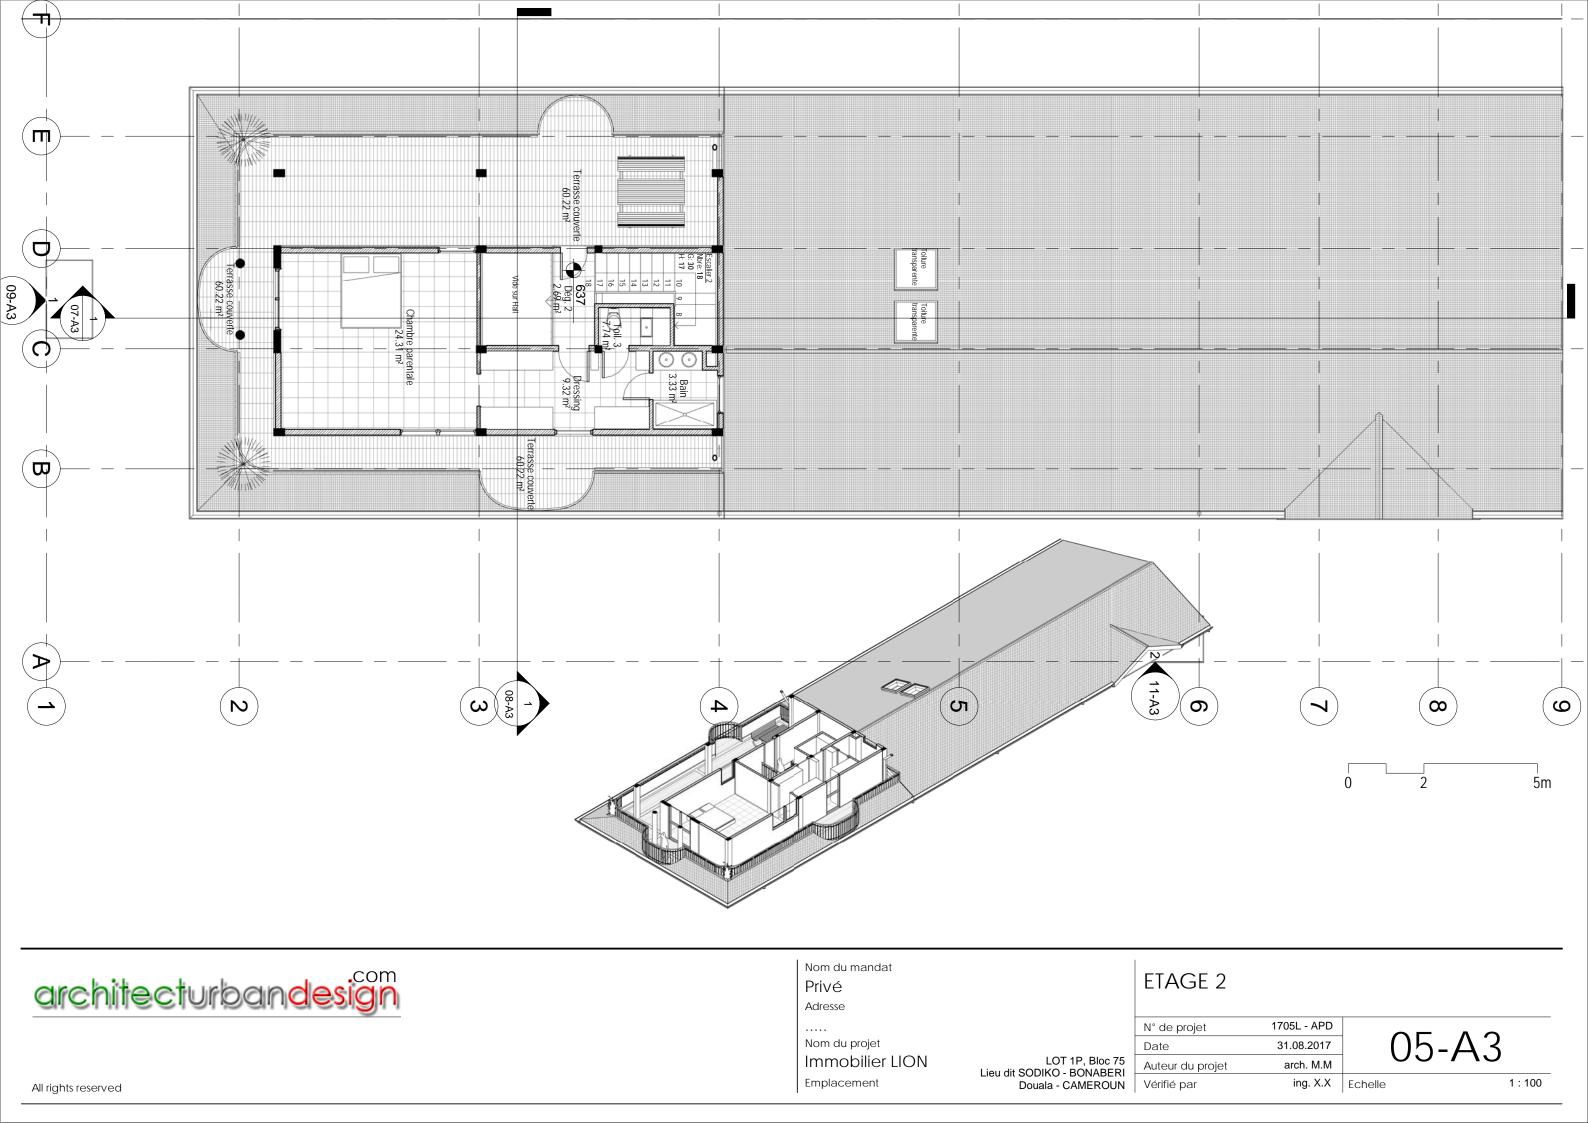

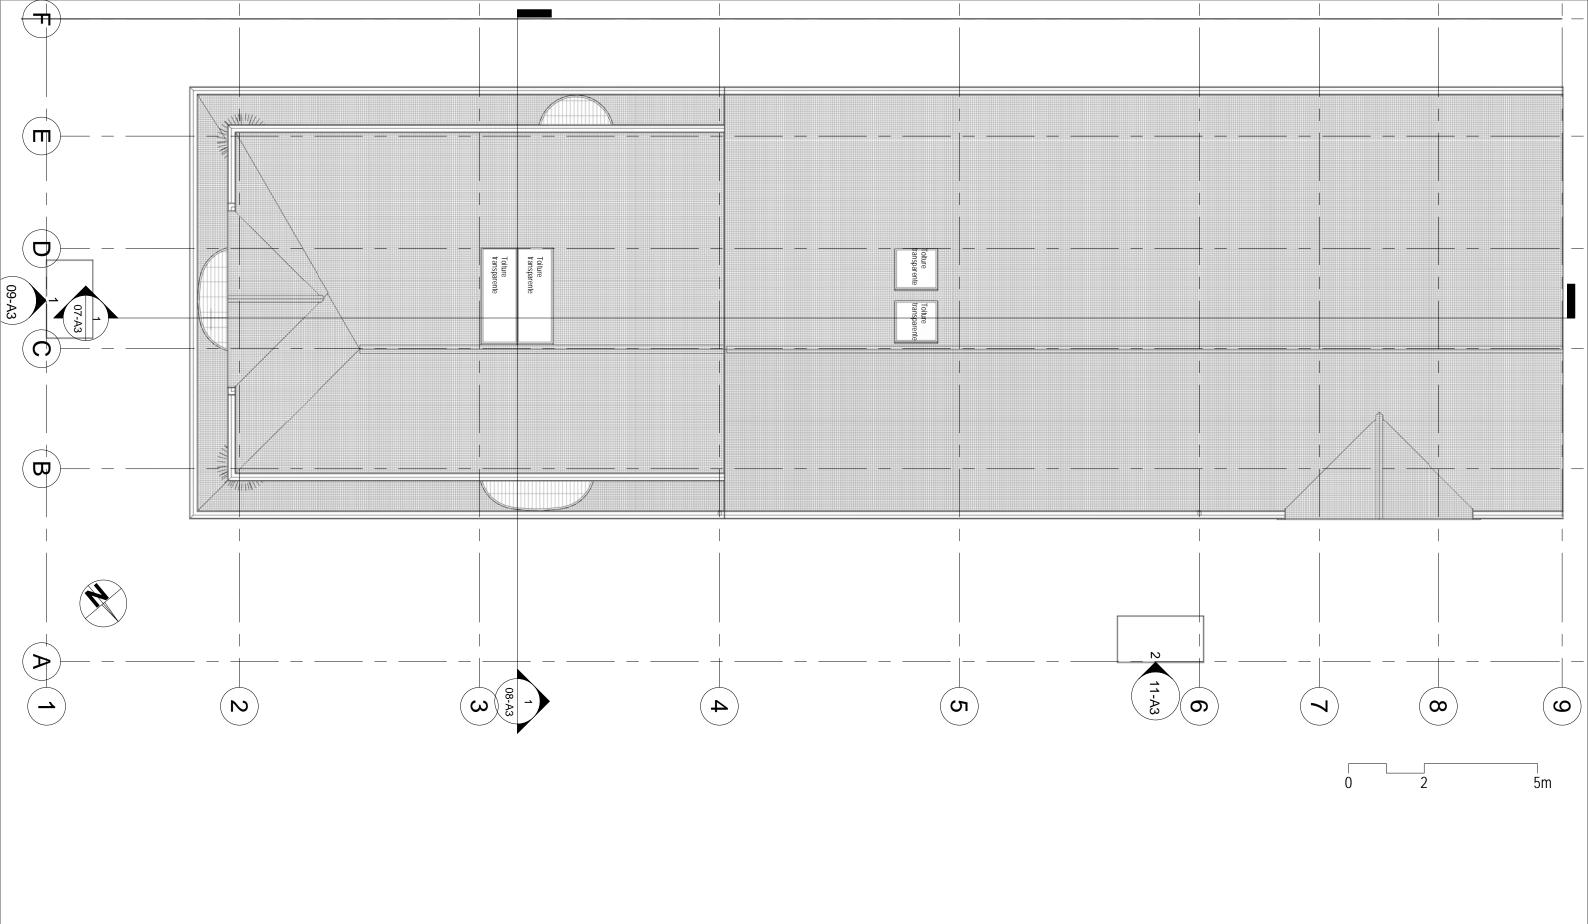



Privé Adresse

.....

Nom du projet Immobilier LION Emplacement


LOT 1P, Bloc 75 Lieu dit SODIKO - BONABERI Douala - CAMEROUN


TOITURE

N° de projet1705L - APDDate31.08.2017Auteur du projetarch. M.MVérifié paring. X.XEchelle

06-A3

All rights reserved

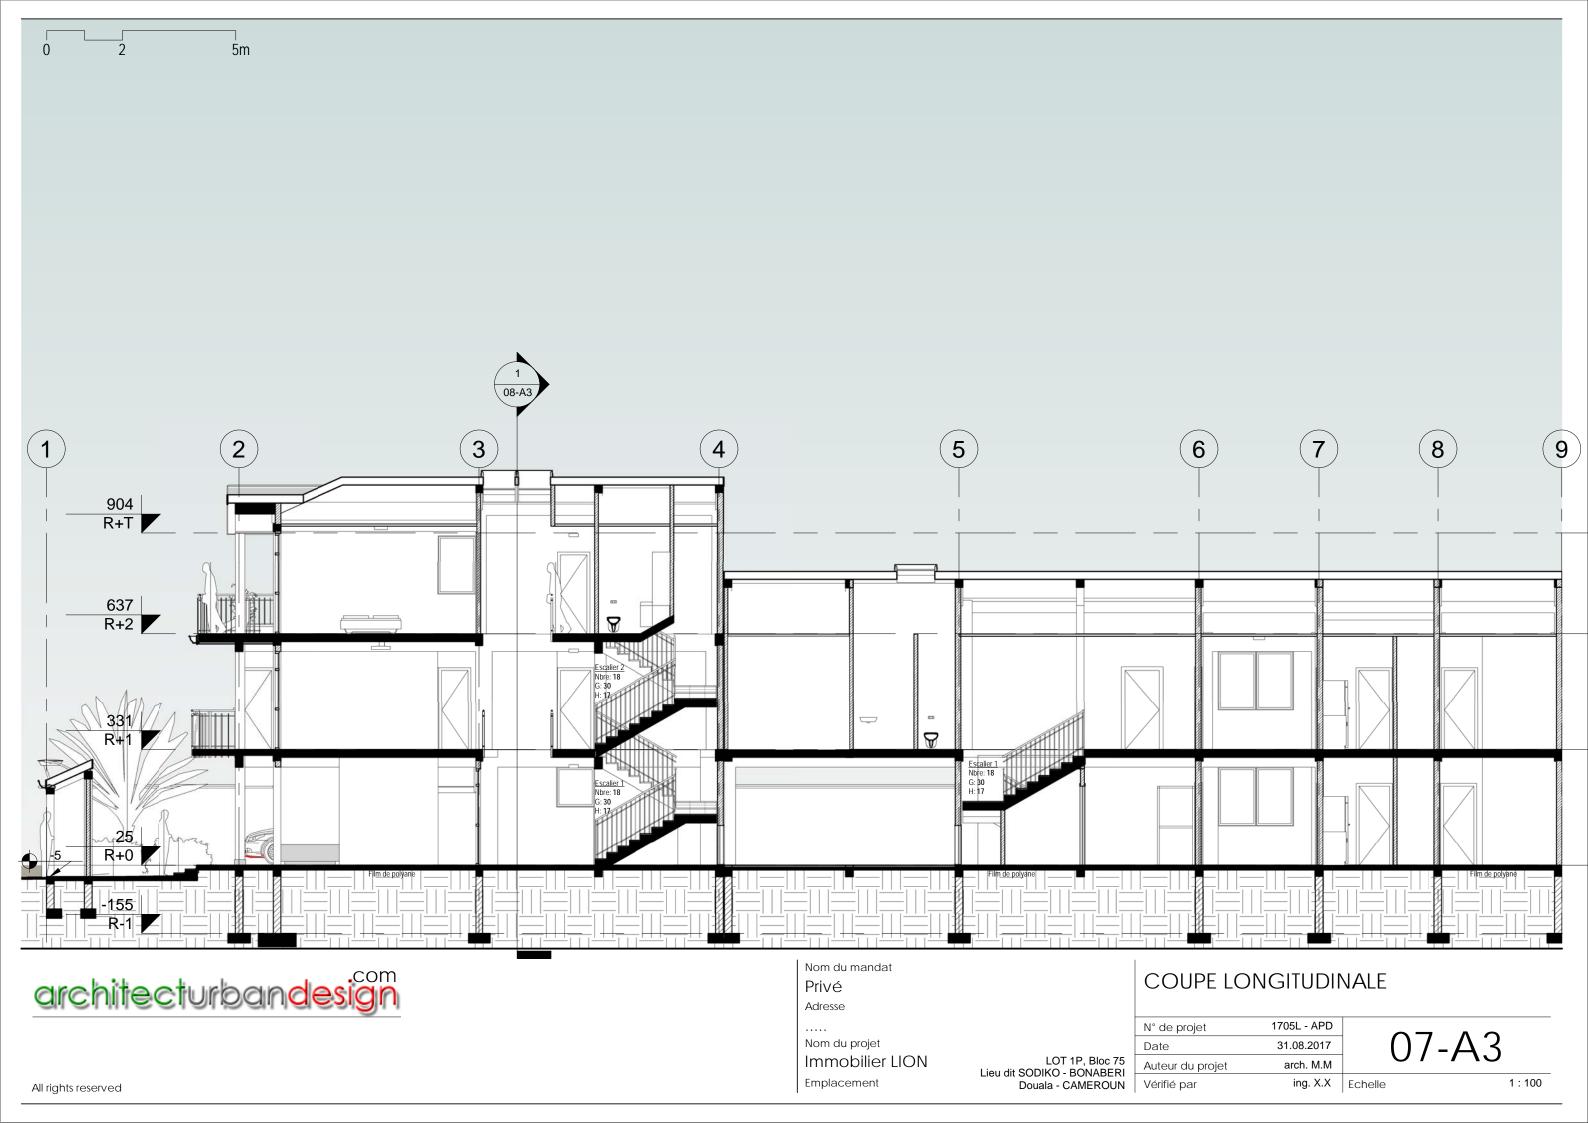

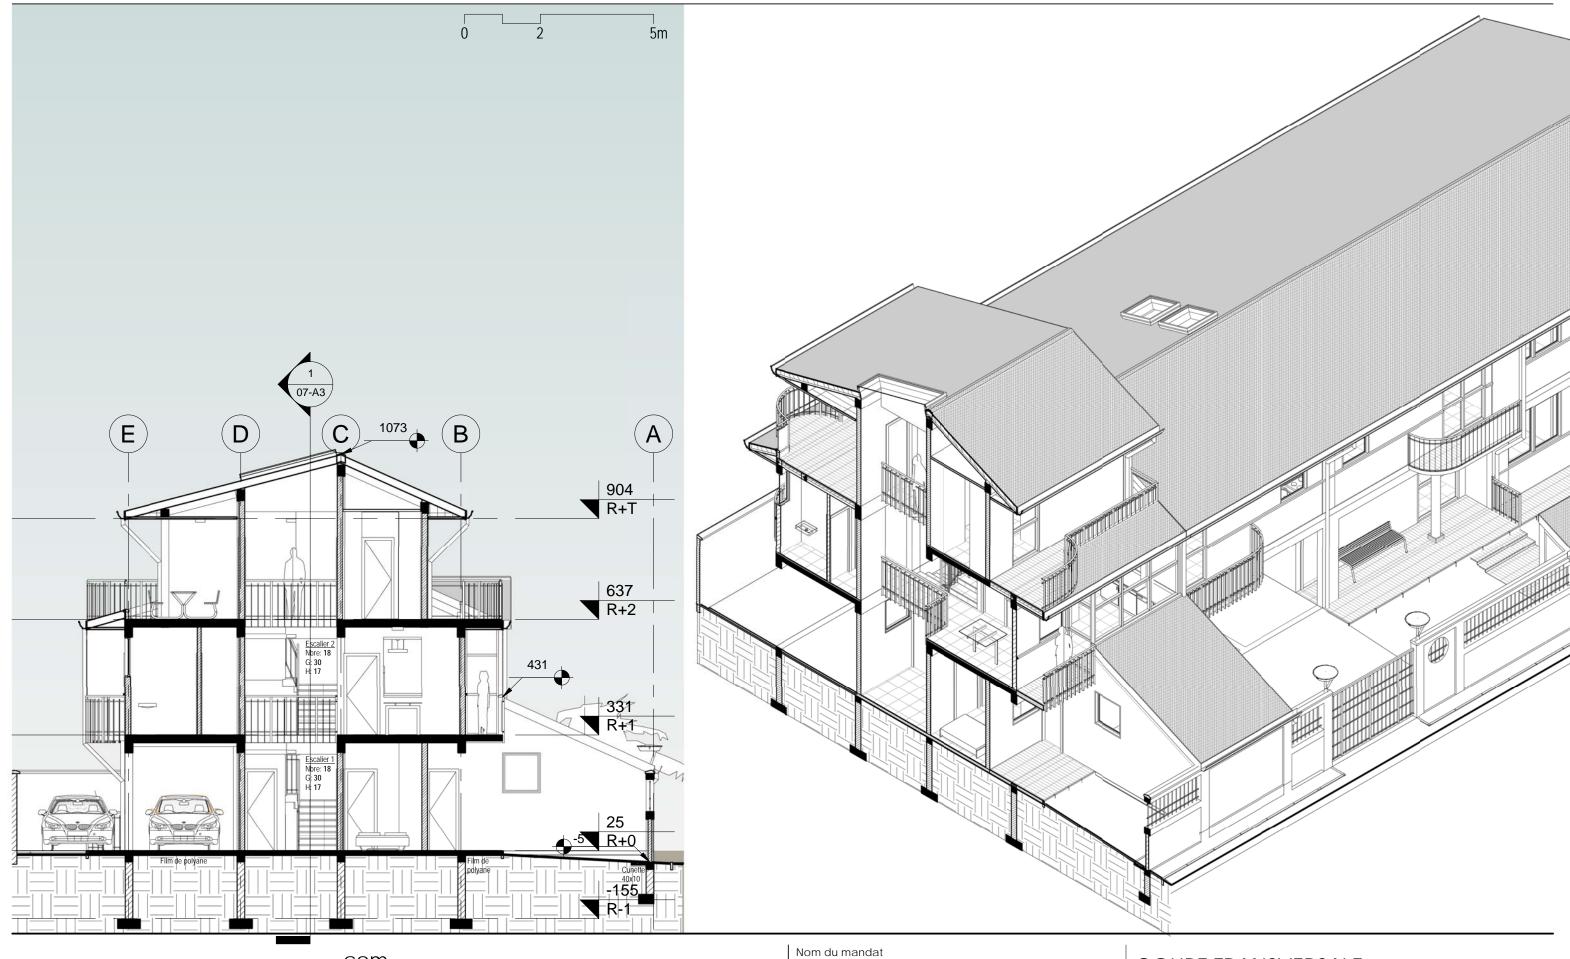



Privé Adresse

.

Nom du projet Immobilier LION

Emplacement

LOT 1P, Bloc 75 Lieu dit SODIKO - BONABERI Douala - CAMEROUN

COUPE TRANSVERSALE


N° de projet 1705L - APD


Date 31.08.2017

Auteur du projet arch. M.M

Vérifié par ing. X.X Echelle

08-A3

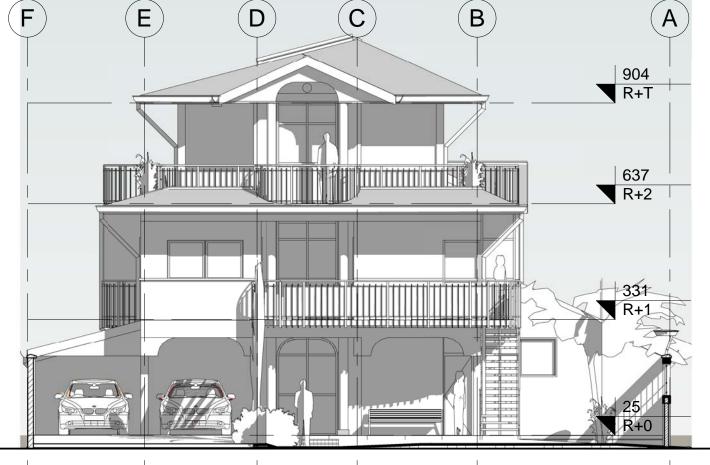

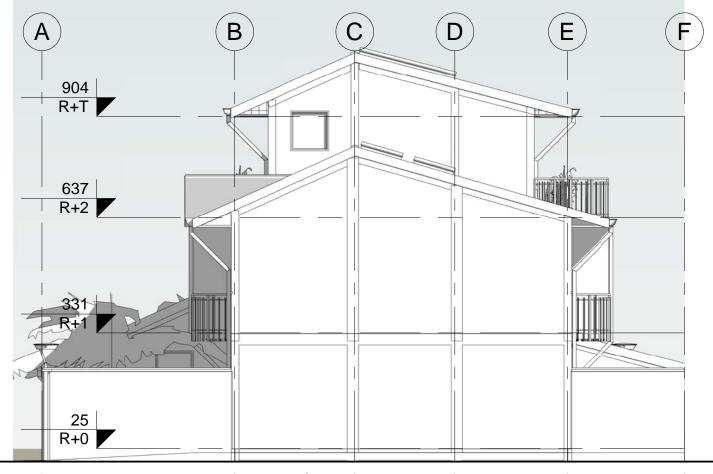

architecturbandesign

Nom du mandat Privé

Adresse


Nom o


Nom du projet Immobilier LION Emplacement


LOT 1P, Bloc 75 Lieu dit SODIKO - BONABERI Douala - CAMEROUN FACADES SUD-OUEST & NORD-OUEST


N° de projet1705L - APDDate31.08.2017Auteur du projetarch. M.MVérifié paring. X.XEchelle


09-A3

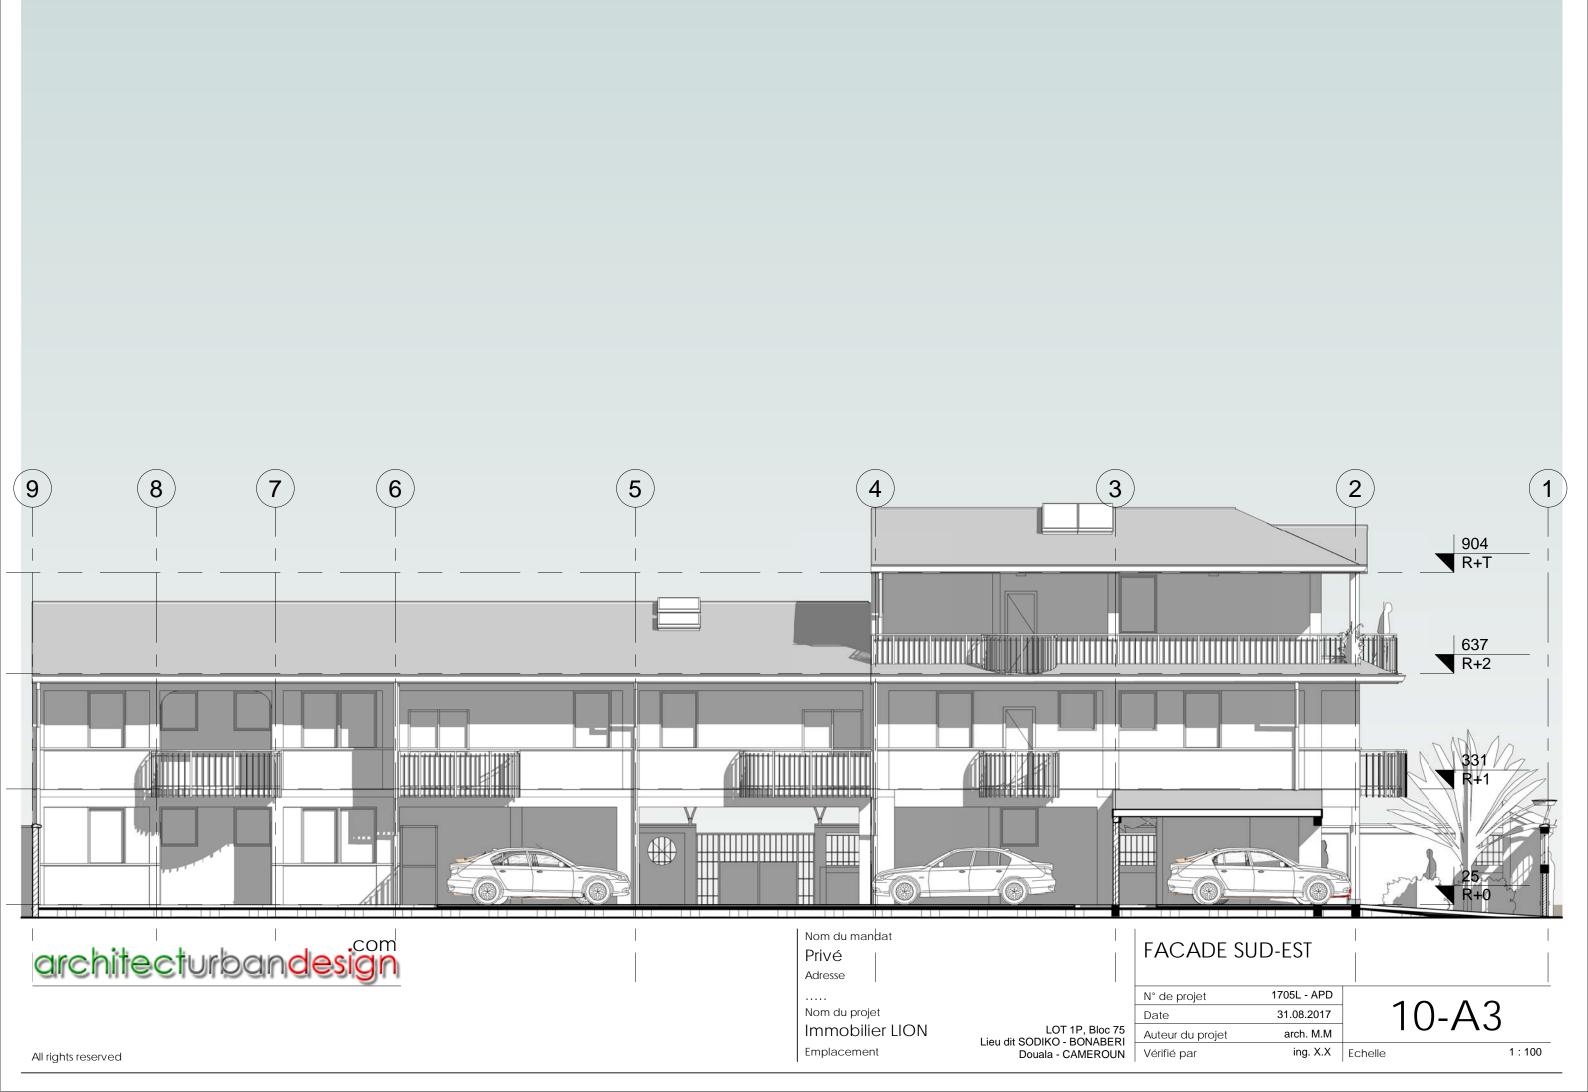

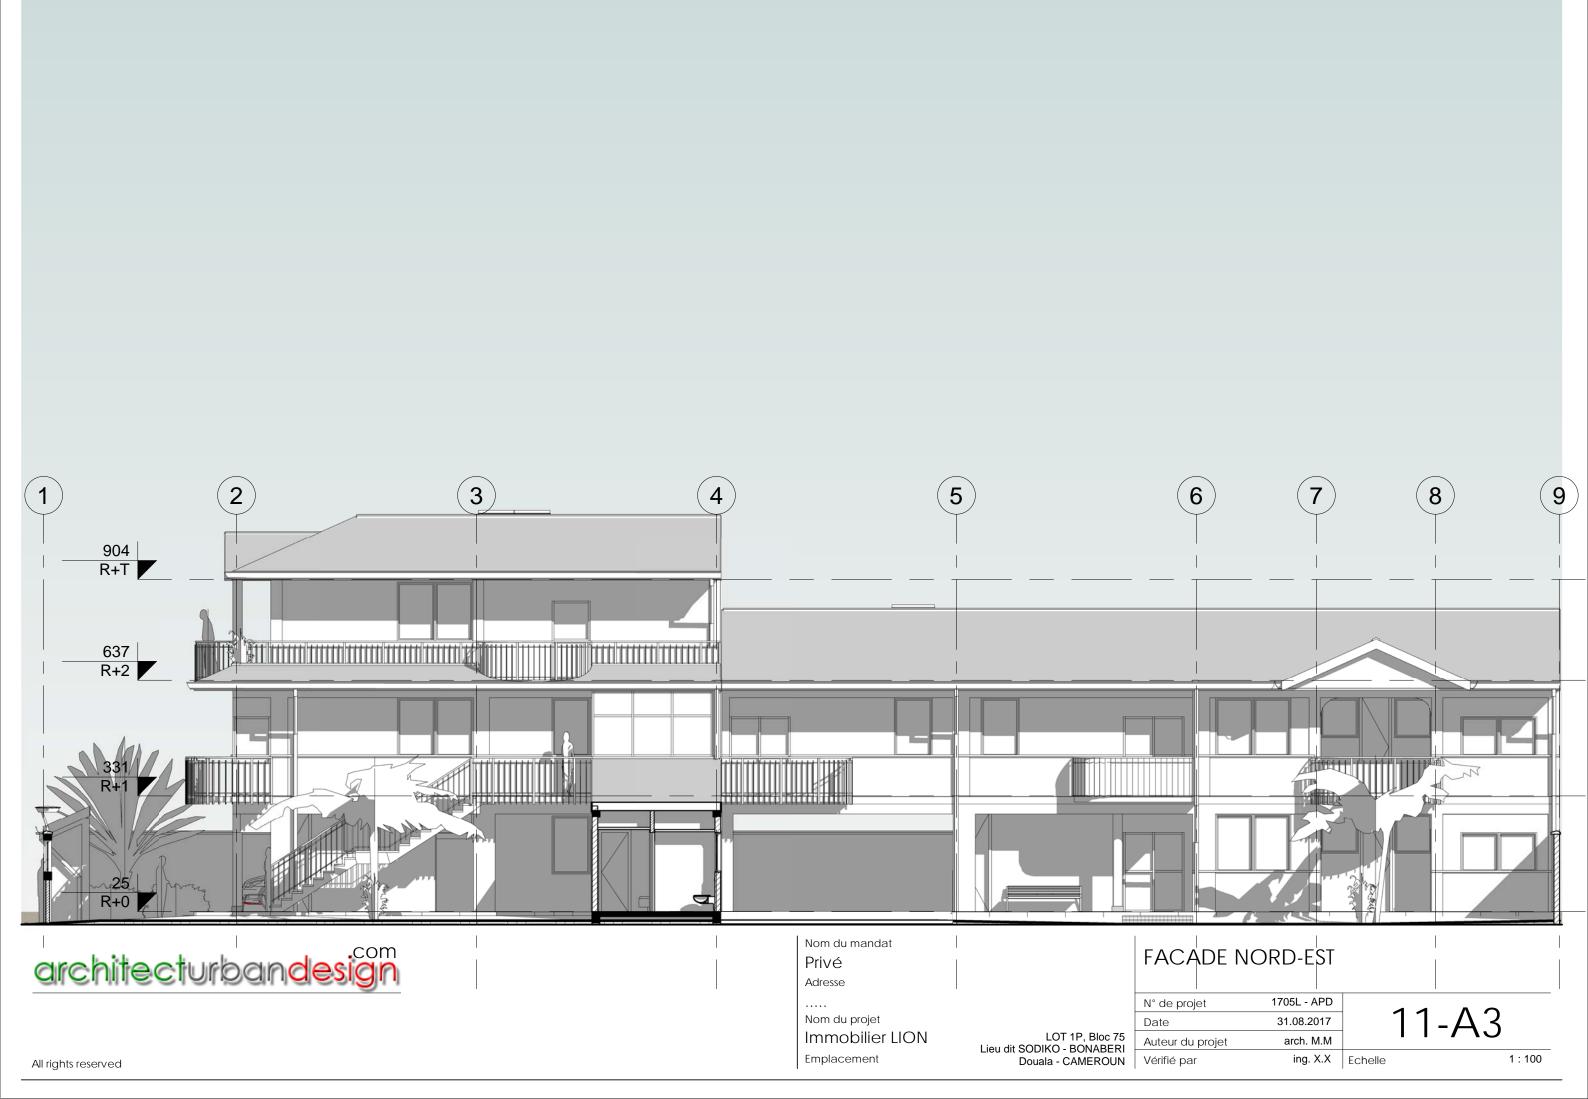

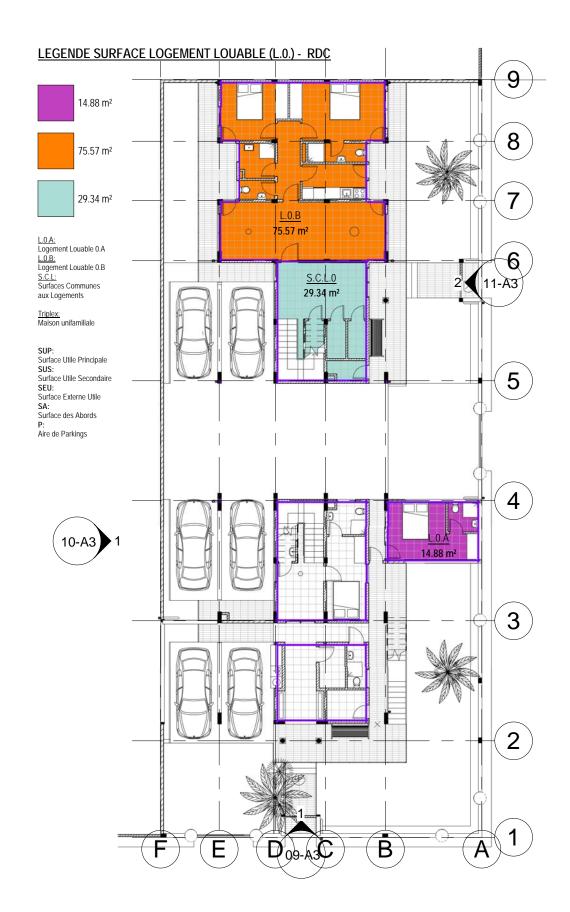

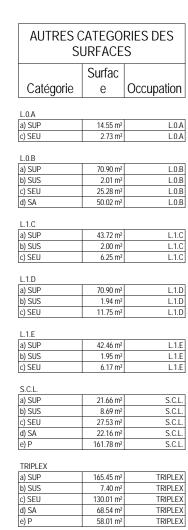

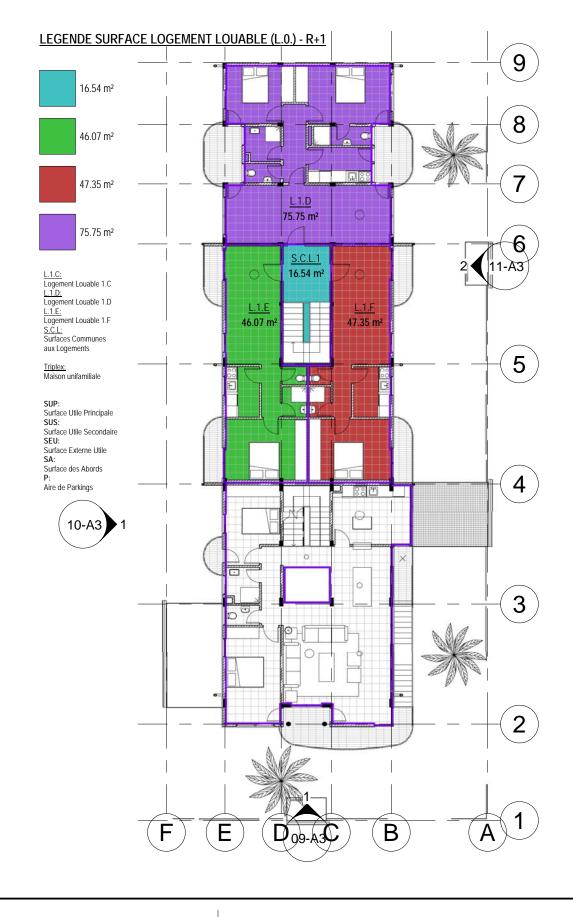



Nom du mandat Privé Adresse

.

Nom du projet Immobilier LION Emplacement

LOT 1P, Bloc 75 Lieu dit SODIKO - BONABERI Douala - CAMEROUN

SURFACES LOGEMENTS LOUABLES

N° de projet 1705L - APD

Date 31.08.2017


Auteur du projet arch. M.M

Vérifié par ing. X.X Echelle

12-A3

All rights reserved

1:200

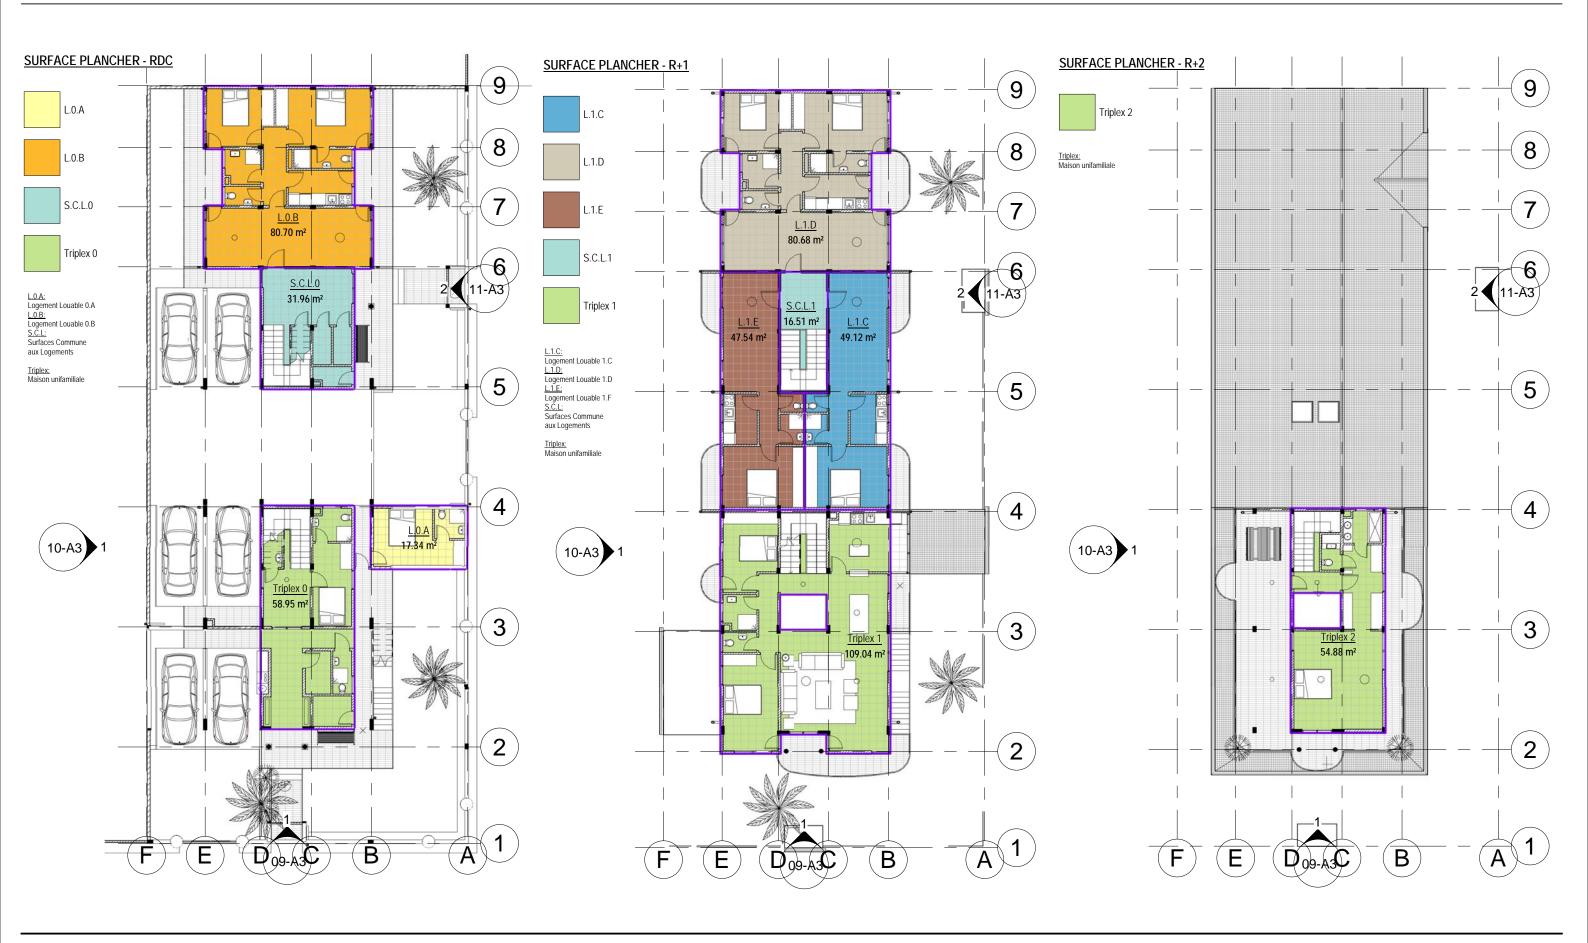



Privé


Adresse

Nom du projet
Immobilier LION
Emplacement

LOT 1P, Bloc 75 Lieu dit SODIKO - BONABERI Douala - CAMEROUN

SURFACES PLANCHER / LOGEMENTS

N° de projet	1705L - APD	40 1	
Date	31.08.2017	13-A	'\
Auteur du projet	arch. M.M		
Vérifié par	ing. X.X	Echelle	1 :

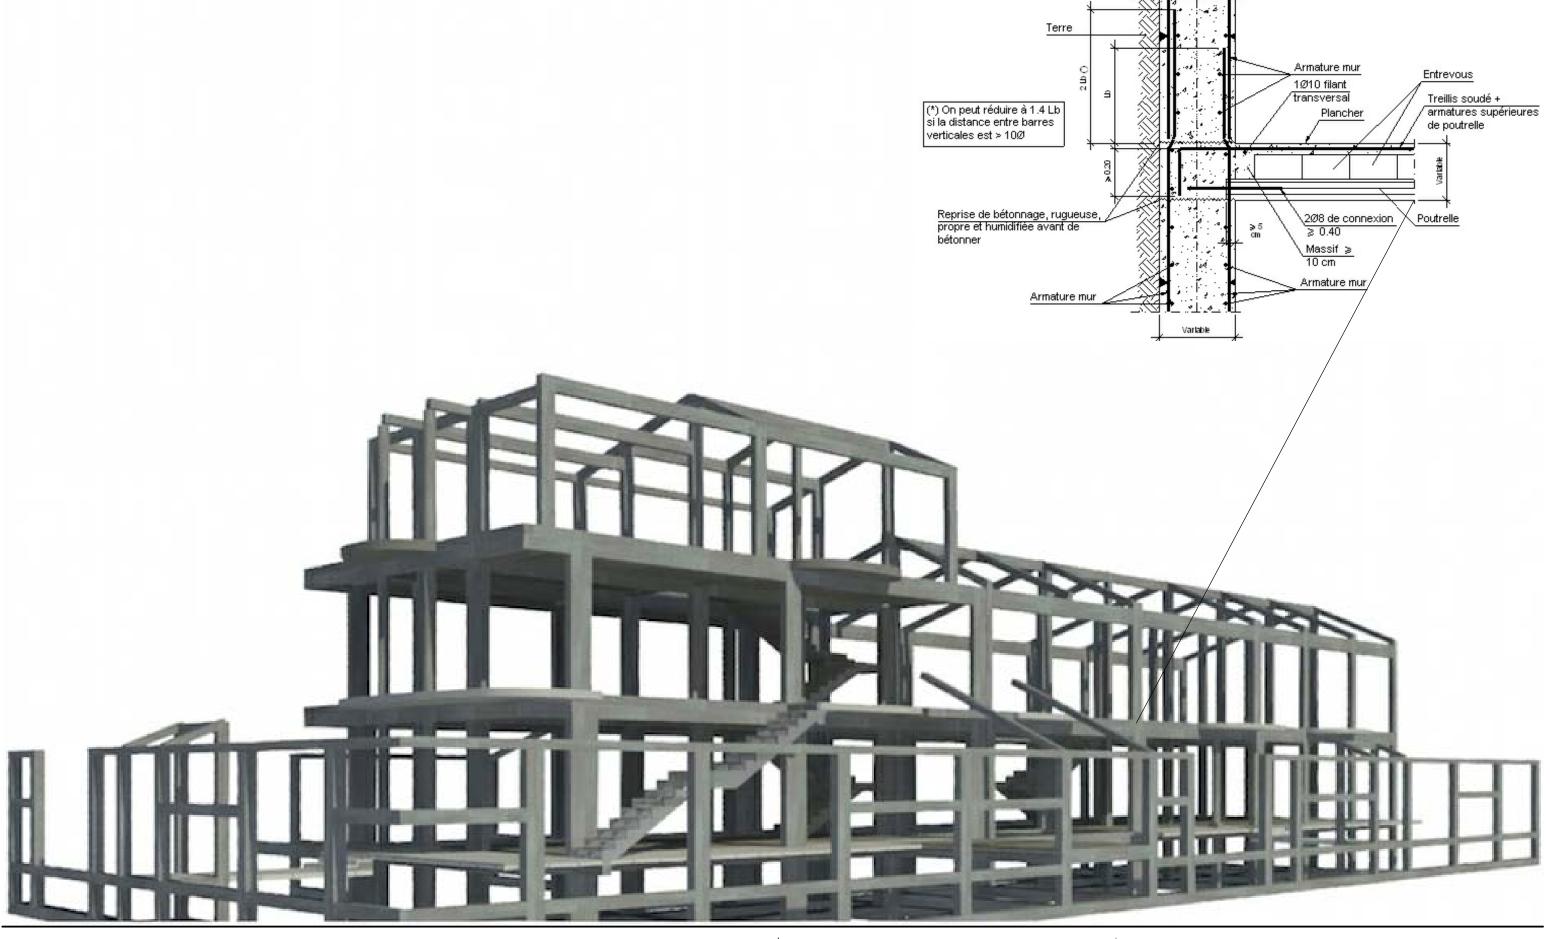



Privé

Adresse

Nom du projet Immobilier LION

Emplacement

LOT 1P, Bloc 75
Lieu dit SODIKO - BONABERI
Douala - CAMEROUN

Vérifié par

SQUELETTE STRUCTUREL

N° de projet	1705L - APD	
Date	31.08.2017	
Auteur du projet	Author	
Vérifié par	Checker	Echelle

14-A3