




visualisation extérieure, coursive



visualisation intérieure, repas

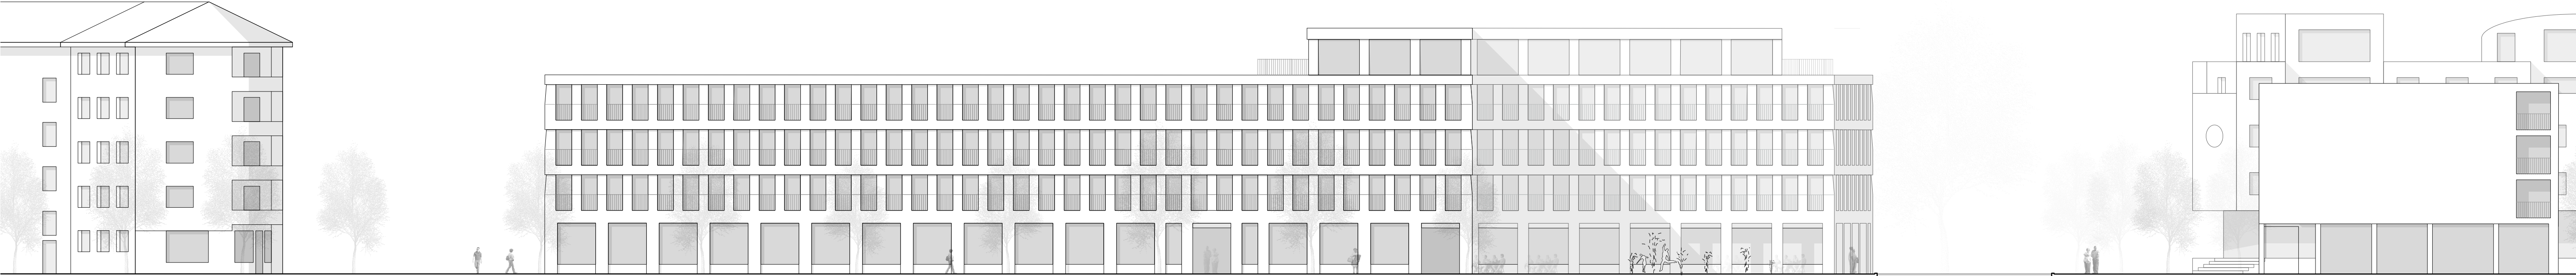


façade sud 1:200



coupe A-A 1:200



étage type 1:200

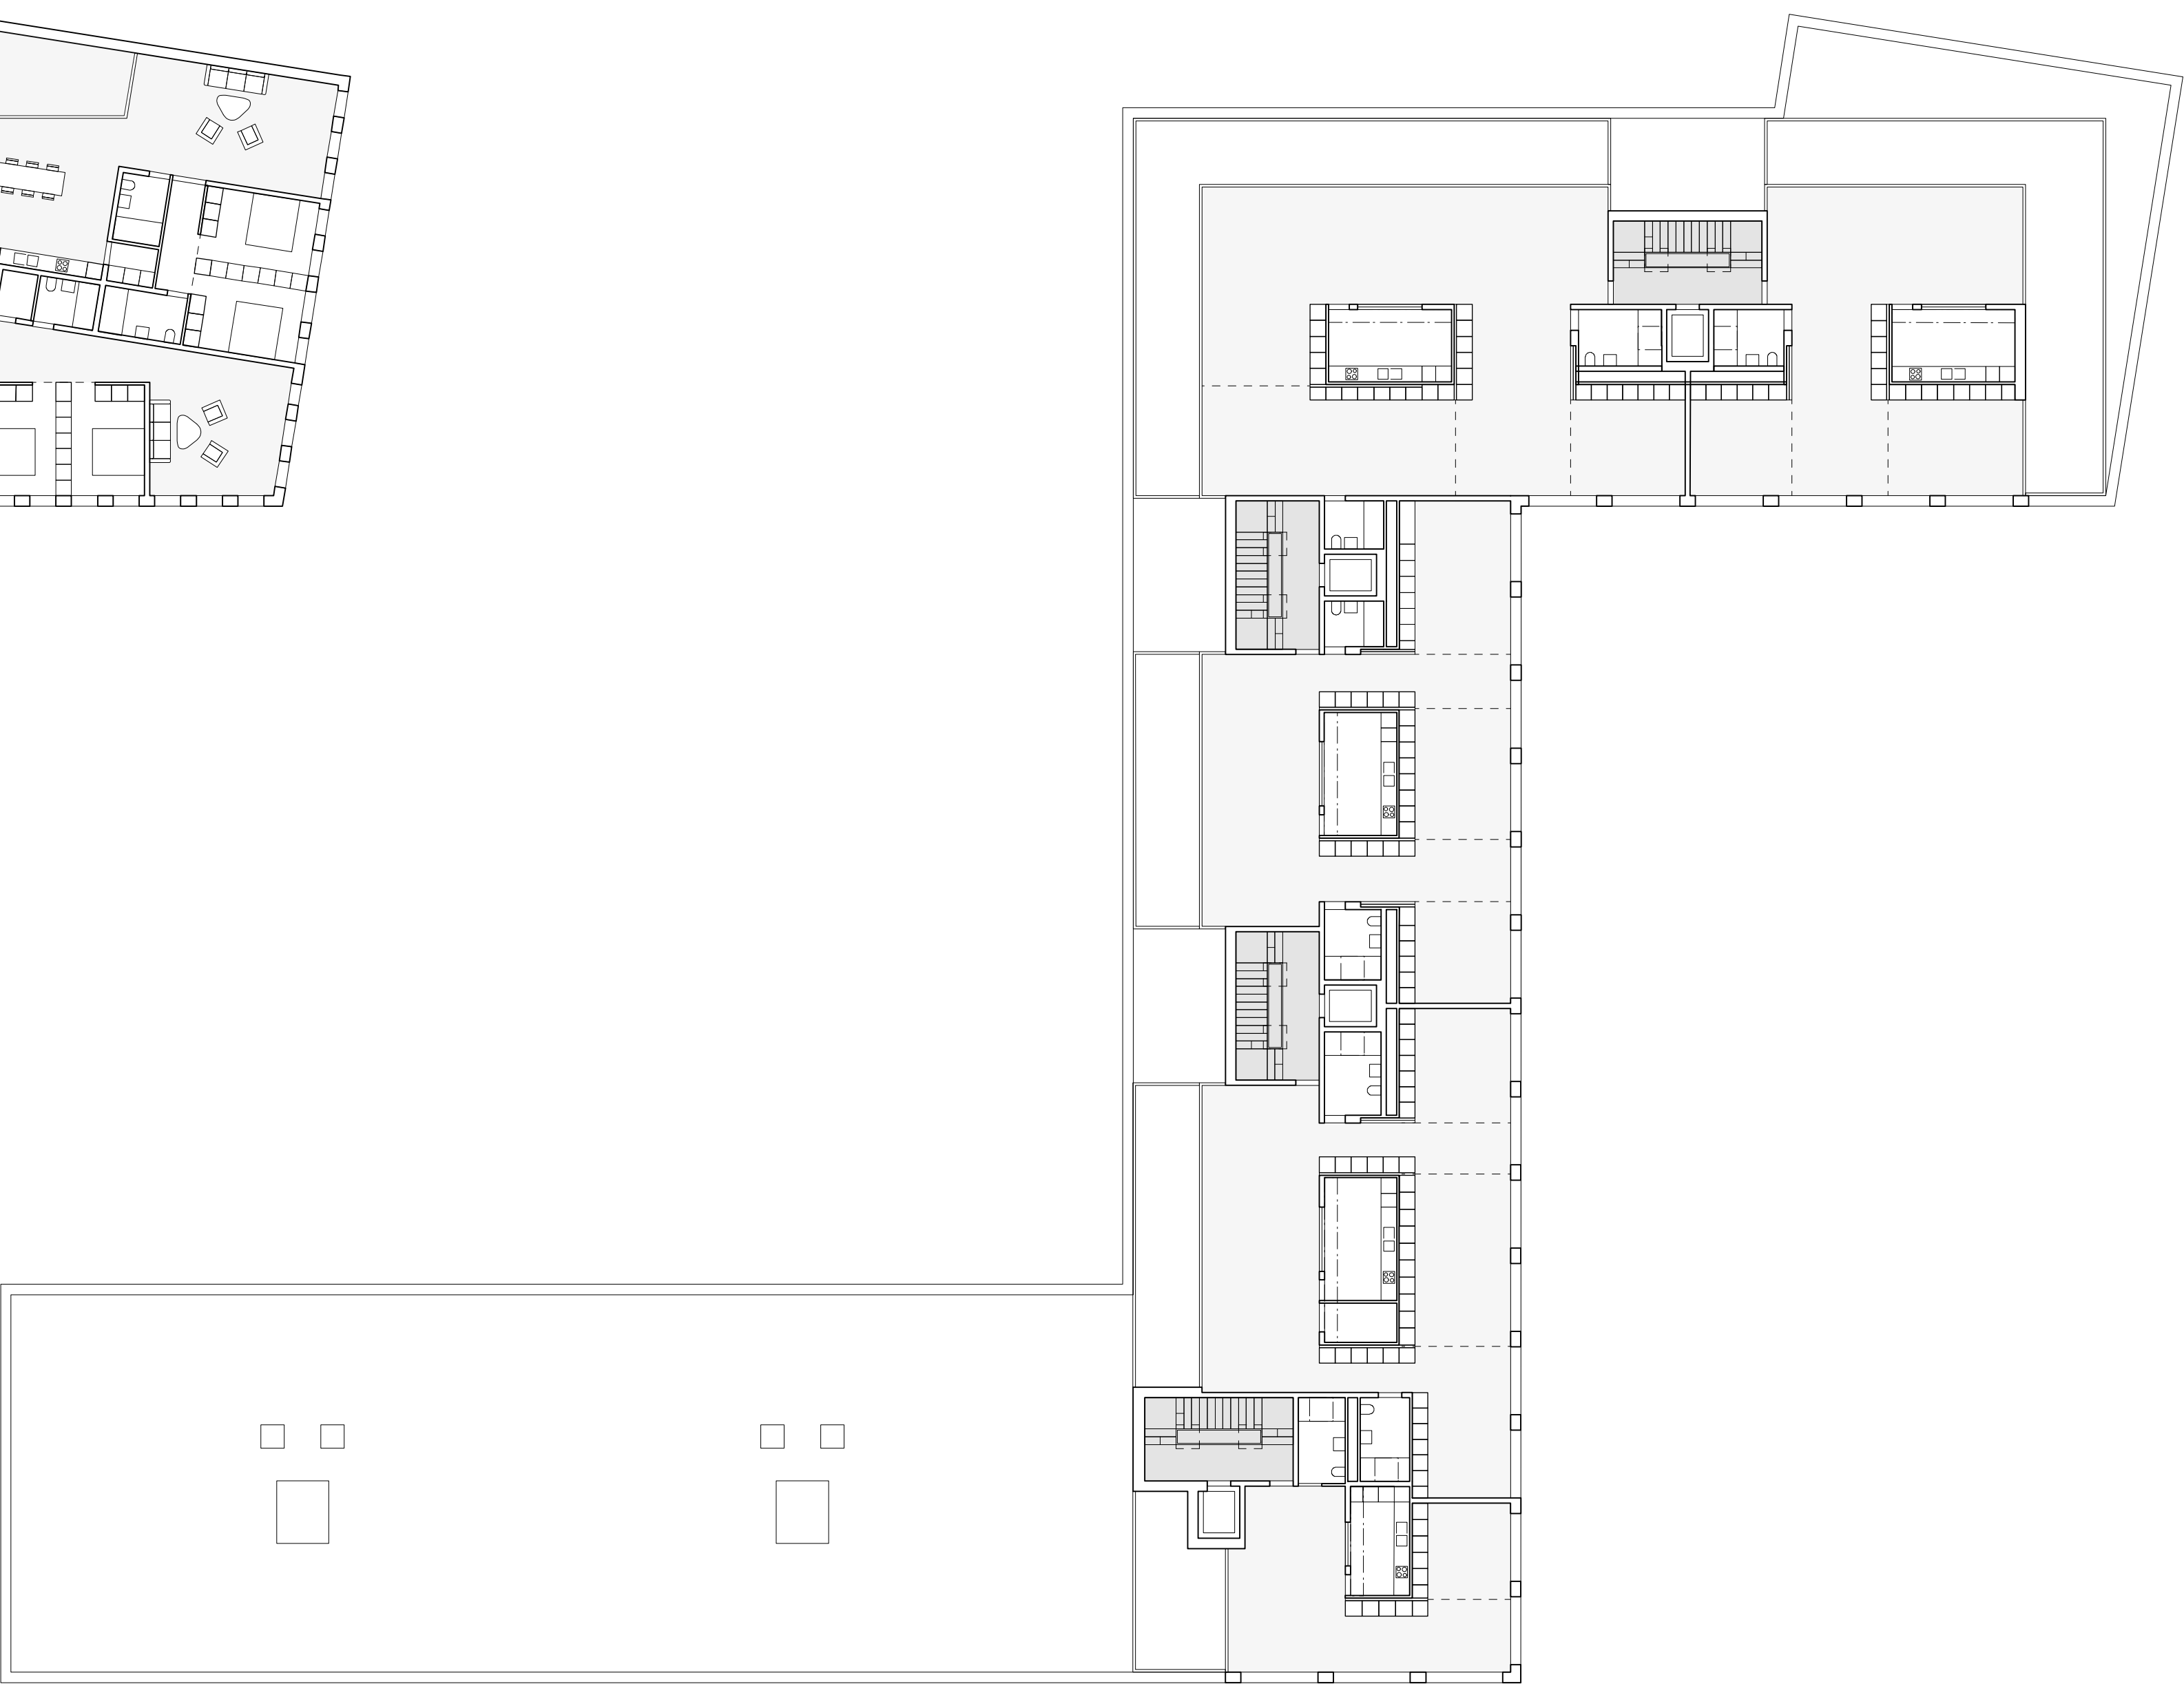

attique 1:200