




GRUNDRISS UNTERGESCHOSS

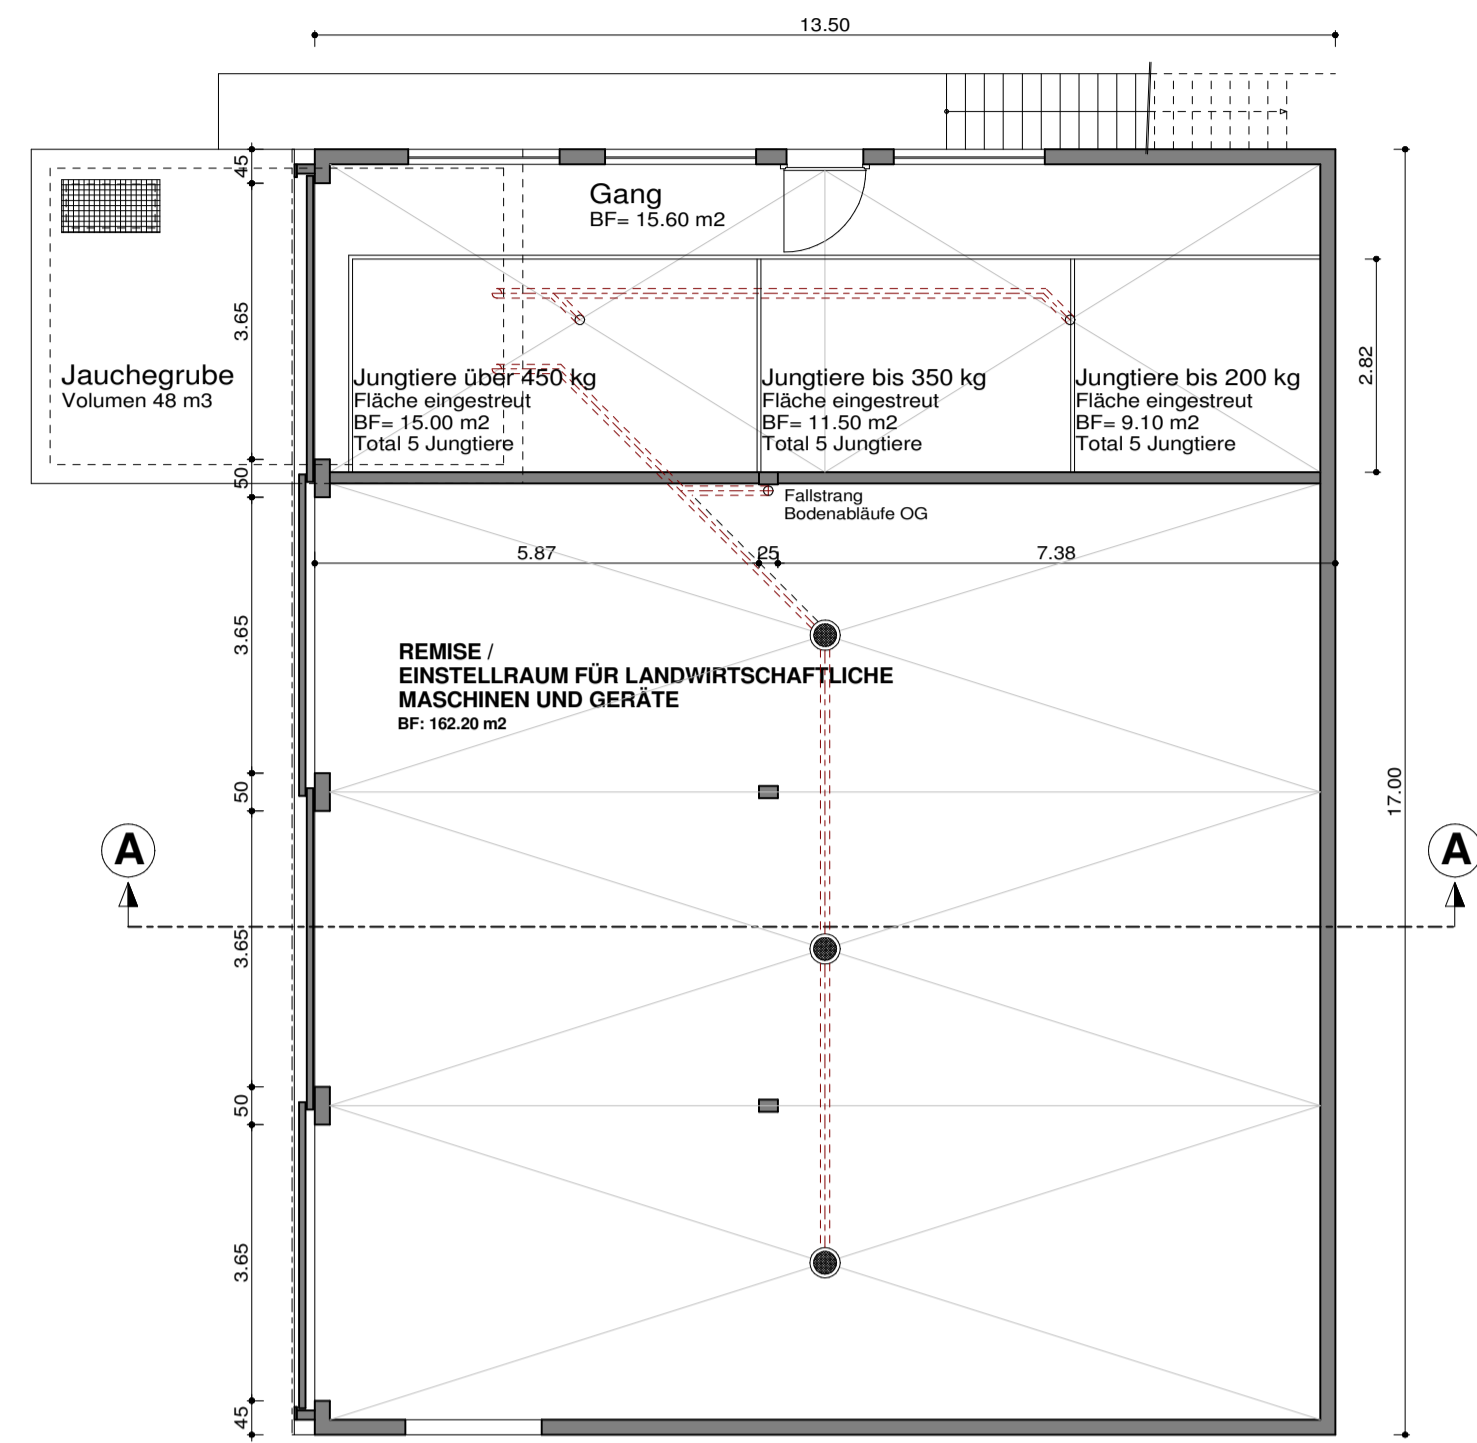


GRUNDRISS OBERGESCHOSS

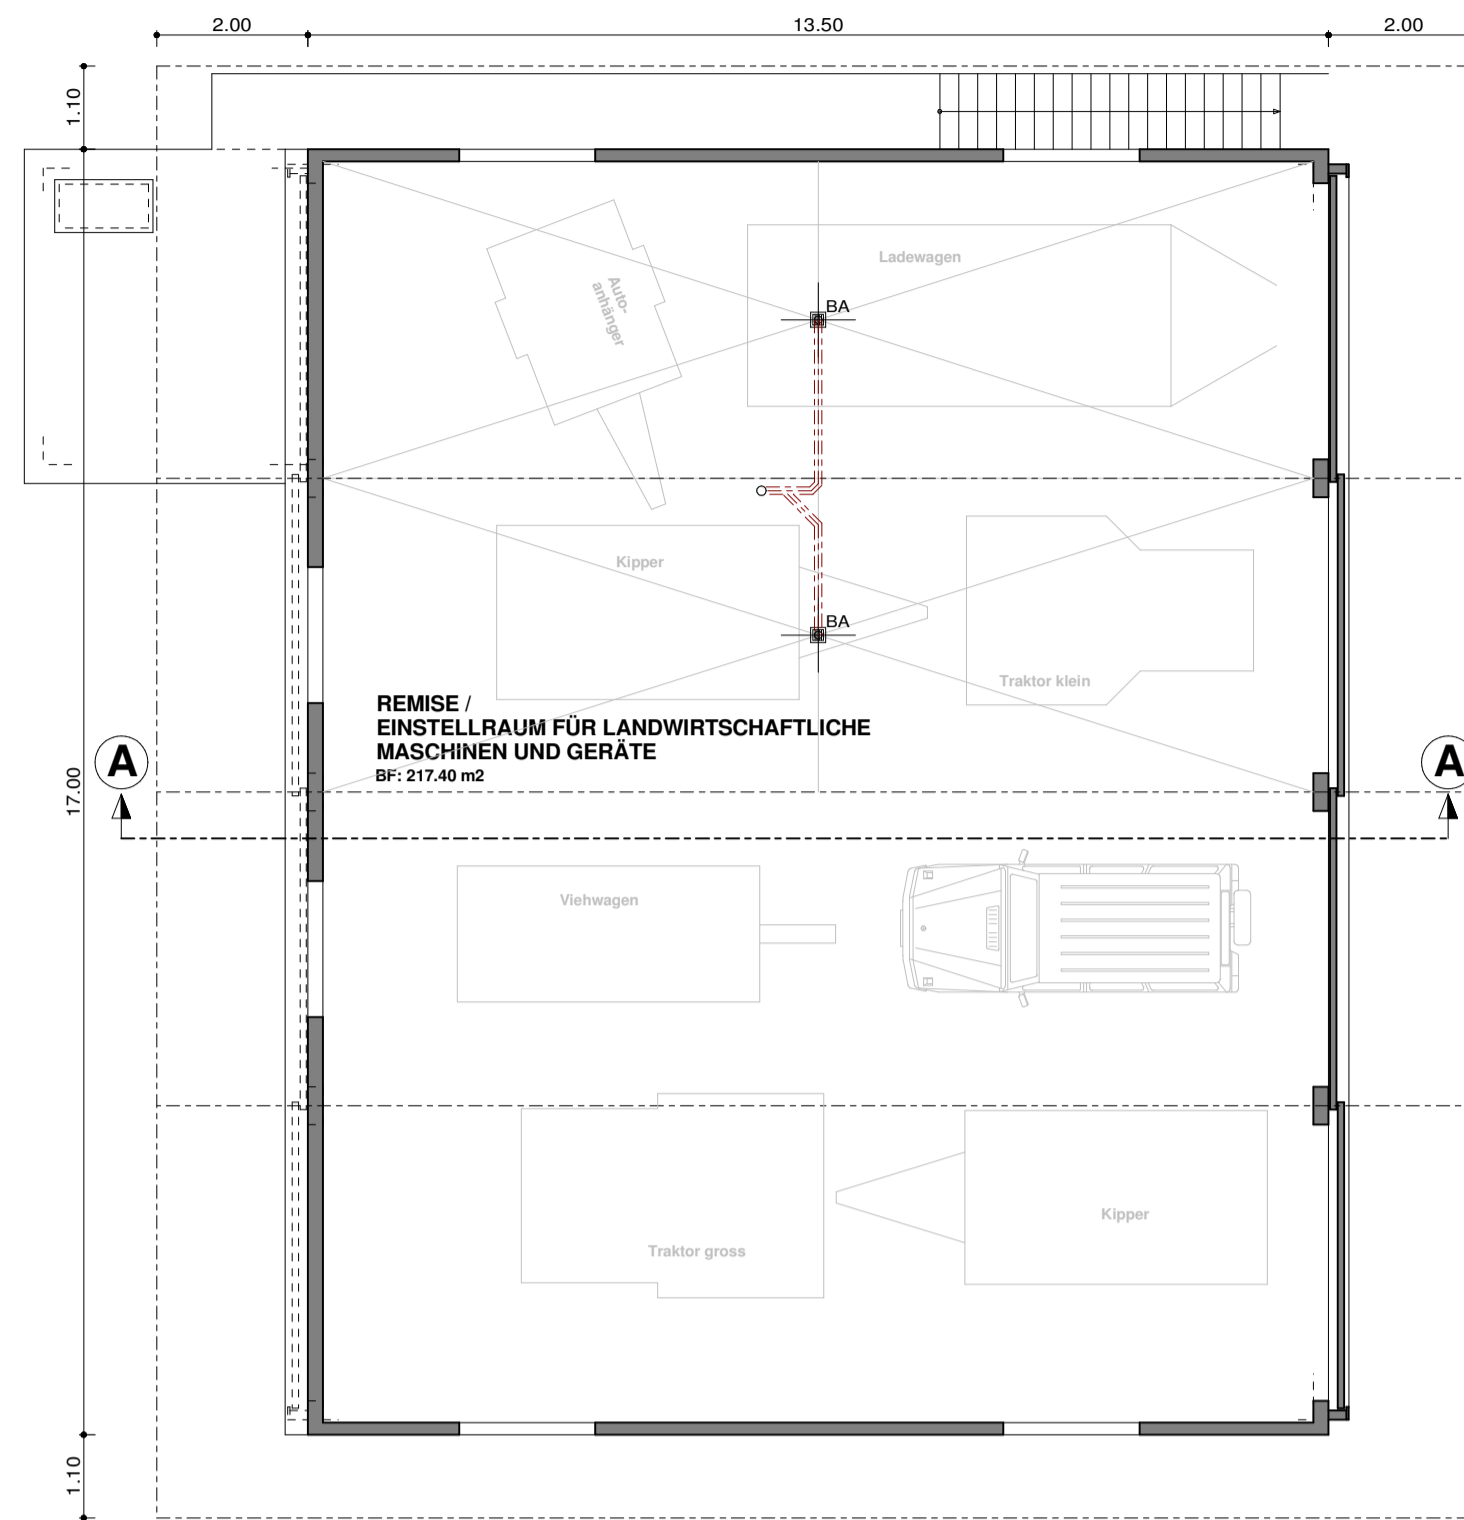


QUERSCHNITT A-A

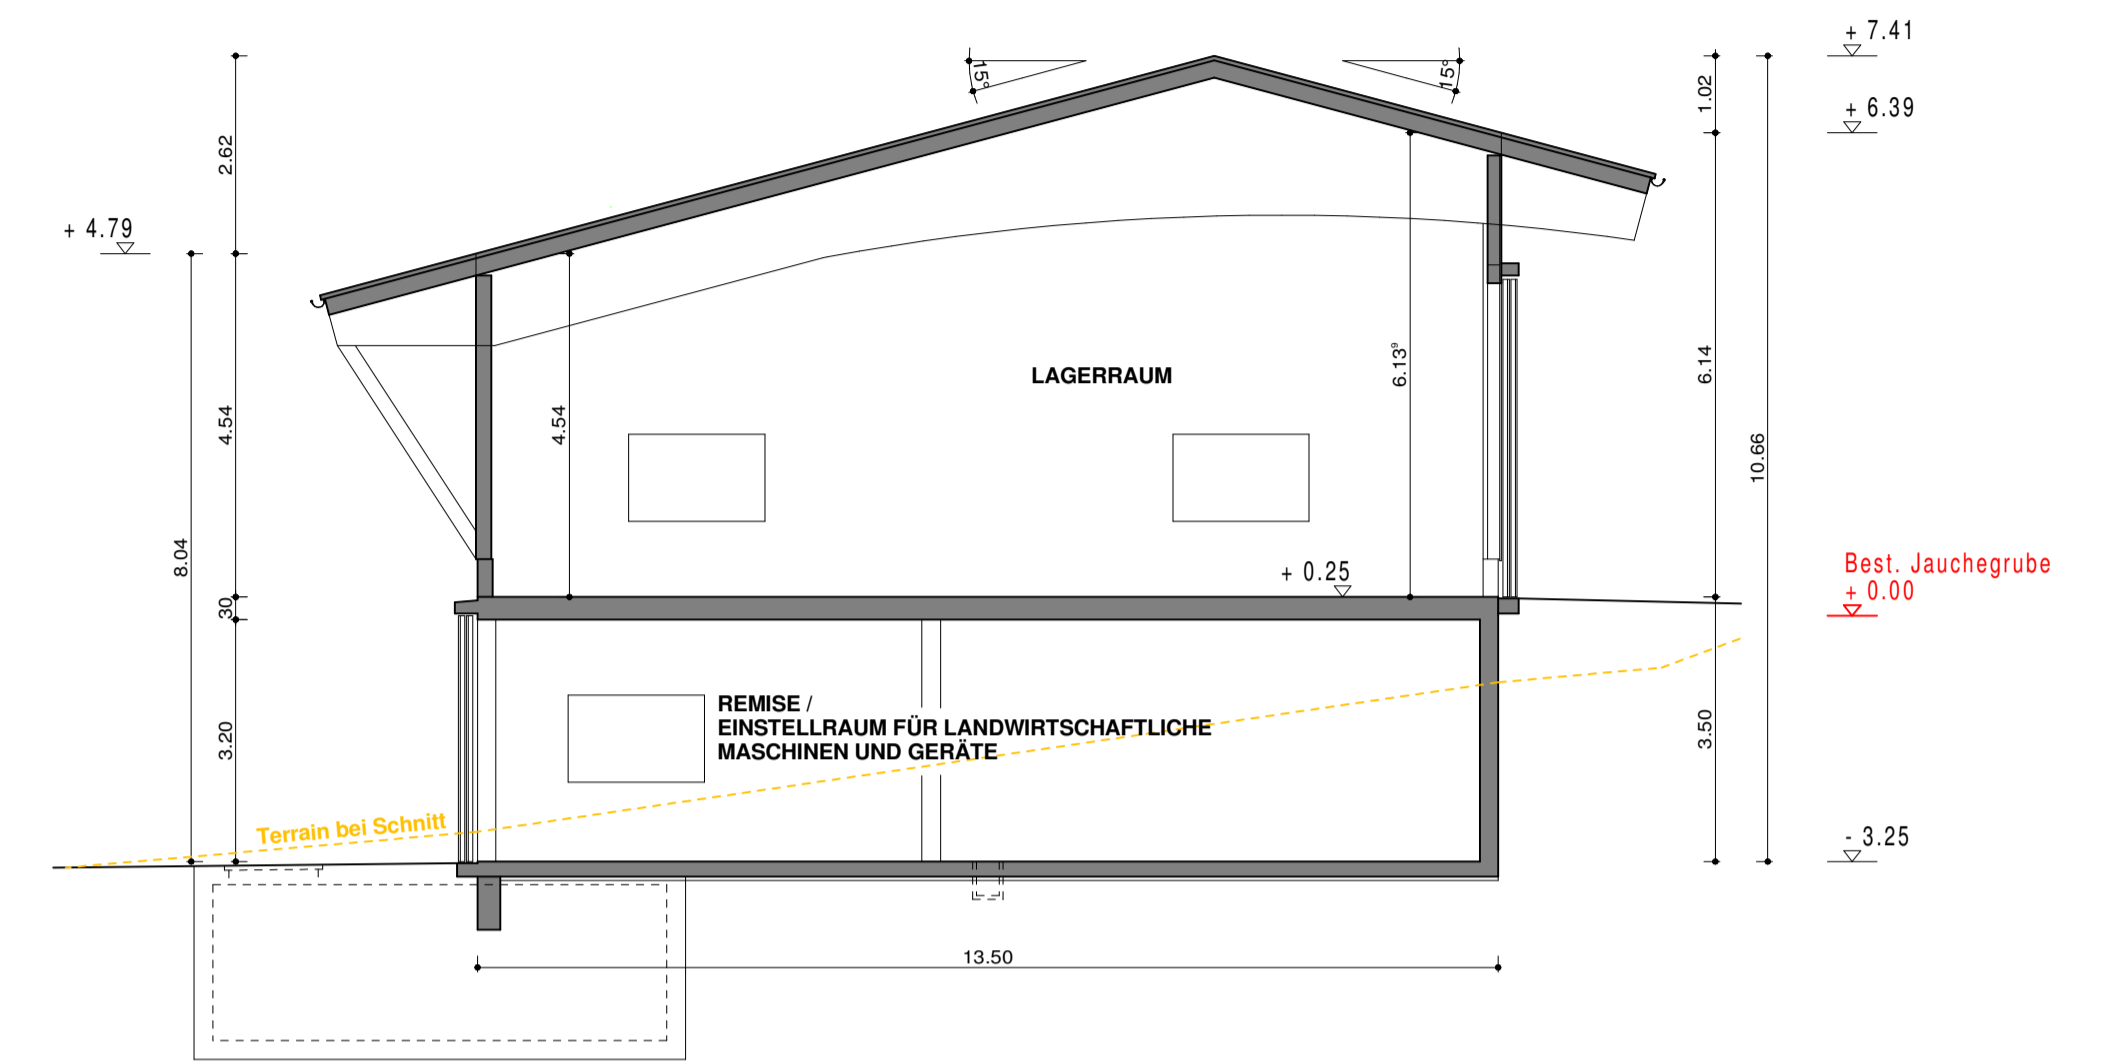


Nord Fassade

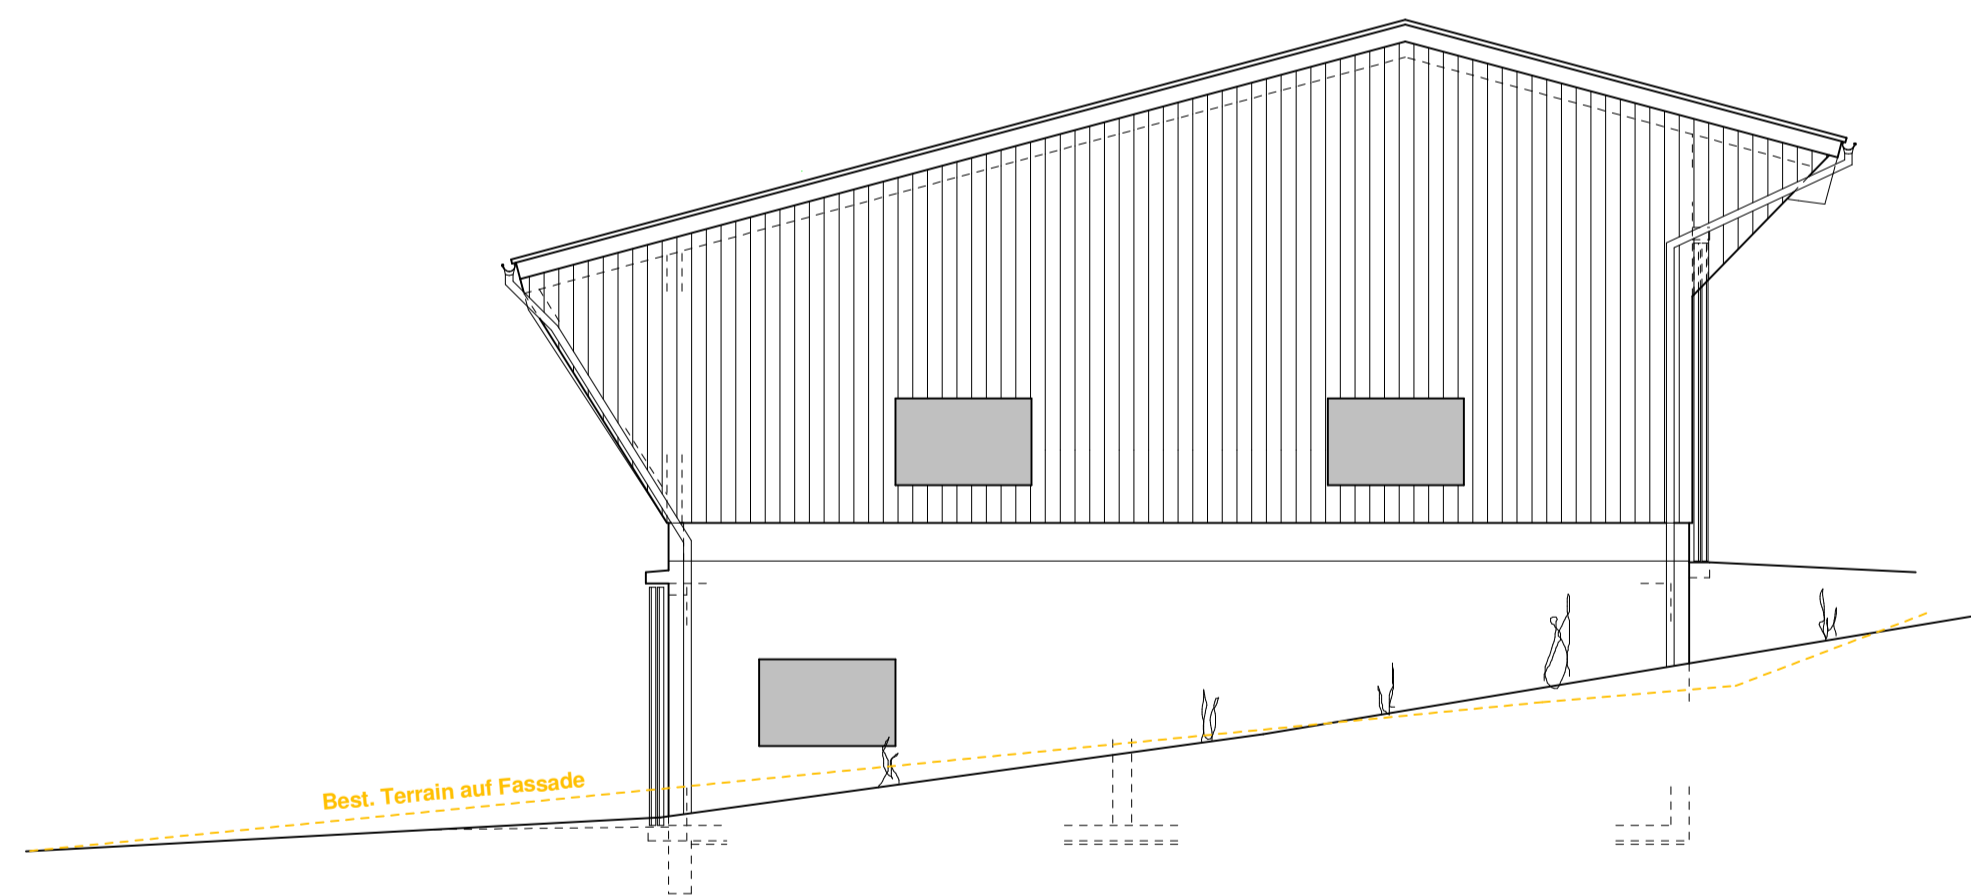


West Fassade

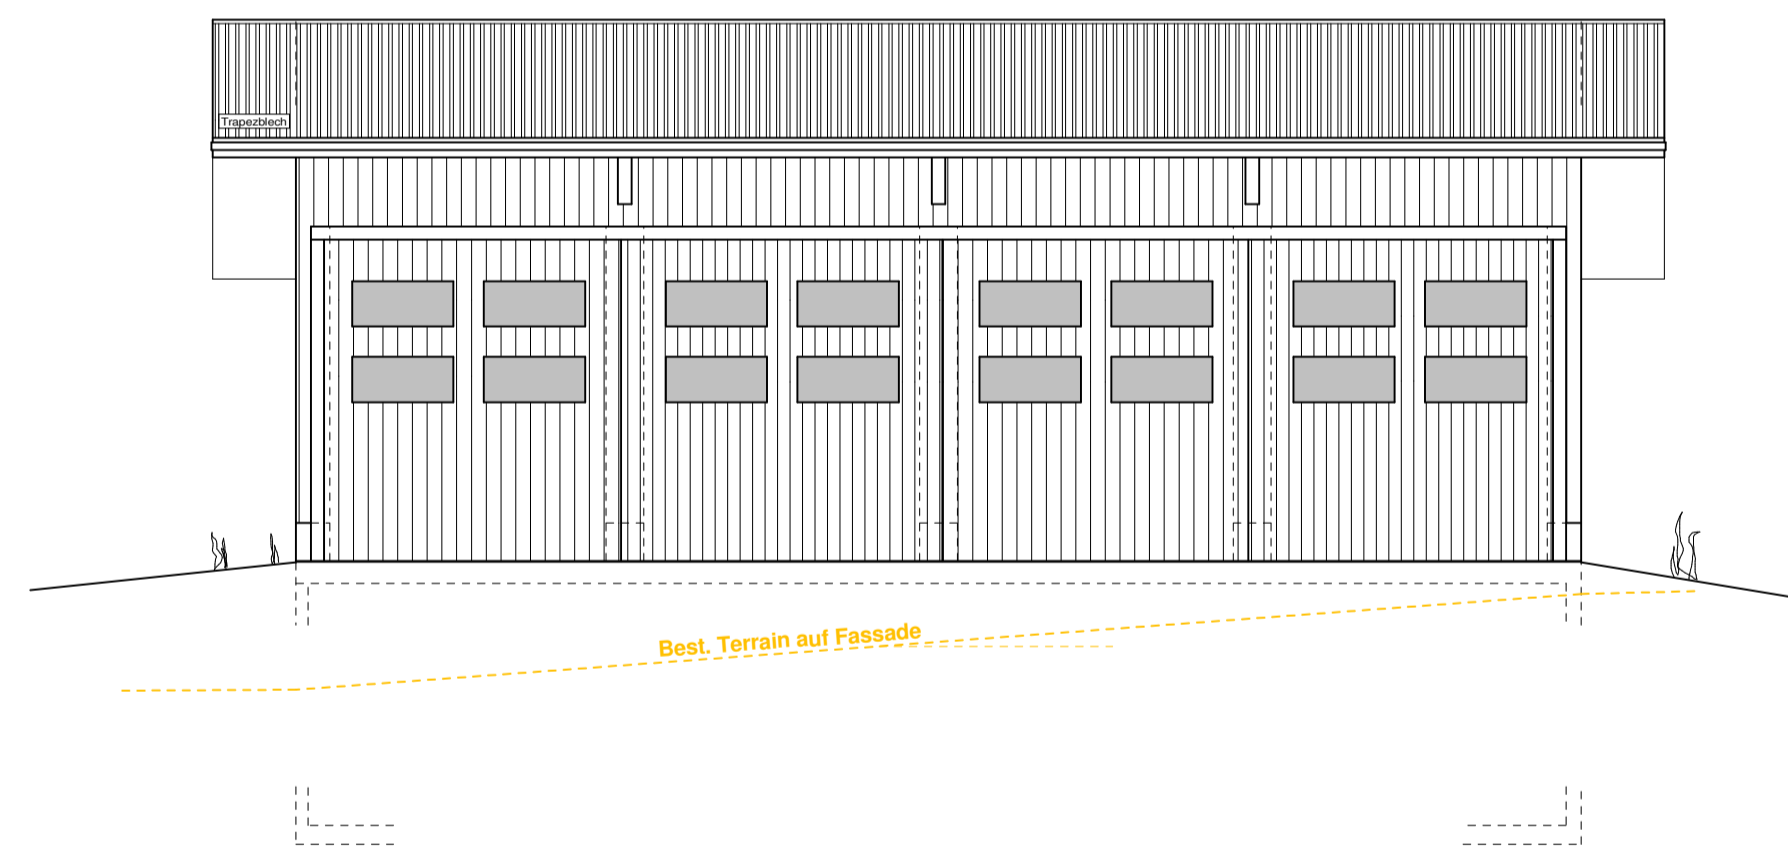

Süd Fassade

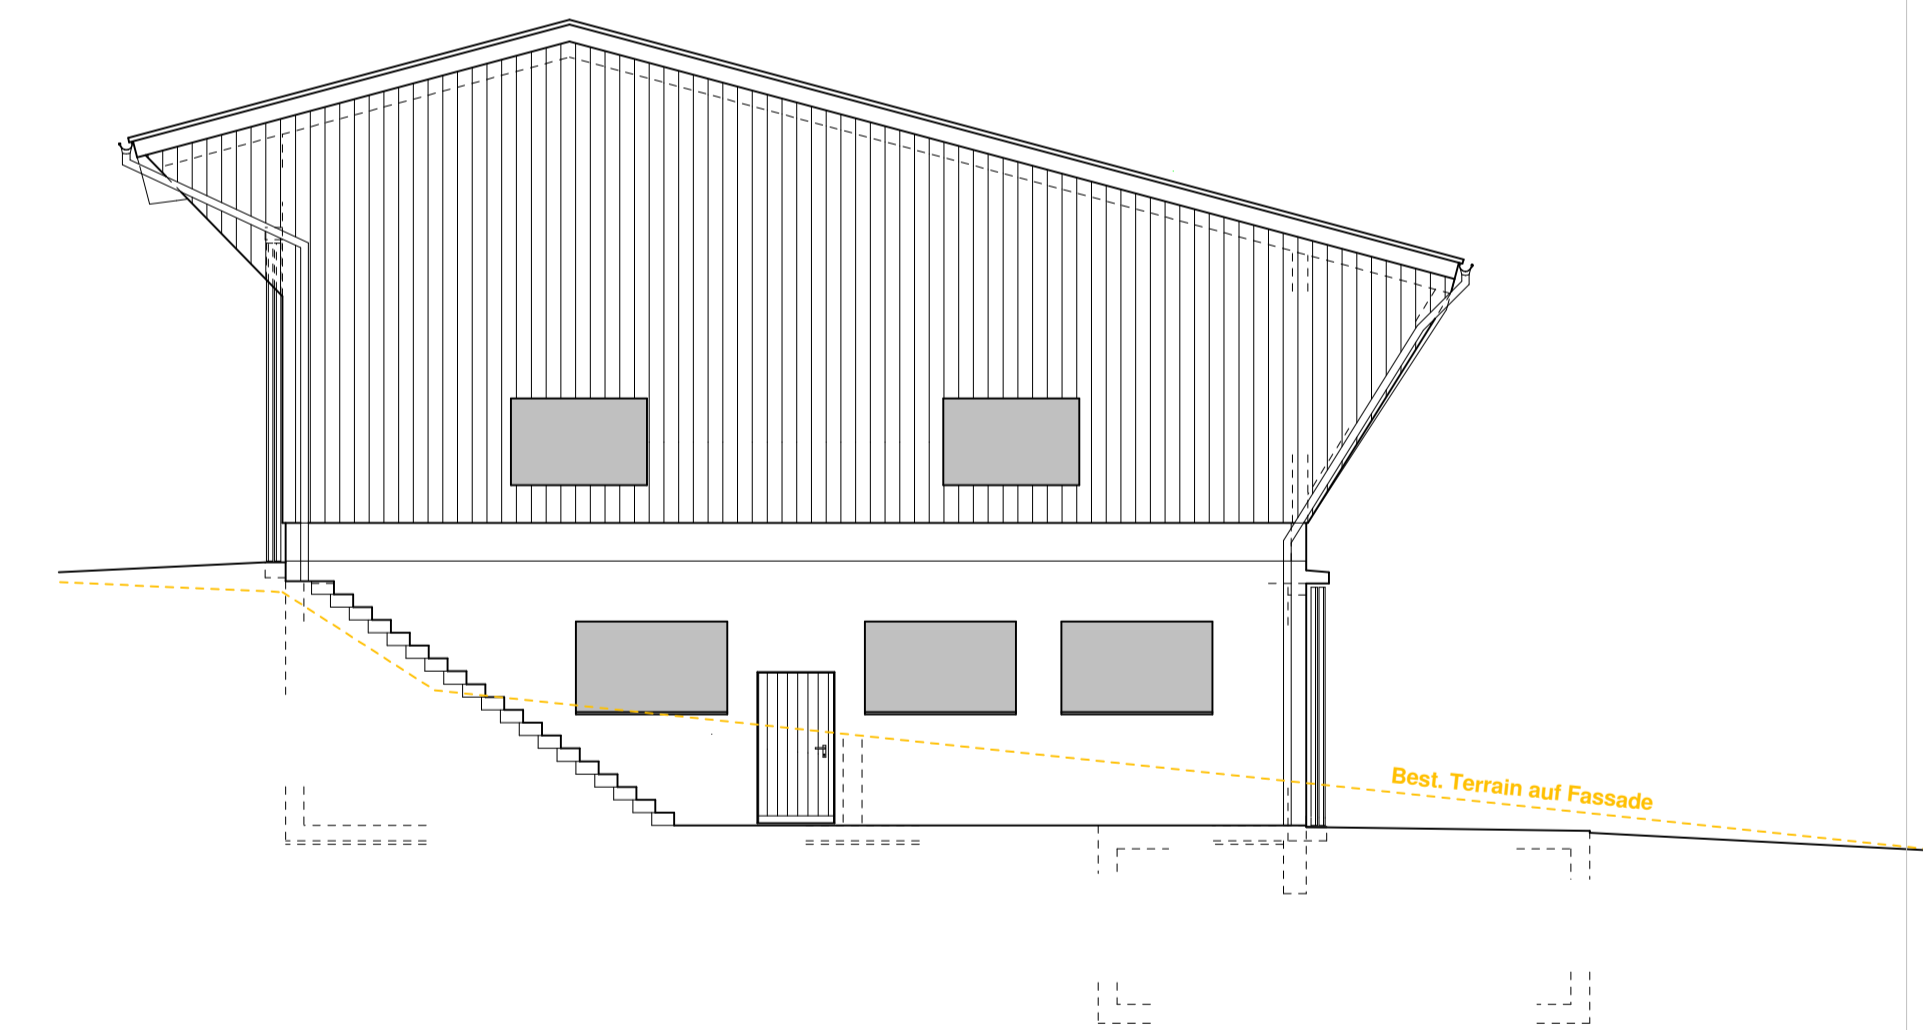

Ost Fassade

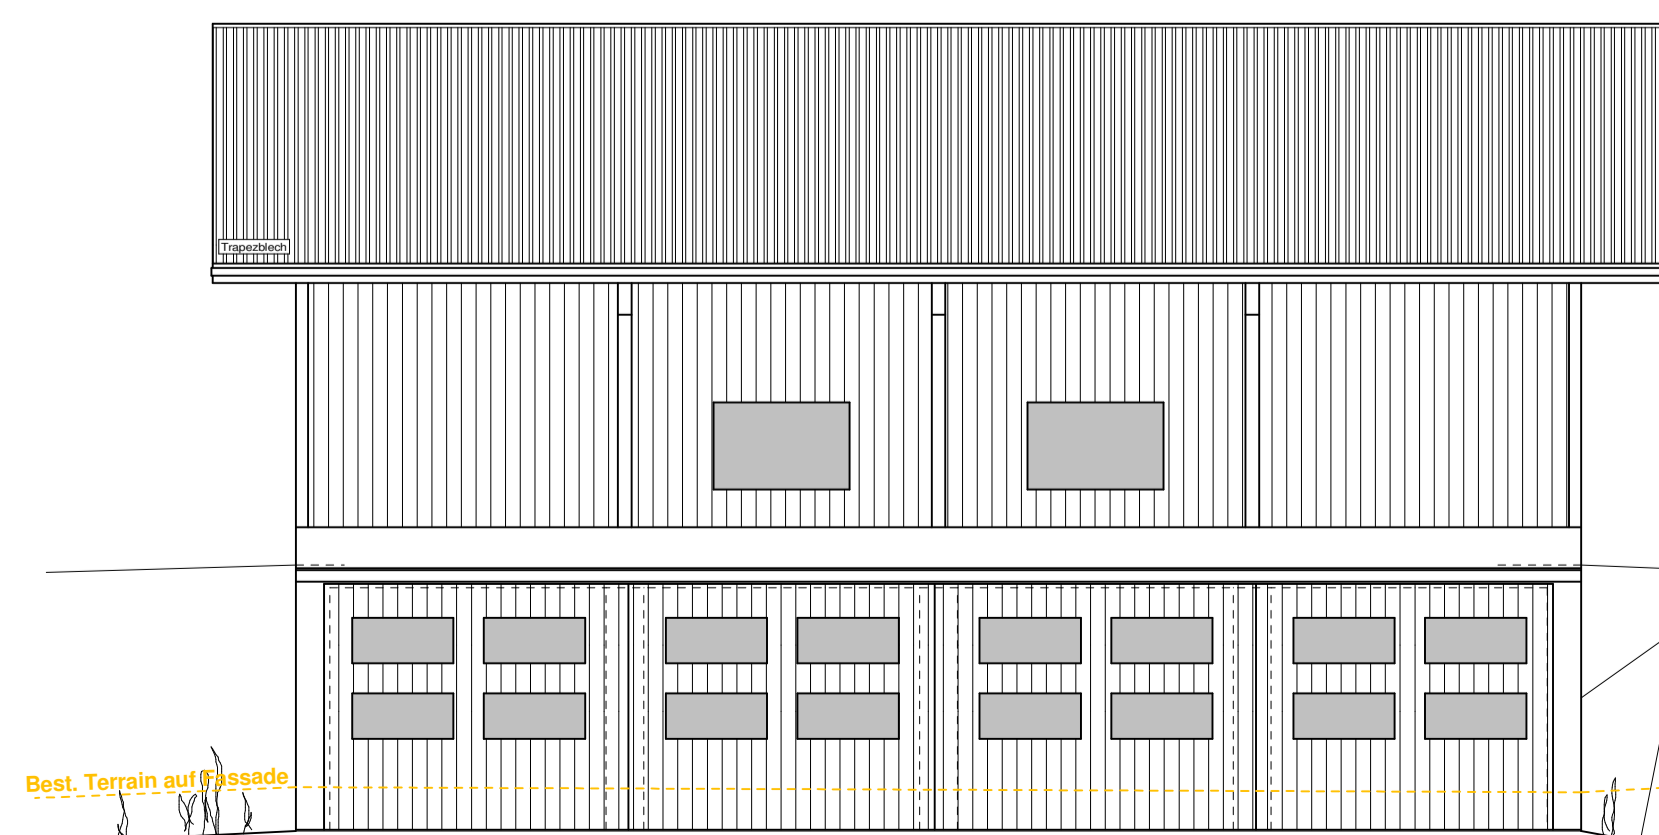

Ort: **Oberägeri** Datum: **19. Mai 2016**

Der Bauherr: Der Projektverfasser:

	Bauherrschaft: [REDACTED]	Tel. : 041 750 37 86
	Bauobjekt: Neubau Remise und Jungviehstall, Hinterhaltenbühl, 6315 Oberägeri	Fax. : -
	Baueingabeplan / Grundrisse, Fassaden, Schnitt	Gez.: A. Iten
	MST.: 1:100	Dat.: 18. März 2016
Projektverfasser:		Rev.:
Iten + Henggeler, Holzbau AG, Gewerbezone 8, 6315 Morgarten	Tel. : 041 750 31 71	
	Fax. : 041 750 00 62	
	Email: armin.iten@iten-henggeler.ch	