



### Ansicht

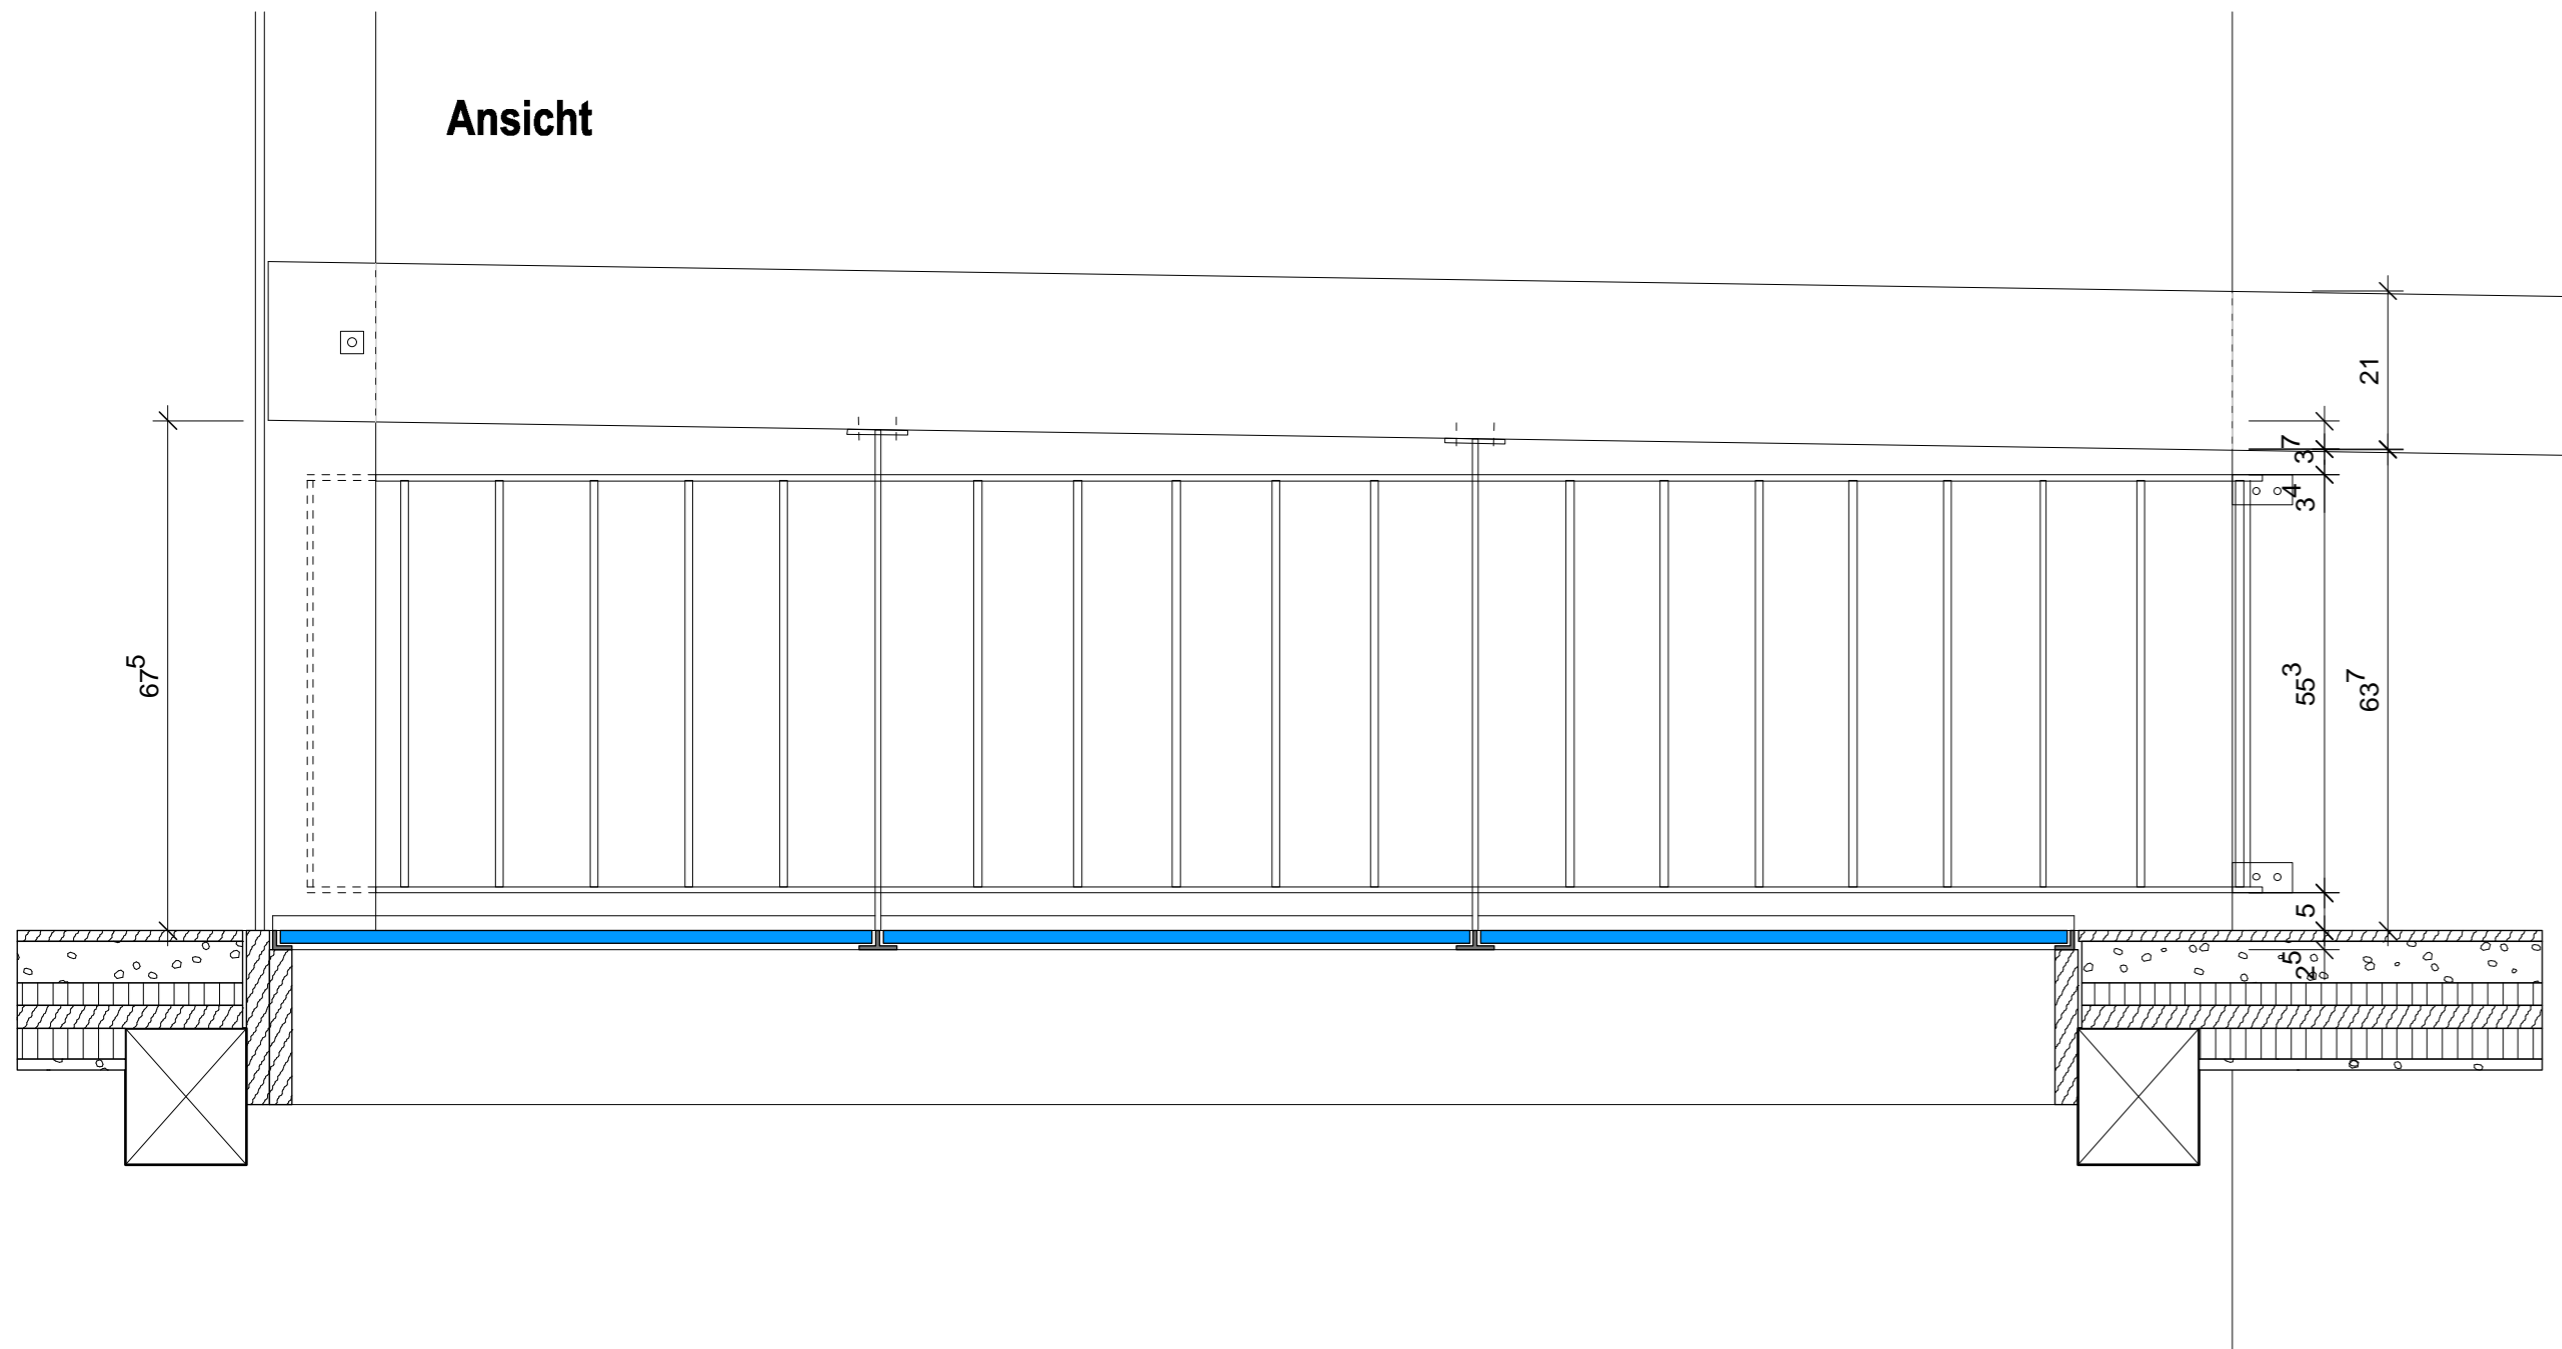


### Querschnitt

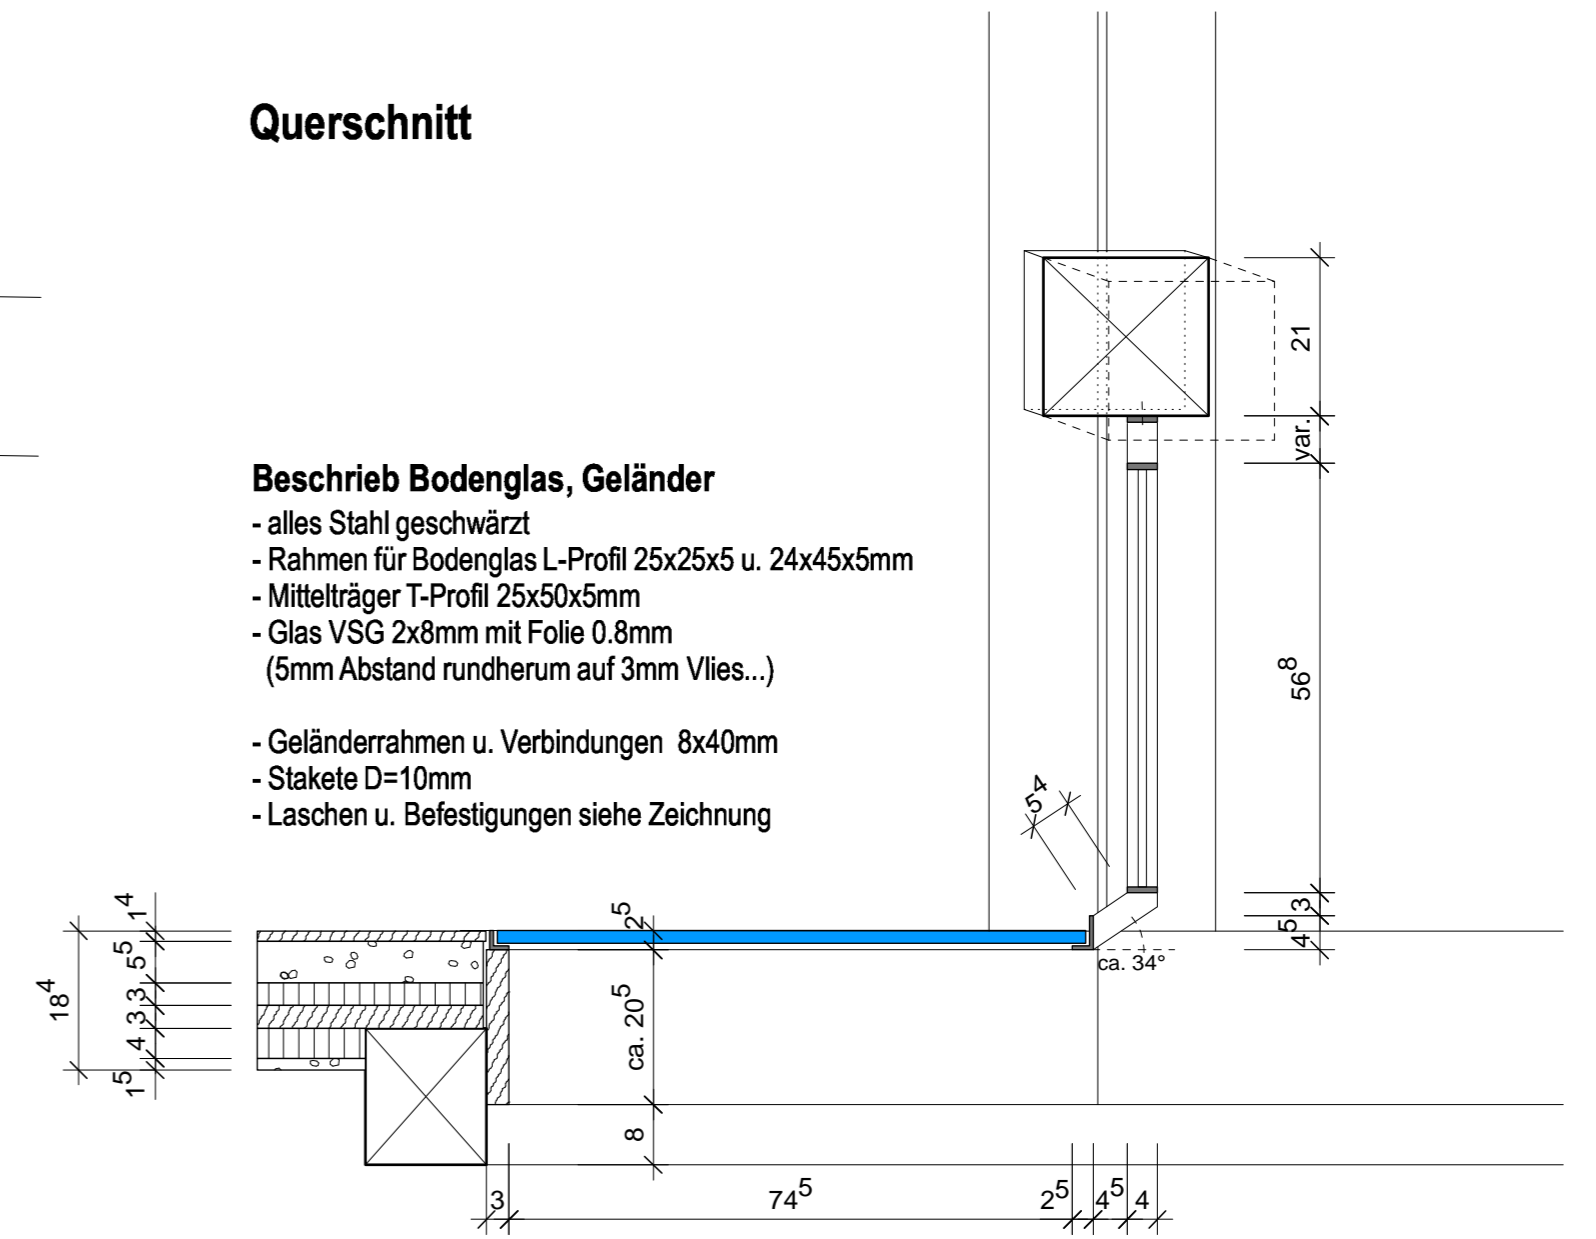


#### Beschrieb Bodenglas, Geländer

- alles Stahl geschwärzt
- Rahmen für Bodenglas L-Profil 25x25x5 u. 24x45x5mm
- Mittelträger T-Profil 25x50x5mm
- Glas VSG 2x8mm mit Folie 0.8mm (5mm Abstand rundherum auf 3mm Vlies...)
- Geländerrahmen u. Verbindungen 8x40mm
- Stakete D=10mm
- Laschen u. Befestigungen siehe Zeichnung

### Grundriss

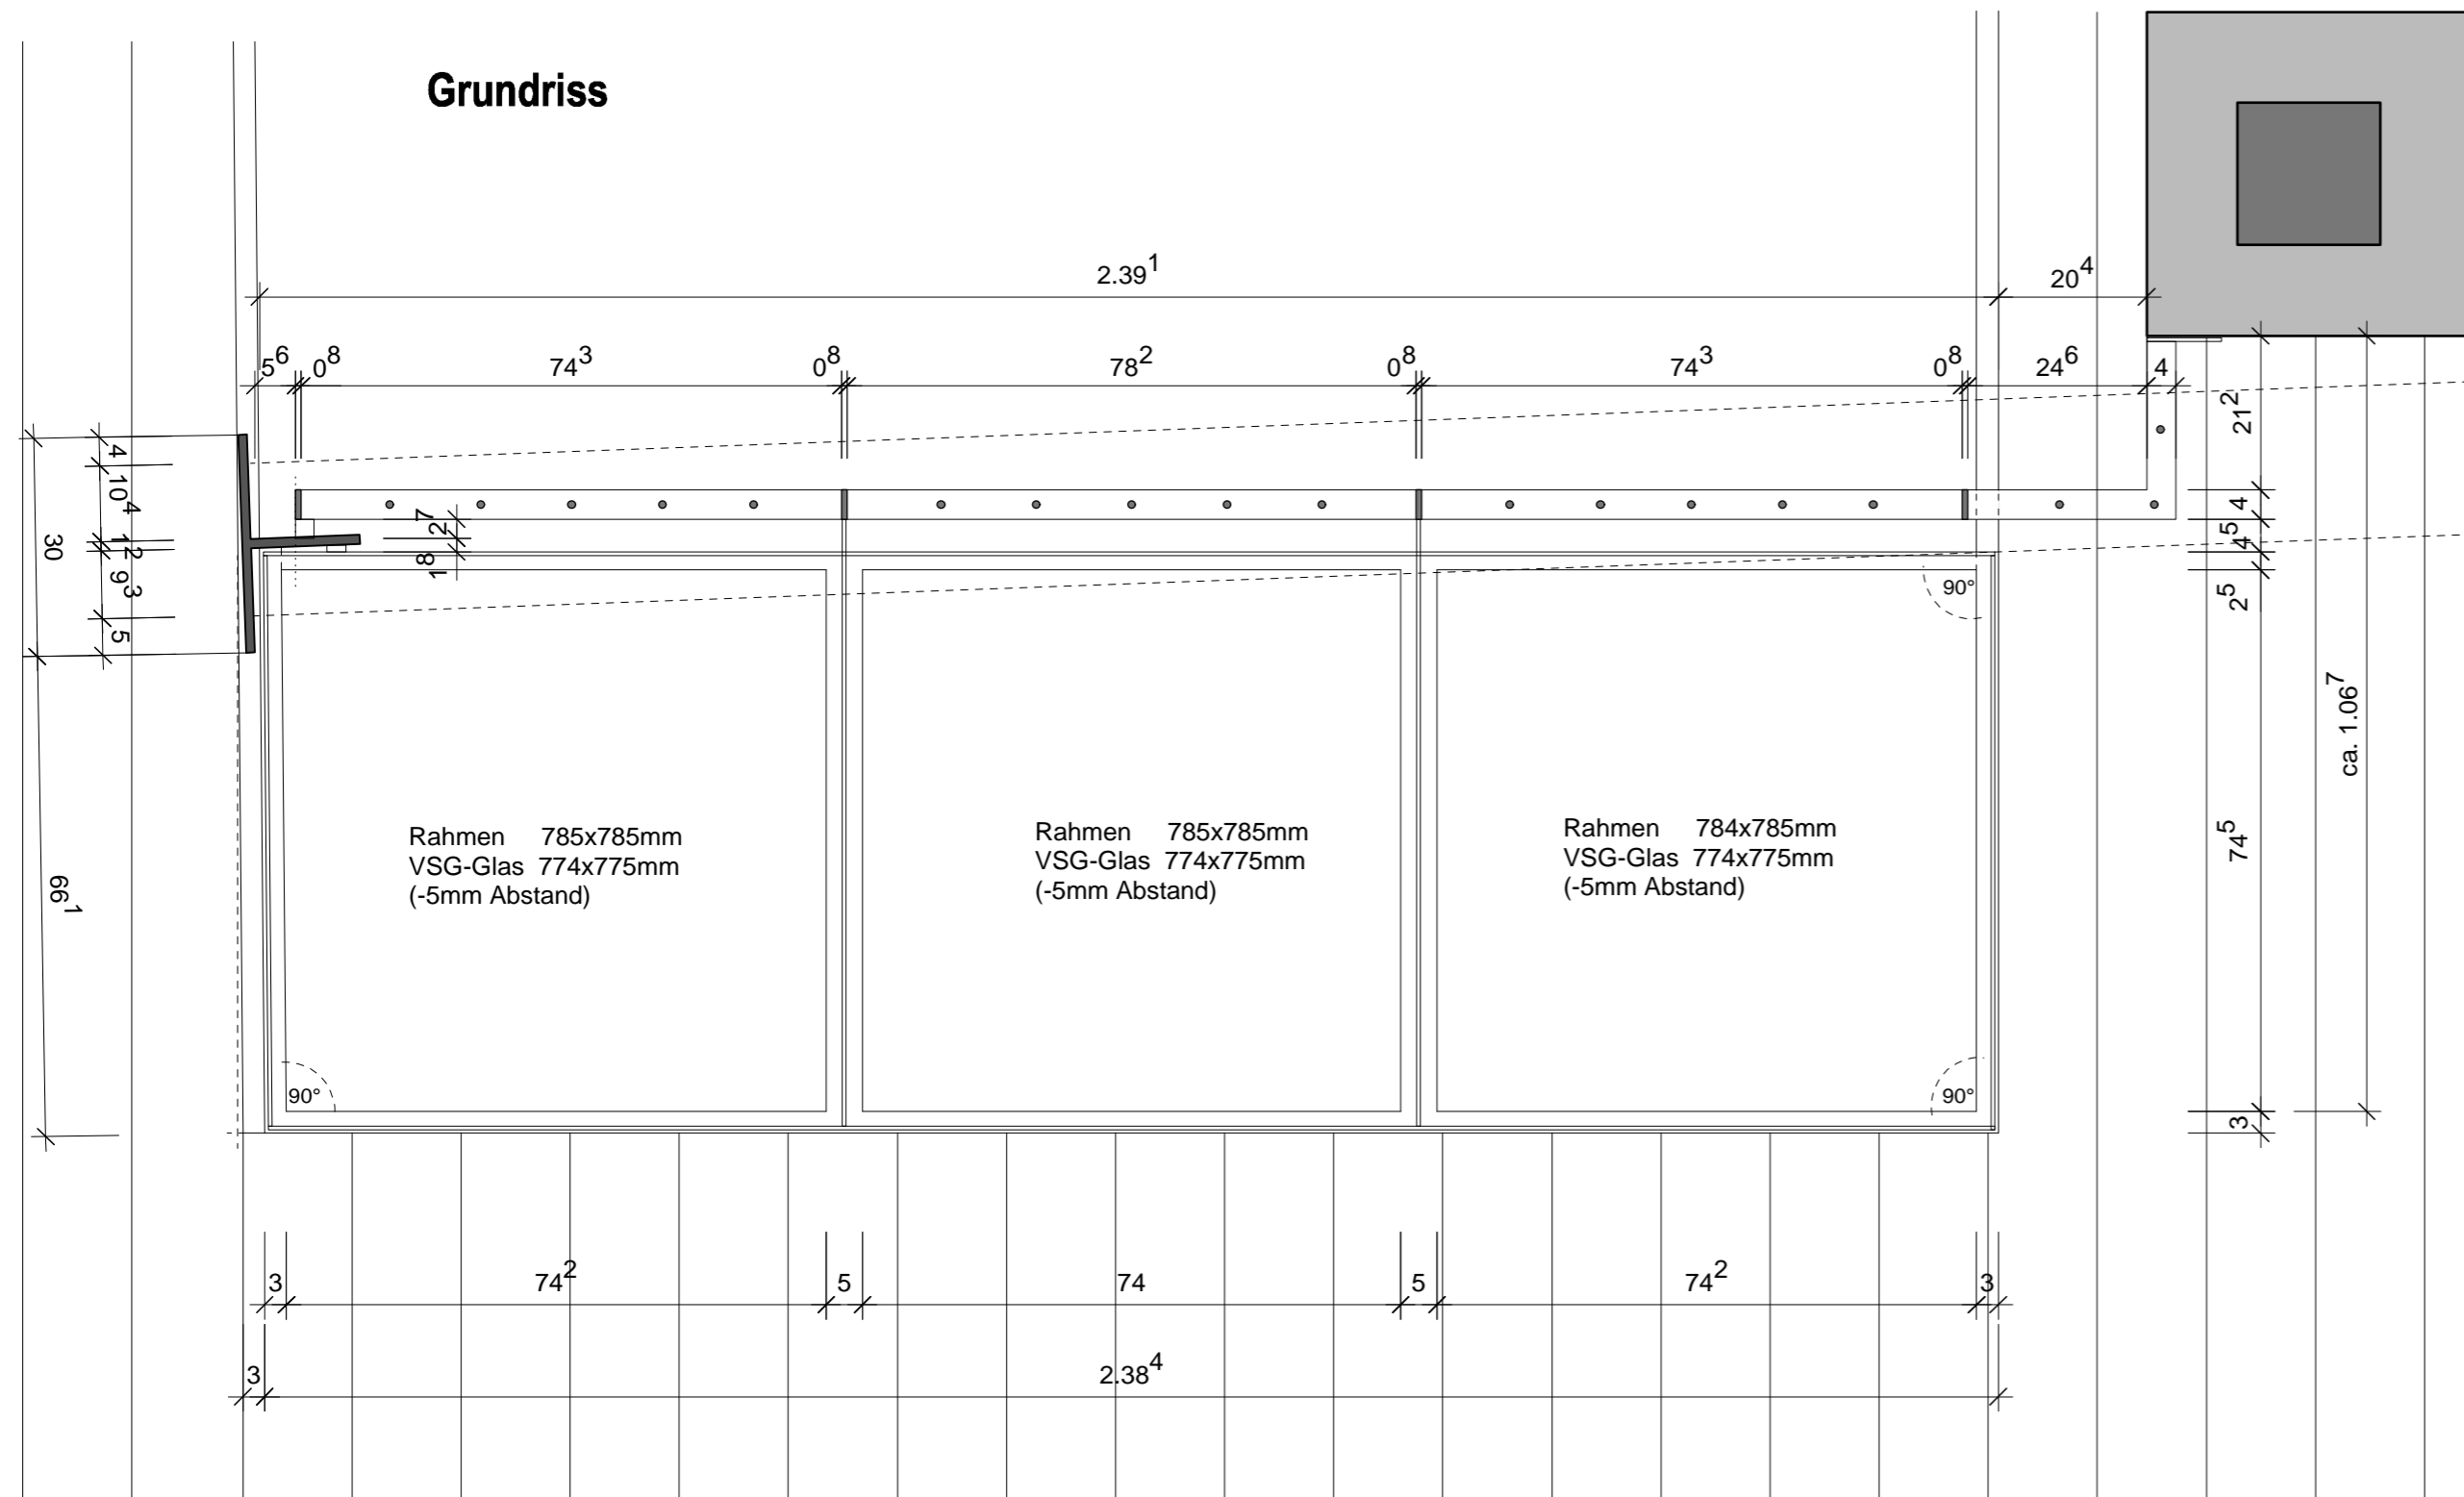

### Detail 1:2

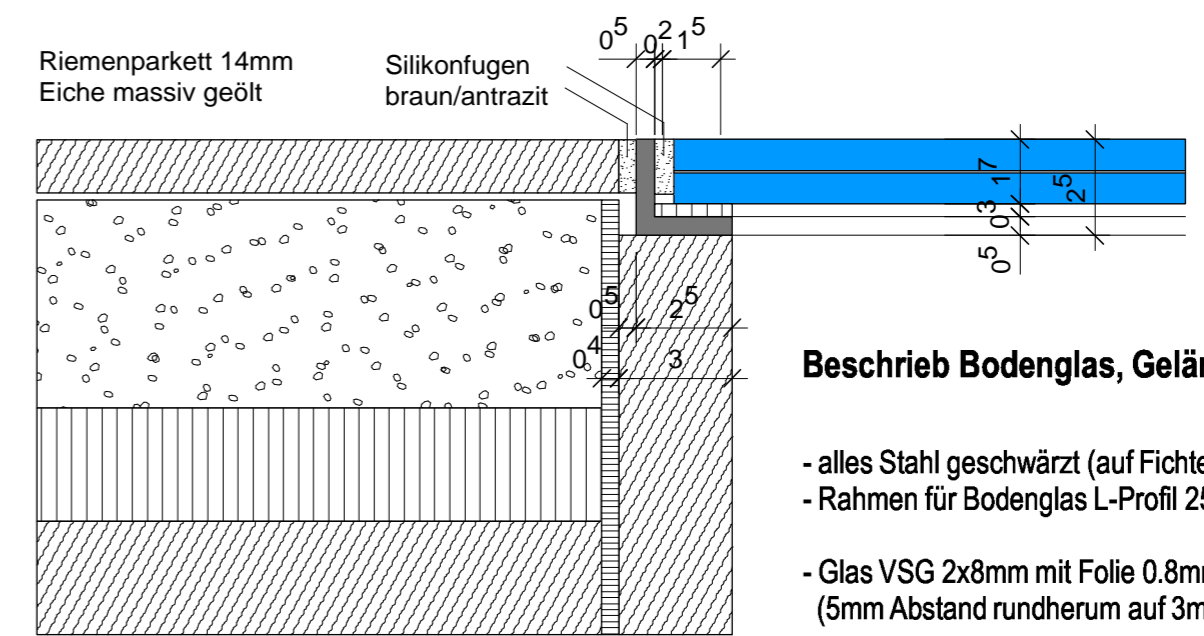

#### Beschrieb Bodenglas, Geländer

- alles Stahl geschwärzt (auf Fichteneinfassung liegend)
- Rahmen für Bodenglas L-Profil 25x25x5mm
- Glas VSG 2x8mm mit Folie 0.8mm (5mm Abstand rundherum auf 3mm Vlies...)

Umbau Bauernhaus/Scheune, Kirchrain 6, 8124 Maur **TSCHANDER.KELLER**  
architekten

Bauherr: Patricia + Frank Mehlfeld, Kluggasse 9, 8640 Rapperswil

**Detailplan:**  
**Bodenverglasung-Geländer DG**

**115 - 341**  
**M. 1:10**

Marietta Tschander · Christian Keller  
Dolderstrasse 30 8032 Zürich  
Fon +41 44 252 85 00 Fax +41 44 252 85 05  
info@tschanderkeller.ch www.tschanderkeller.ch

DAT 4.1.2017 REV 10.10.2017 GEZ ck GR A2