




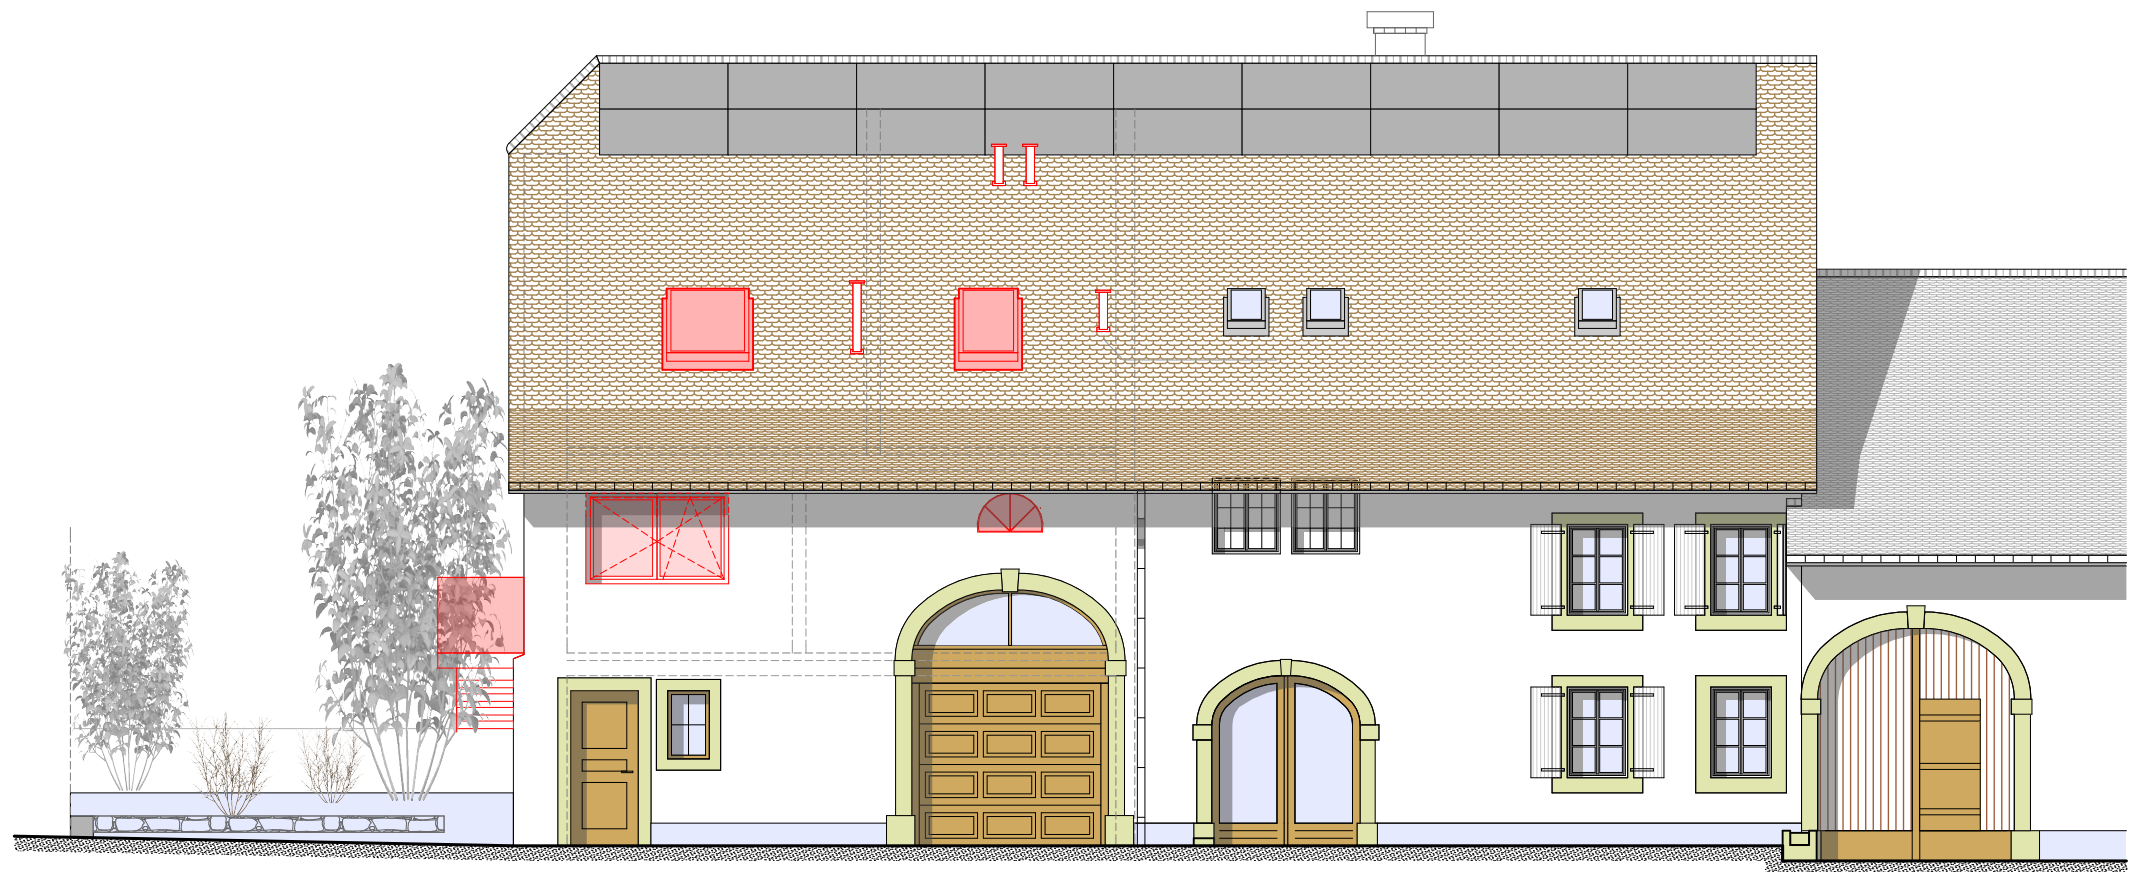

Façade Est

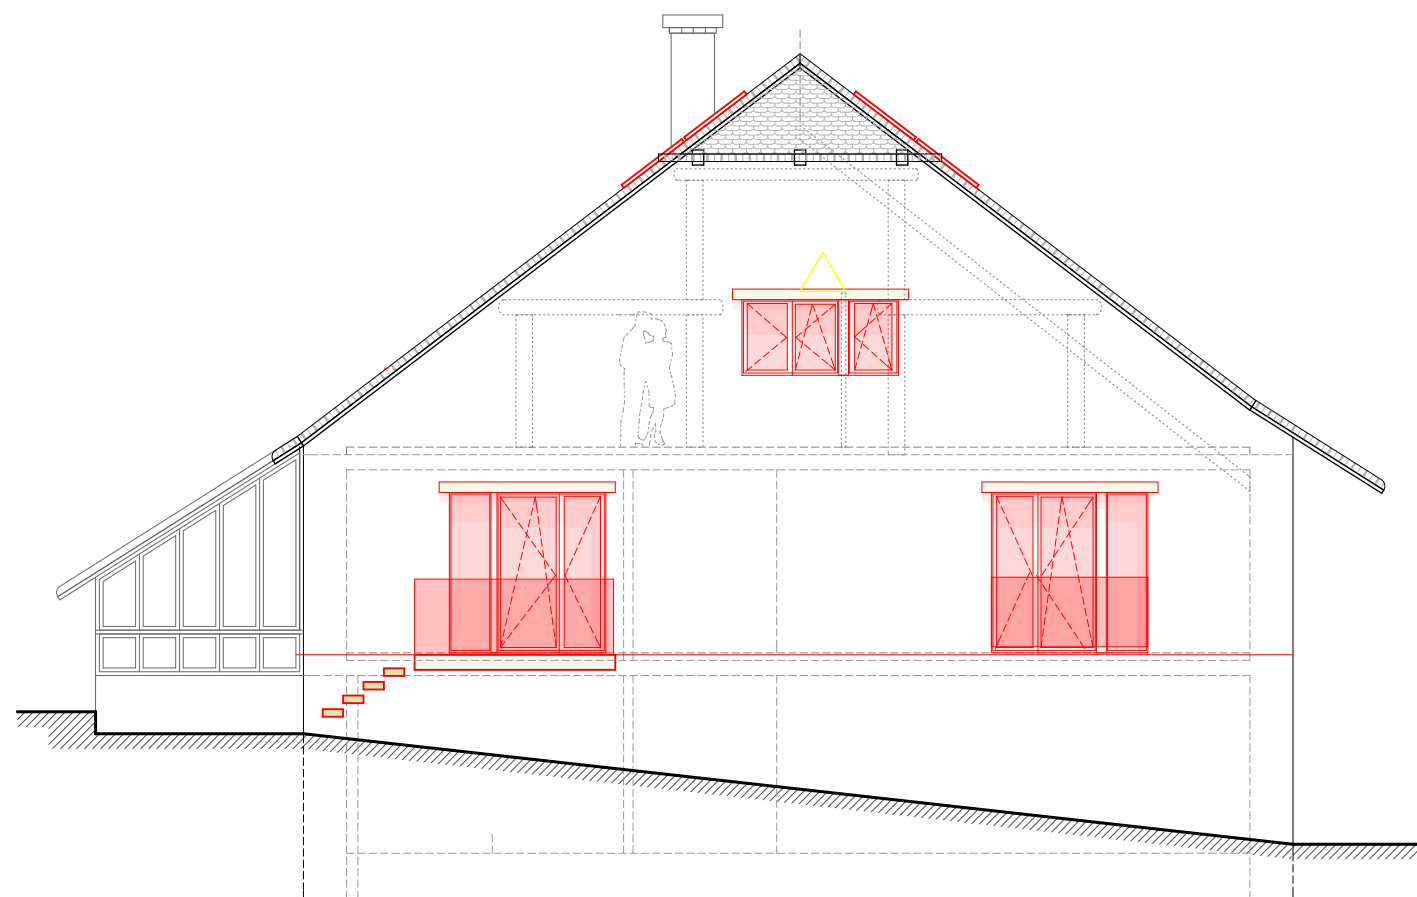

Façade Sud

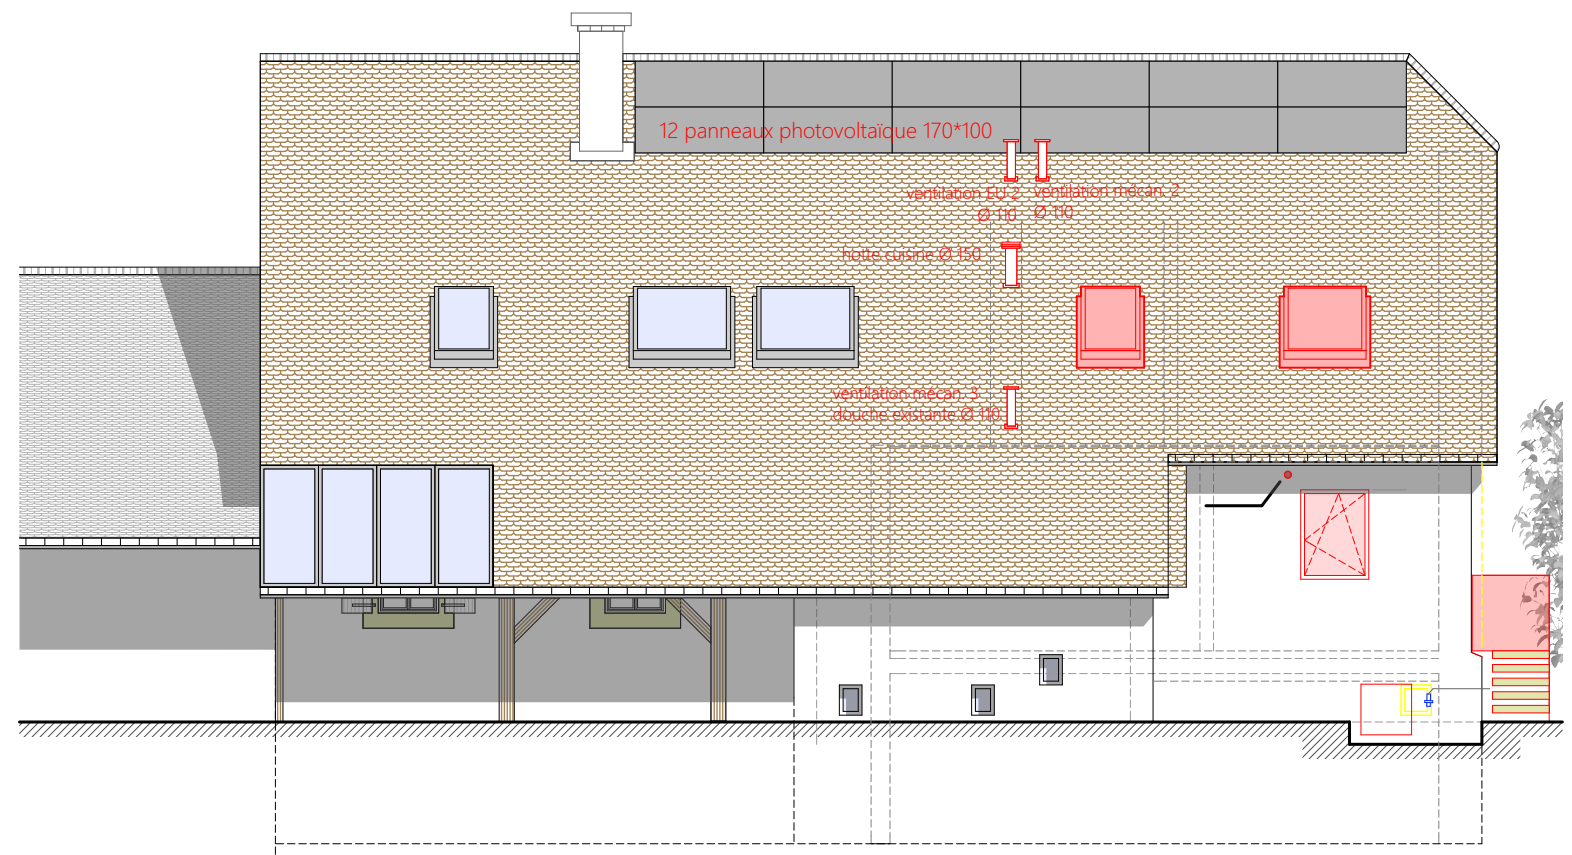

Façade Ouest