Massstab 1:10
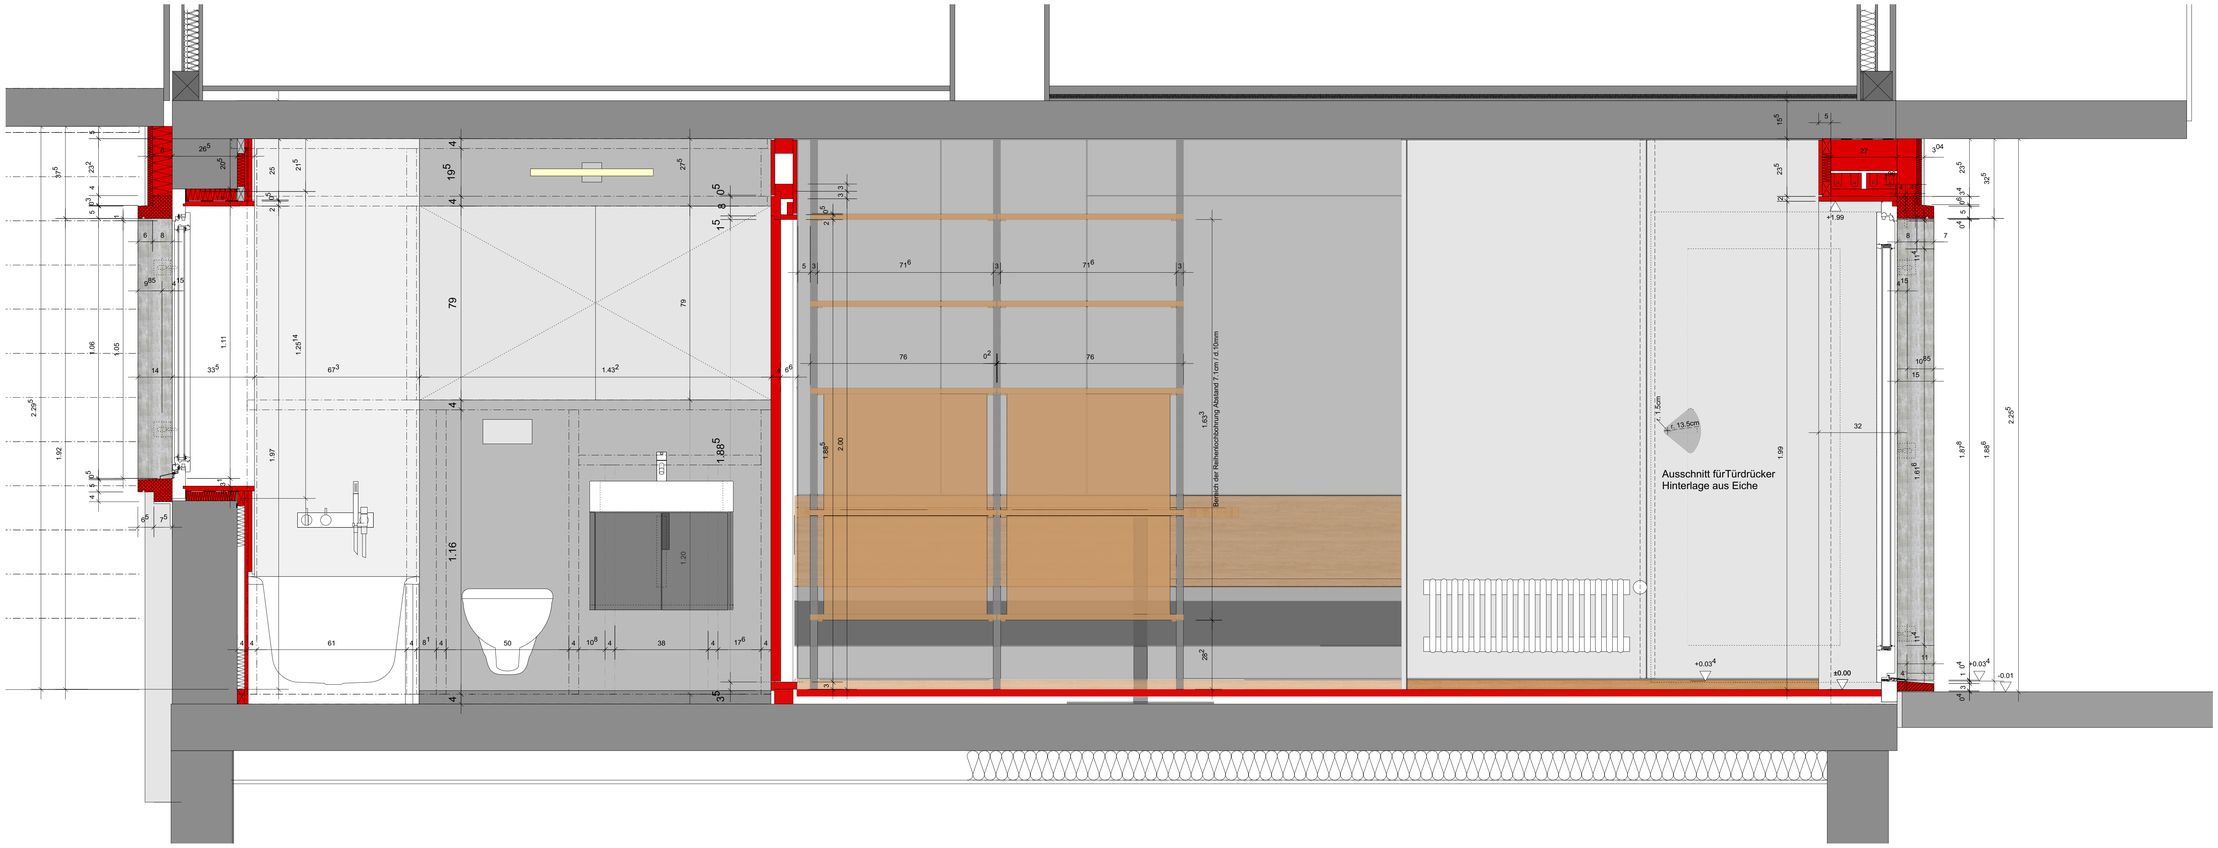
Meter 1