

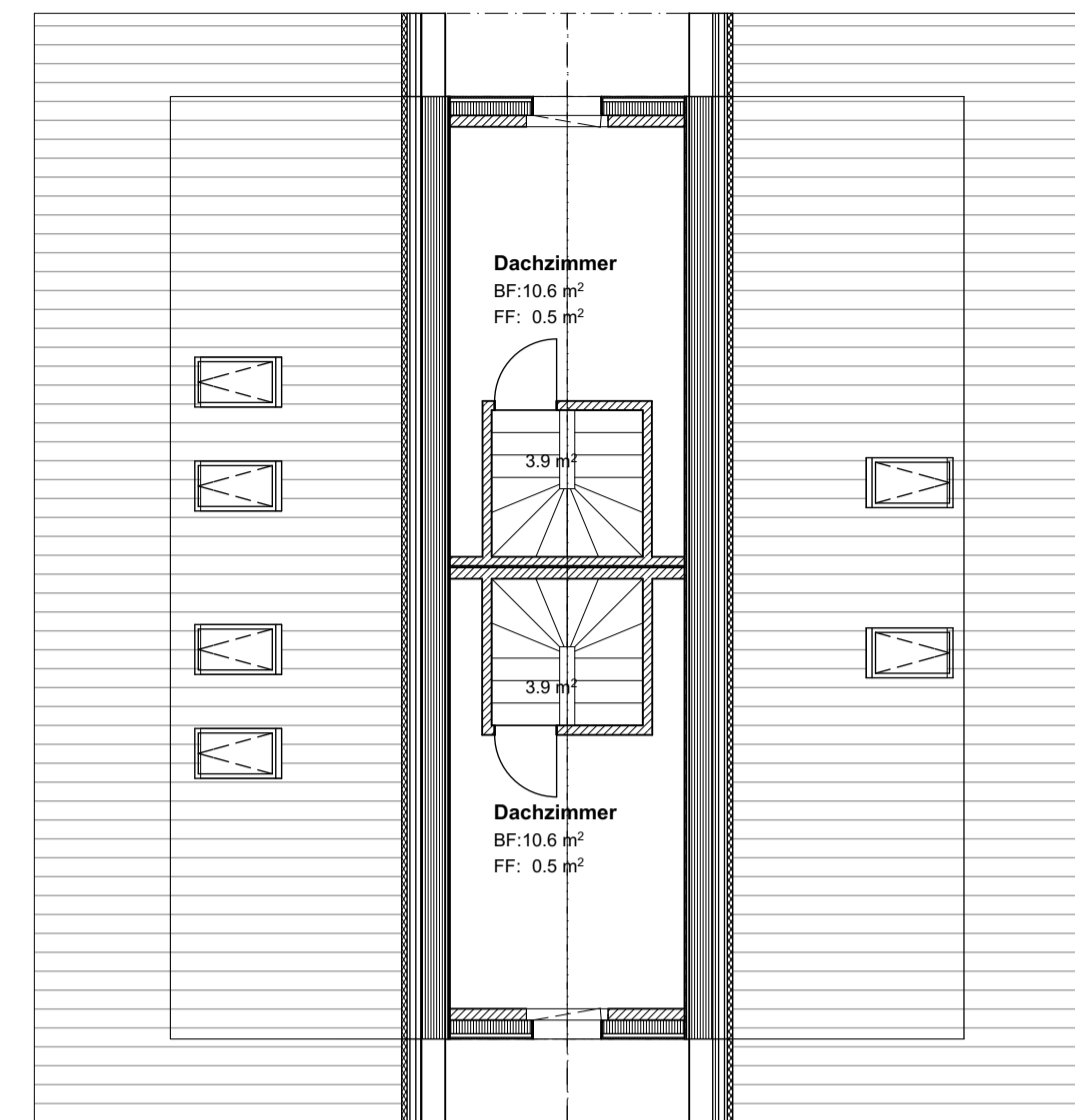
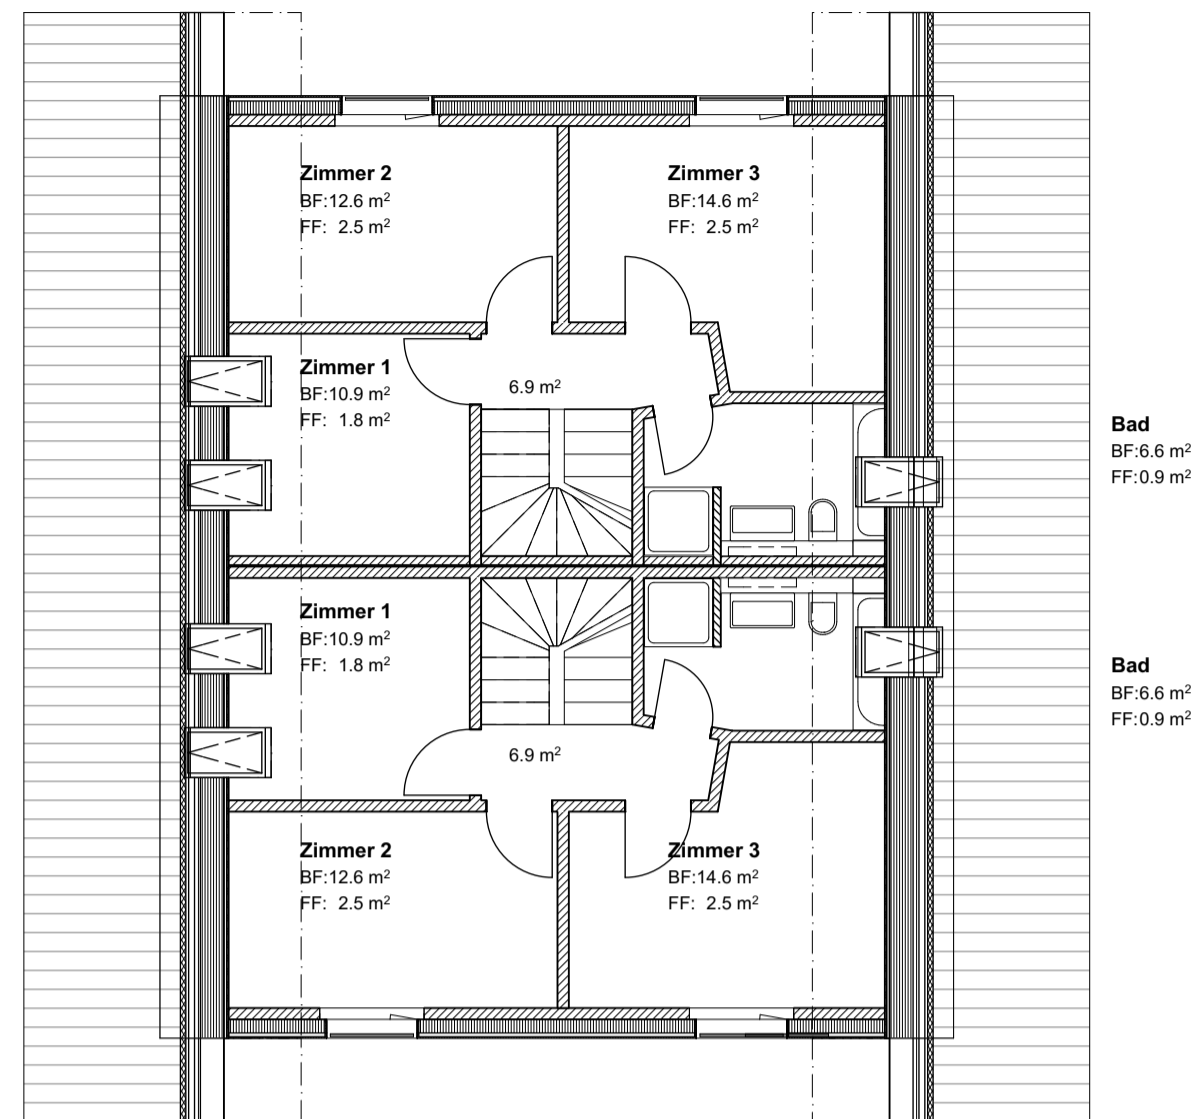


grundriss dach-galeriegeschoss 1/100

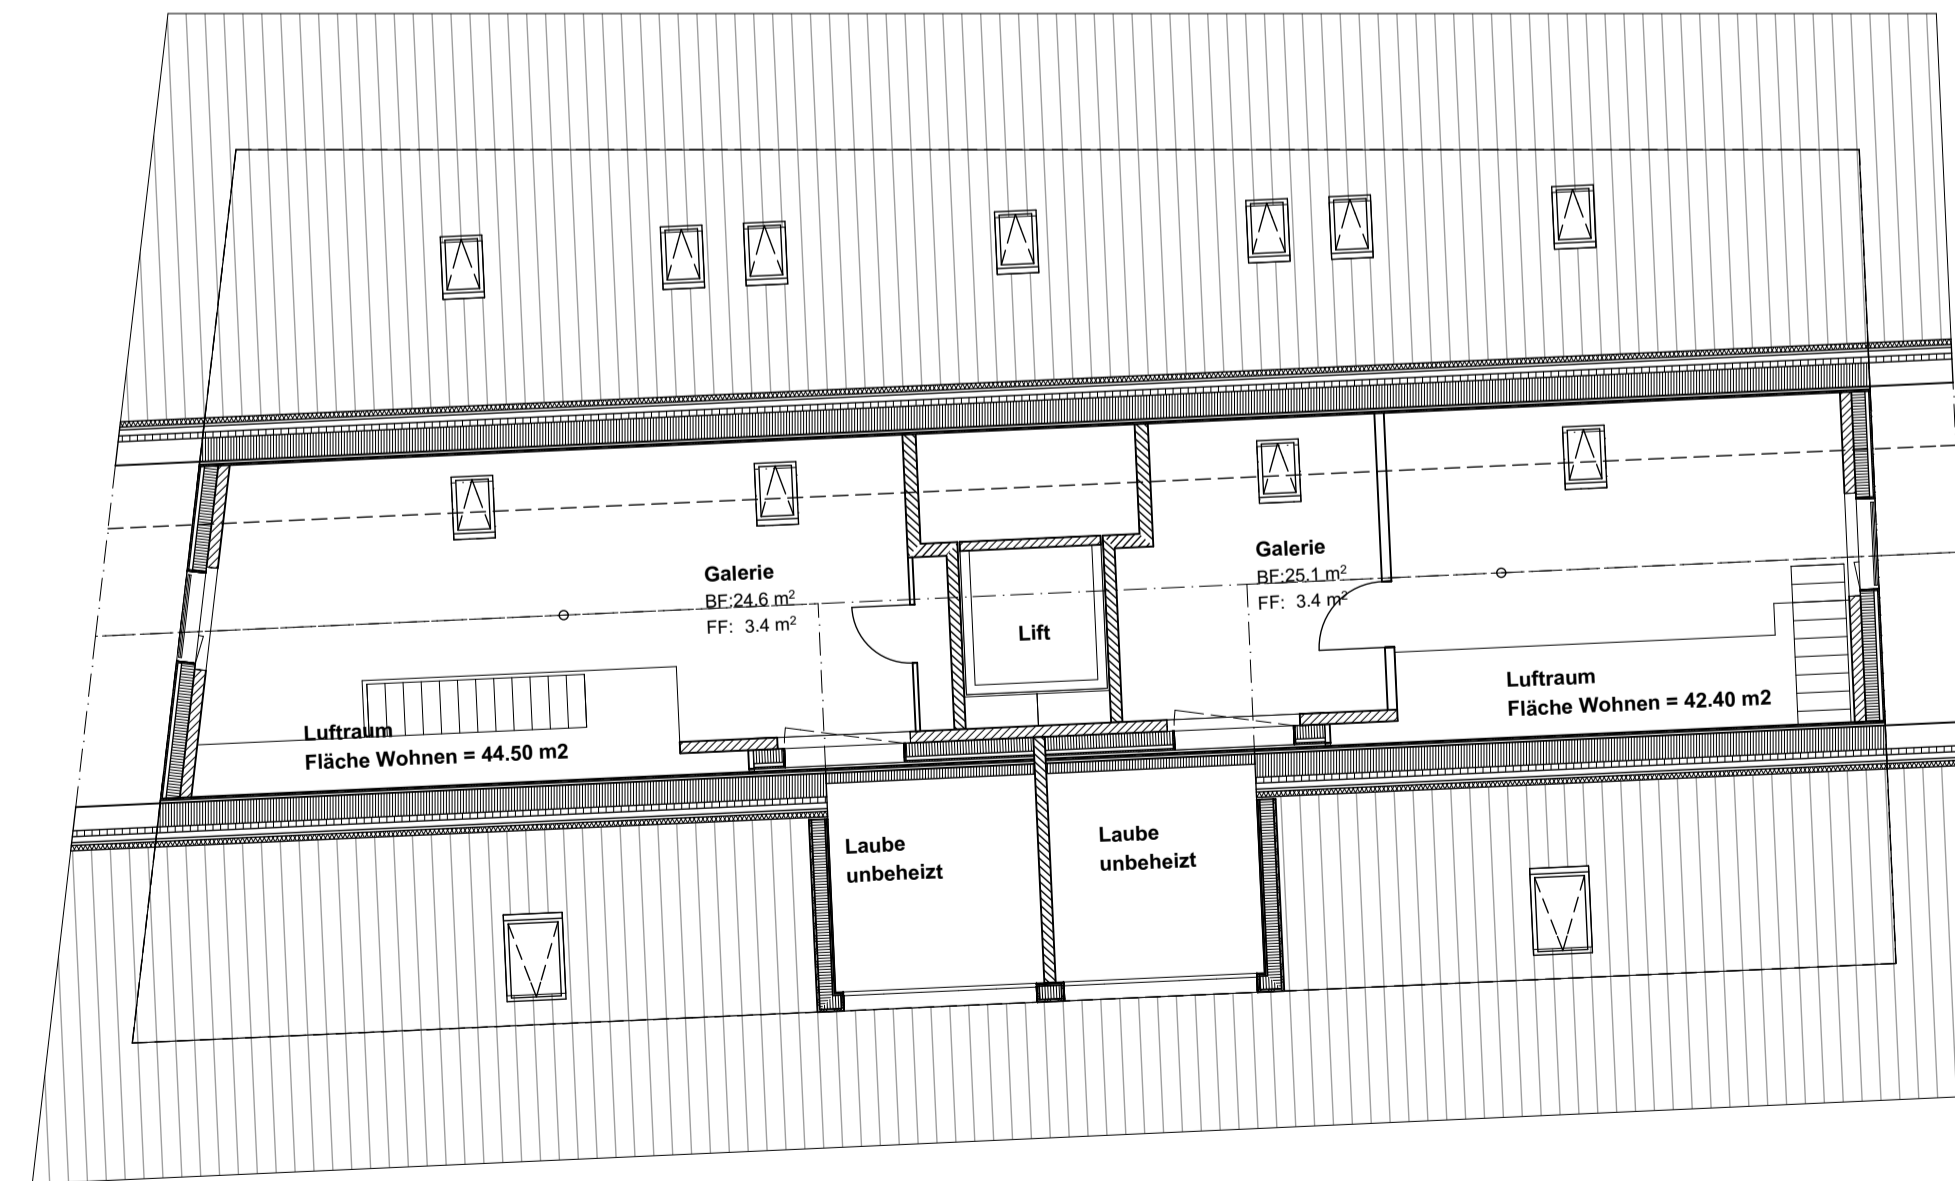

dachgeschoss haus 1

galeriegeschoss haus 1

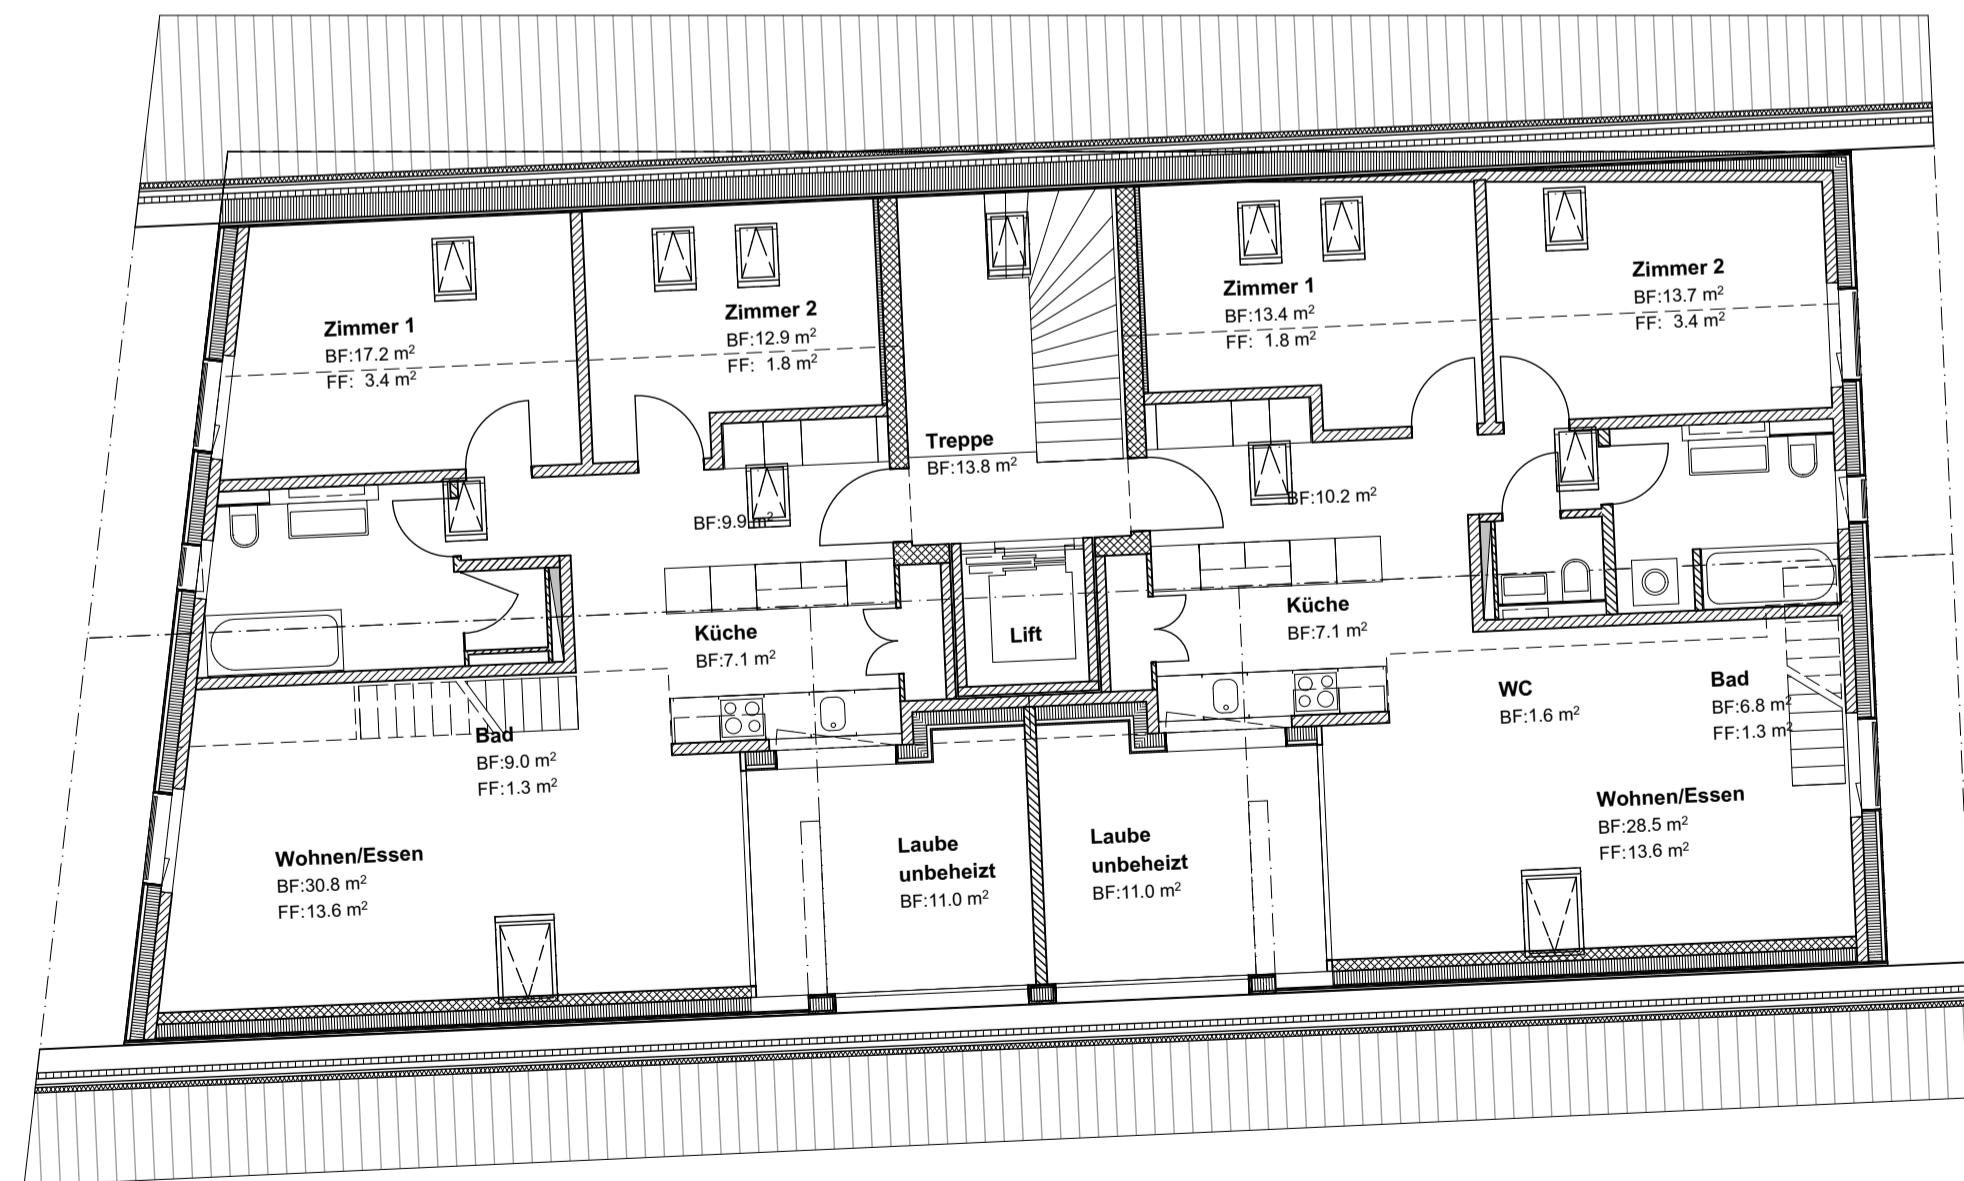

dachgeschoss haus 2

galeriegeschoss haus 2

