


fassade nord/süd 1/100

nordfassade

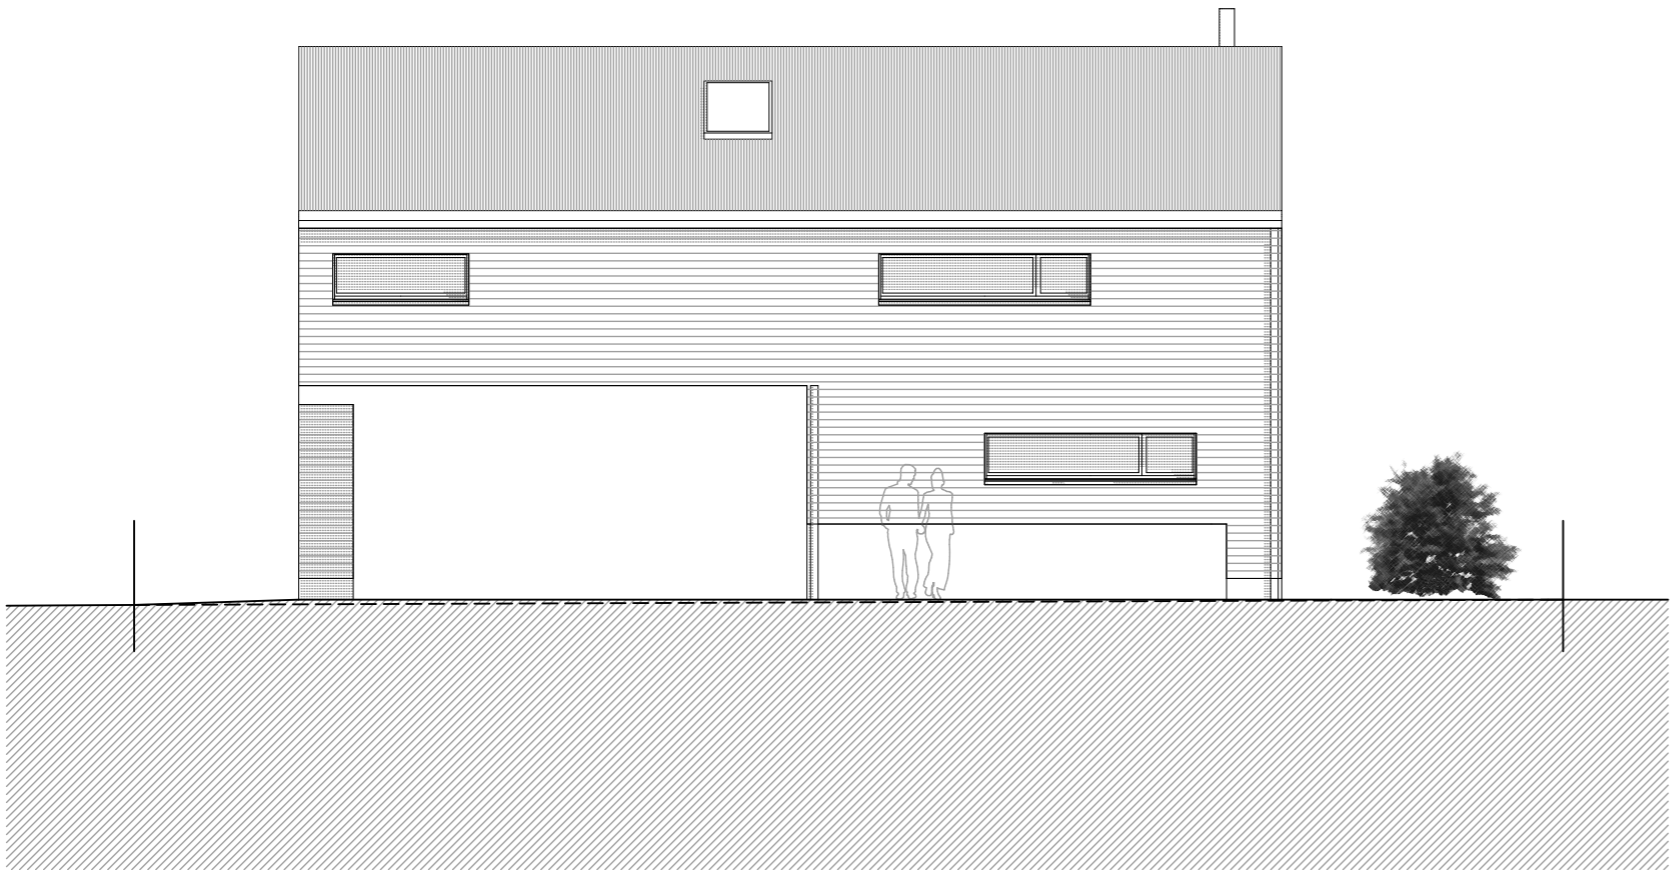

südfassade