martin dick
architekten fh/sia beundenweg 2b 3263 büetigen 032 384 84 61 079 793 52 92 martin.dick@besonet.ch www.dick-architekturwerkstatt.ch

schnitt a 1/50
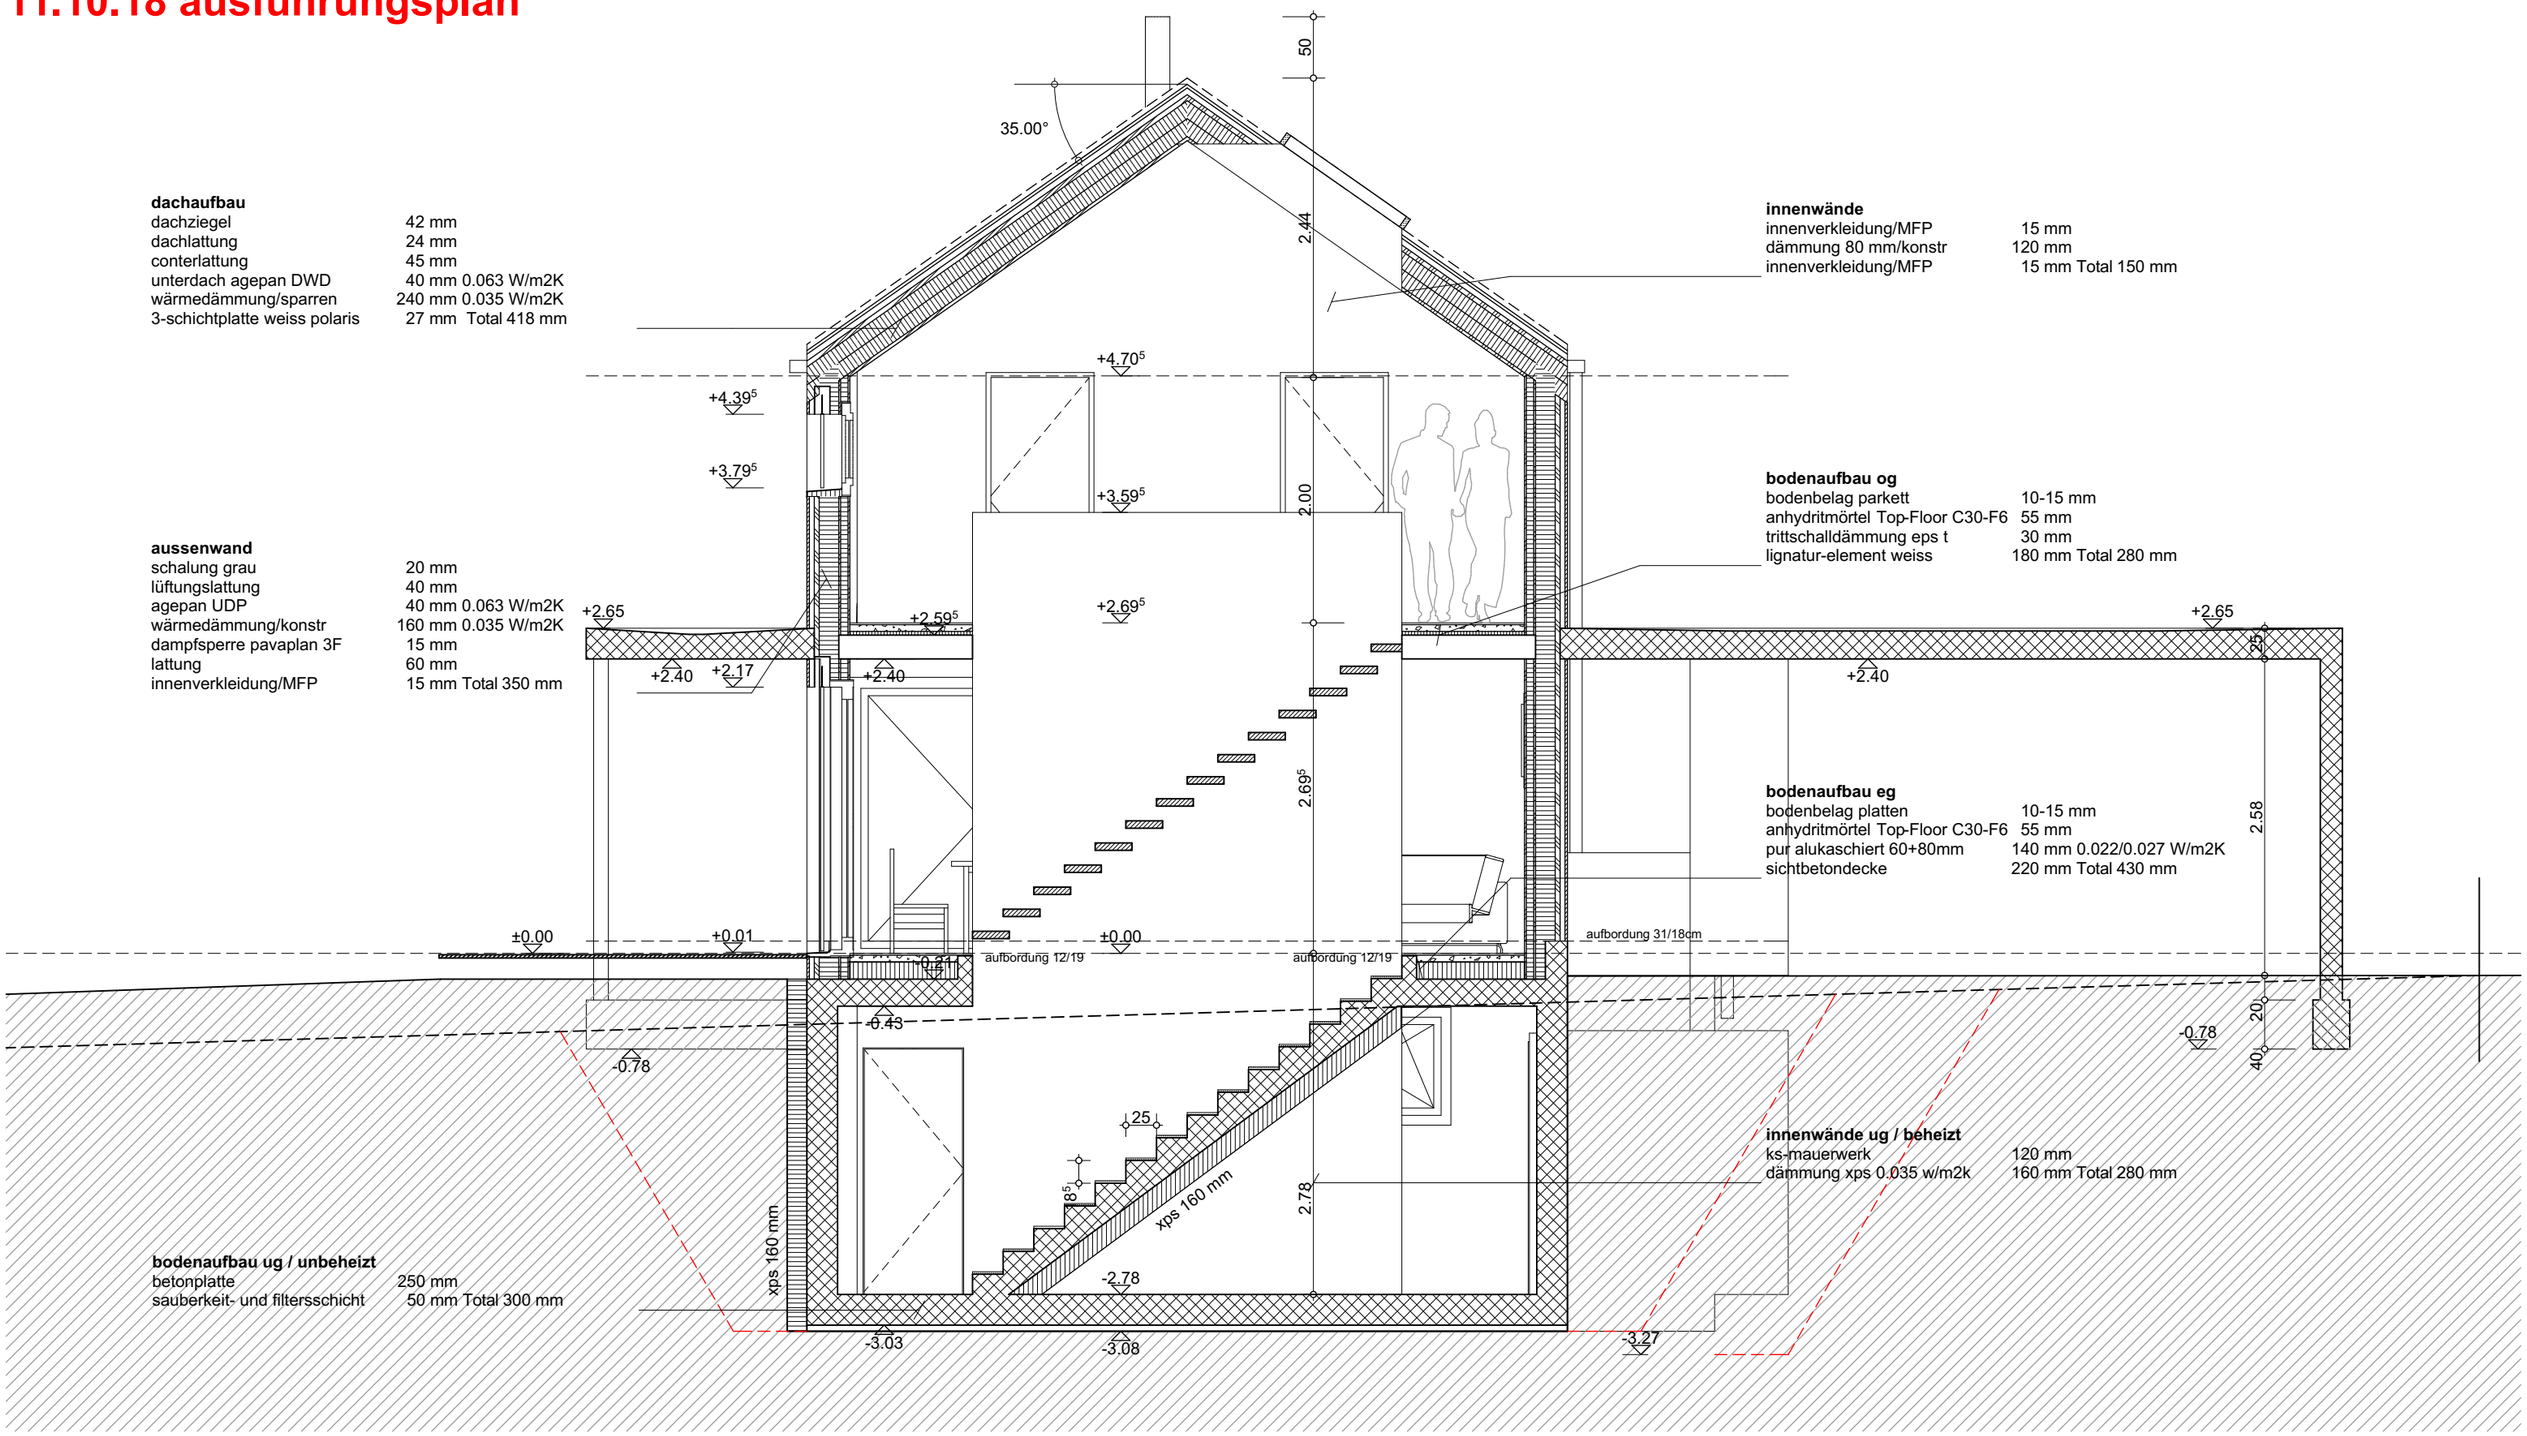
11.10.18 ausführungsplan