


Nordfassade

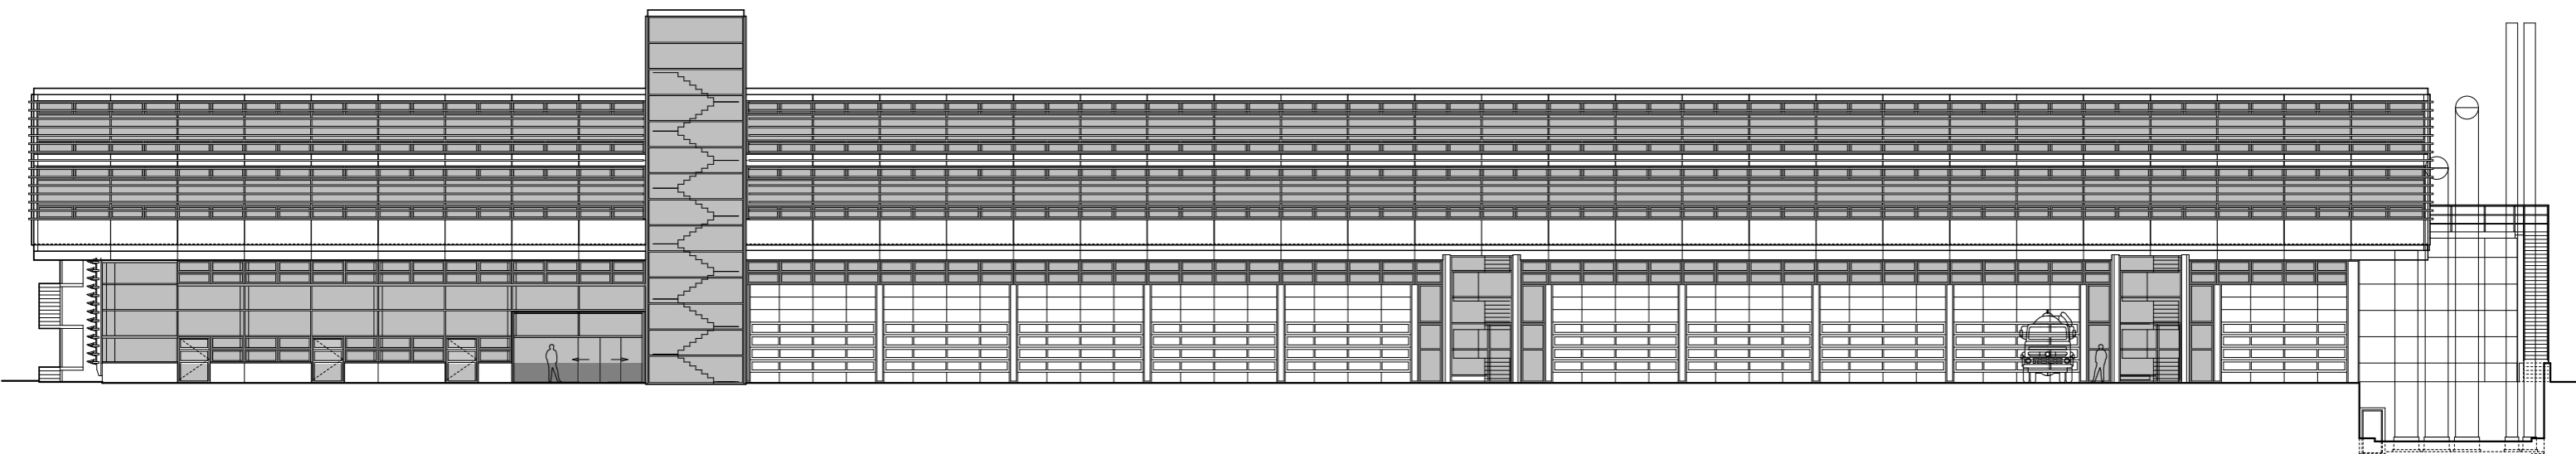


Südfassade

**08.06 Stadtwerk Winterthur
Umbau Schöntal**

Bauherrschaft Stadtwerk Winterthur
Untere Schöntalstrasse 12
8406 Winterthur
Tel 052 267 61 61
stadtwerk@win.ch

Architekt Theo Hotz Partner AG
Münchhaldenstrasse 21
8008 Zürich
Tel 044 422 47 33
info@theohotz.ch

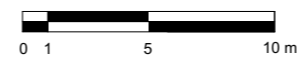

0.00 = 435.45 m.ü.M.

Publikation
Fassaden
Nord- / Südfassade

Plannummer
Massstab **1:300**
Datum / Gez. 30.10.2019 / PhB
Revidiert