




moos. giuliani. herrmann. architekten.

Bauherr
Projekt Otto & Joh. Honegger AG, Andreas Honegger, Jonastrasse 11, 8636 Wald ZH
12.1.46 Sanierung und Neubauten Lindenhof

Plannummer
Plan 12.1.46-781
Wohnung 1

Format
gezeichnet
geändert A3 → 1:100
22.06.2017_sr
15.08.2018_cs

3.5 Zimmerwohnung
Wohnungsfläche 90.90 m²
Raumhöhe 2.54 m
Nutzlast Wohnung 200 kg/m²
Nutzlast Balkone 100 kg/m²

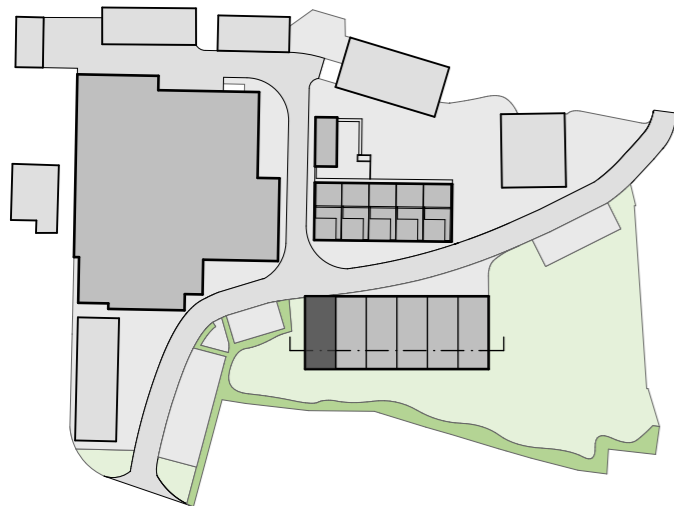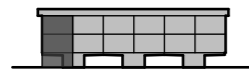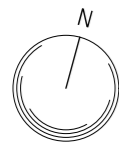

Situation

moos giuliani herrmann
architekten ag
im Lot 8
ch-8610 uster
telefon 044 905 29 29
www.mgh.ch

0 1 5 10 m

Modulbau

4a

Kurzbaubeschrieb

Wände
Alle Aussenwände Beton weiss lasiert.
Alle Innenwände als Leichtbauwand,
gespachtelt und gestrichen.

Böden
1.OG: Terrazzoboden versiegelt
2.OG: Holzriemenboden versiegelt.
Treppe, Bad: Gussbelag, versiegelt
Eingang: Teppich

Decken
Betonrippendecke, weiss lasiert

Fenster
Holzfenster, farblos lackiert, dreifach-
verglast

Elektroinstallationen
teilweise geschaltete Steckdose ein
Multimediaanschluss.


Heizungs-/Lüftungsanlagen
Wärmepumpe mit Erdsonden, alle Räume
werden mit Radiatoren beheizt, Gäste-WC
und Rediut mit Entlüftung.

Küchen
lackierte Fronten, CNS-Abdeckung,
Boschgeräte


Schlosserarbeiten
Schopf (mit Vorhang) Geländer und
Brüstungen aus verzinktem Stahl und
Maschendrahtgeflecht.

Schreinerarbeiten
Garderobe und Badmöbel aus Massivholz
versiegelt.

Sonnen-/Einblickschutz
elektrische Rafflamellenstoren (ausser
Badfenster)

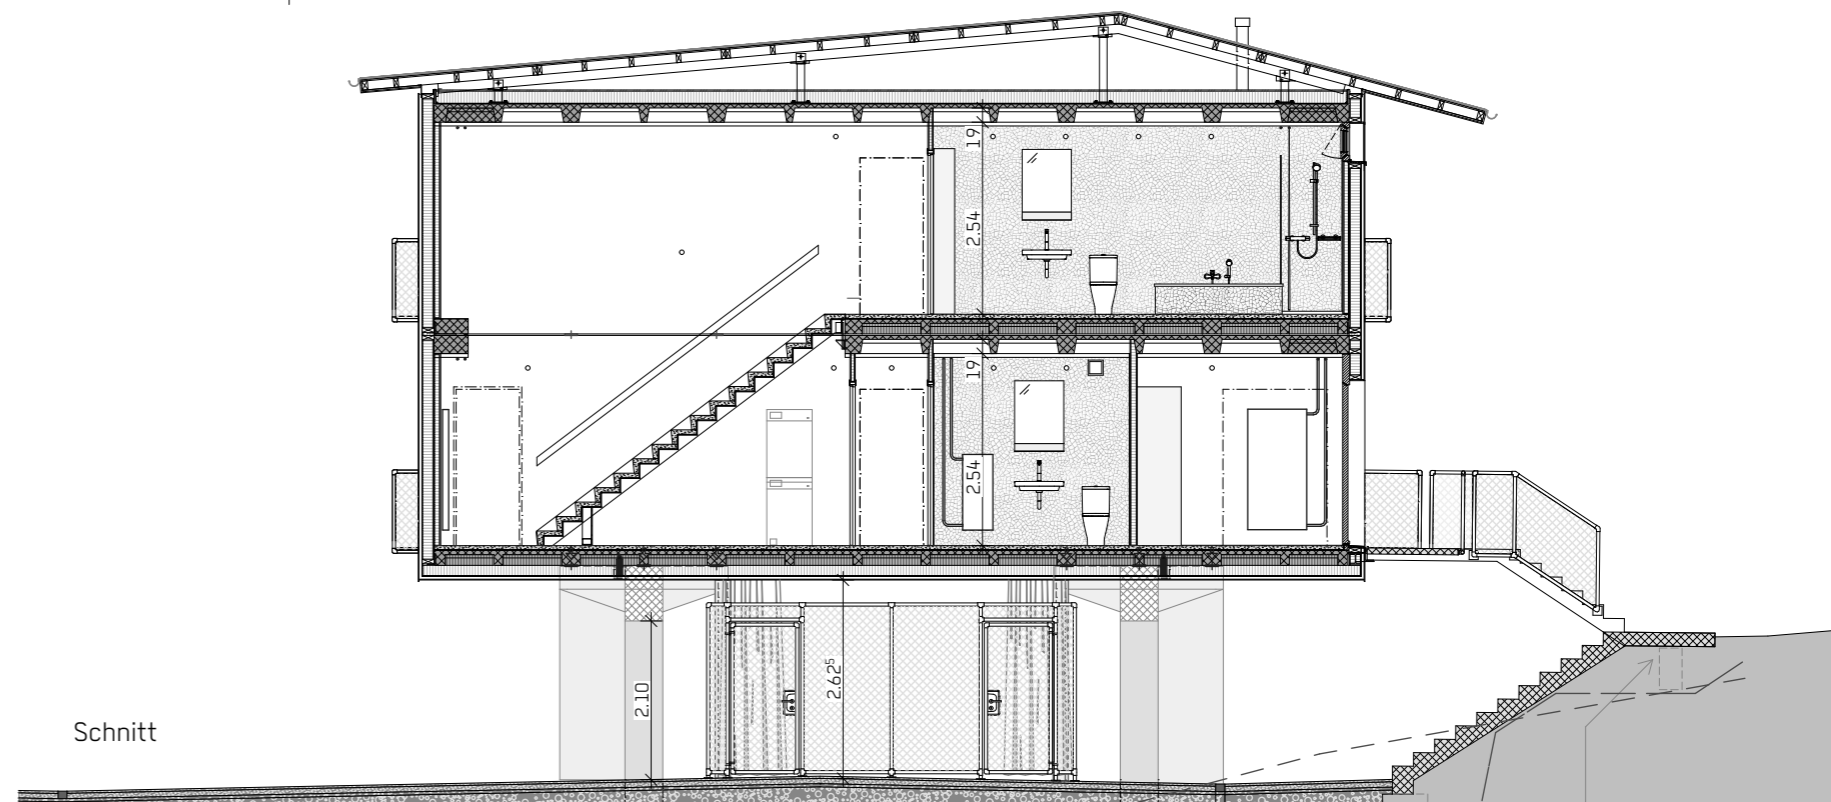

Schnitt

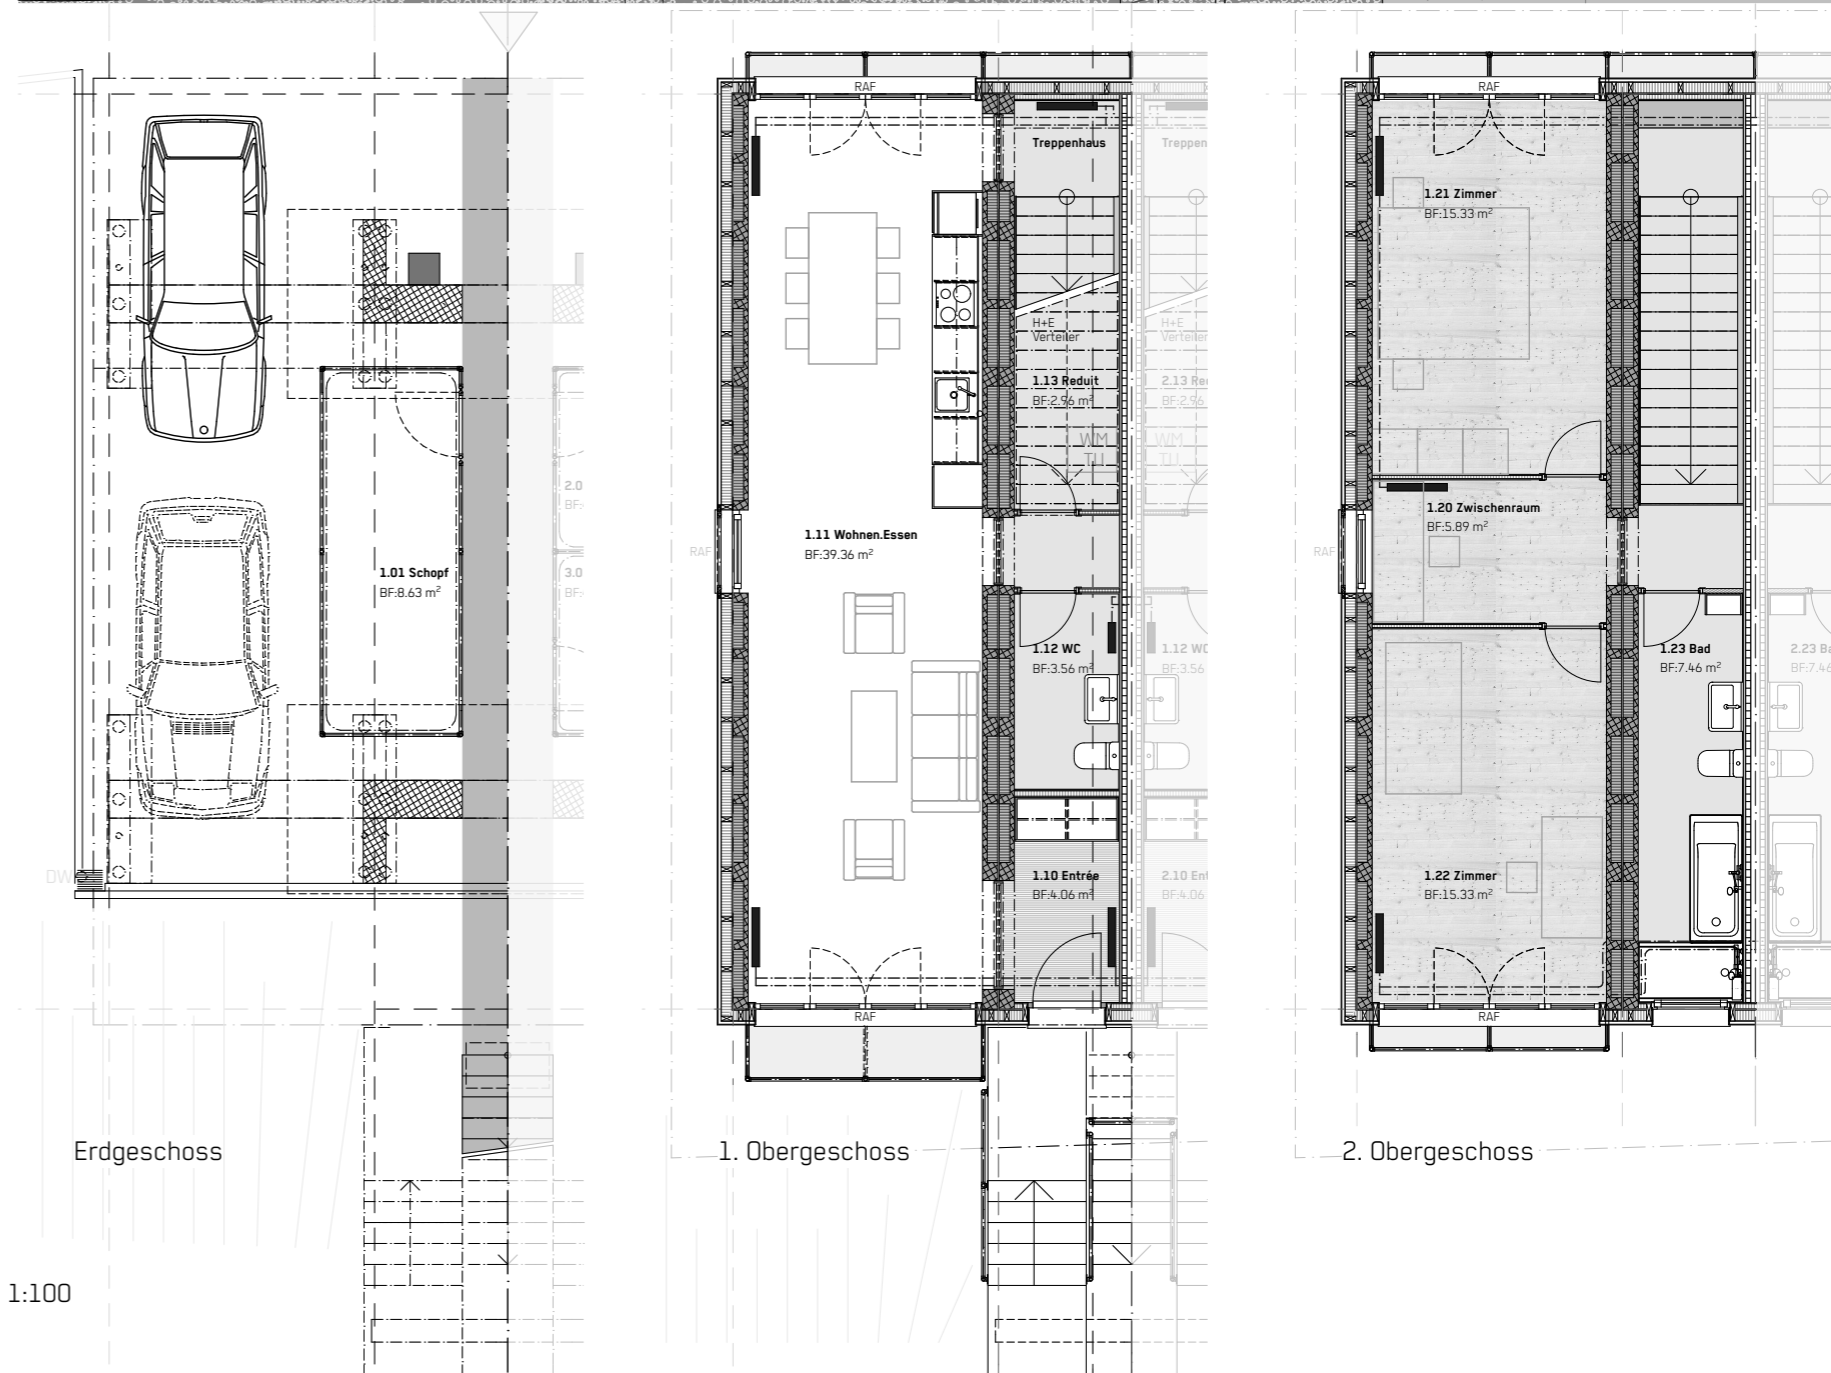

Erdgeschoss

1. Obergeschoss

2. Obergeschoss

1:100